


GIRULIŲ KALNO GYVENAMASIS RAJONAS (M1:3 500)

Klaipėdos miesto savivaldybės mišrių komunalinių atliekų ir antrinių žaliavų surinkimo konteinerių stovėjimo vietų ir aikštelių išdėstymo schemos 1 dalis

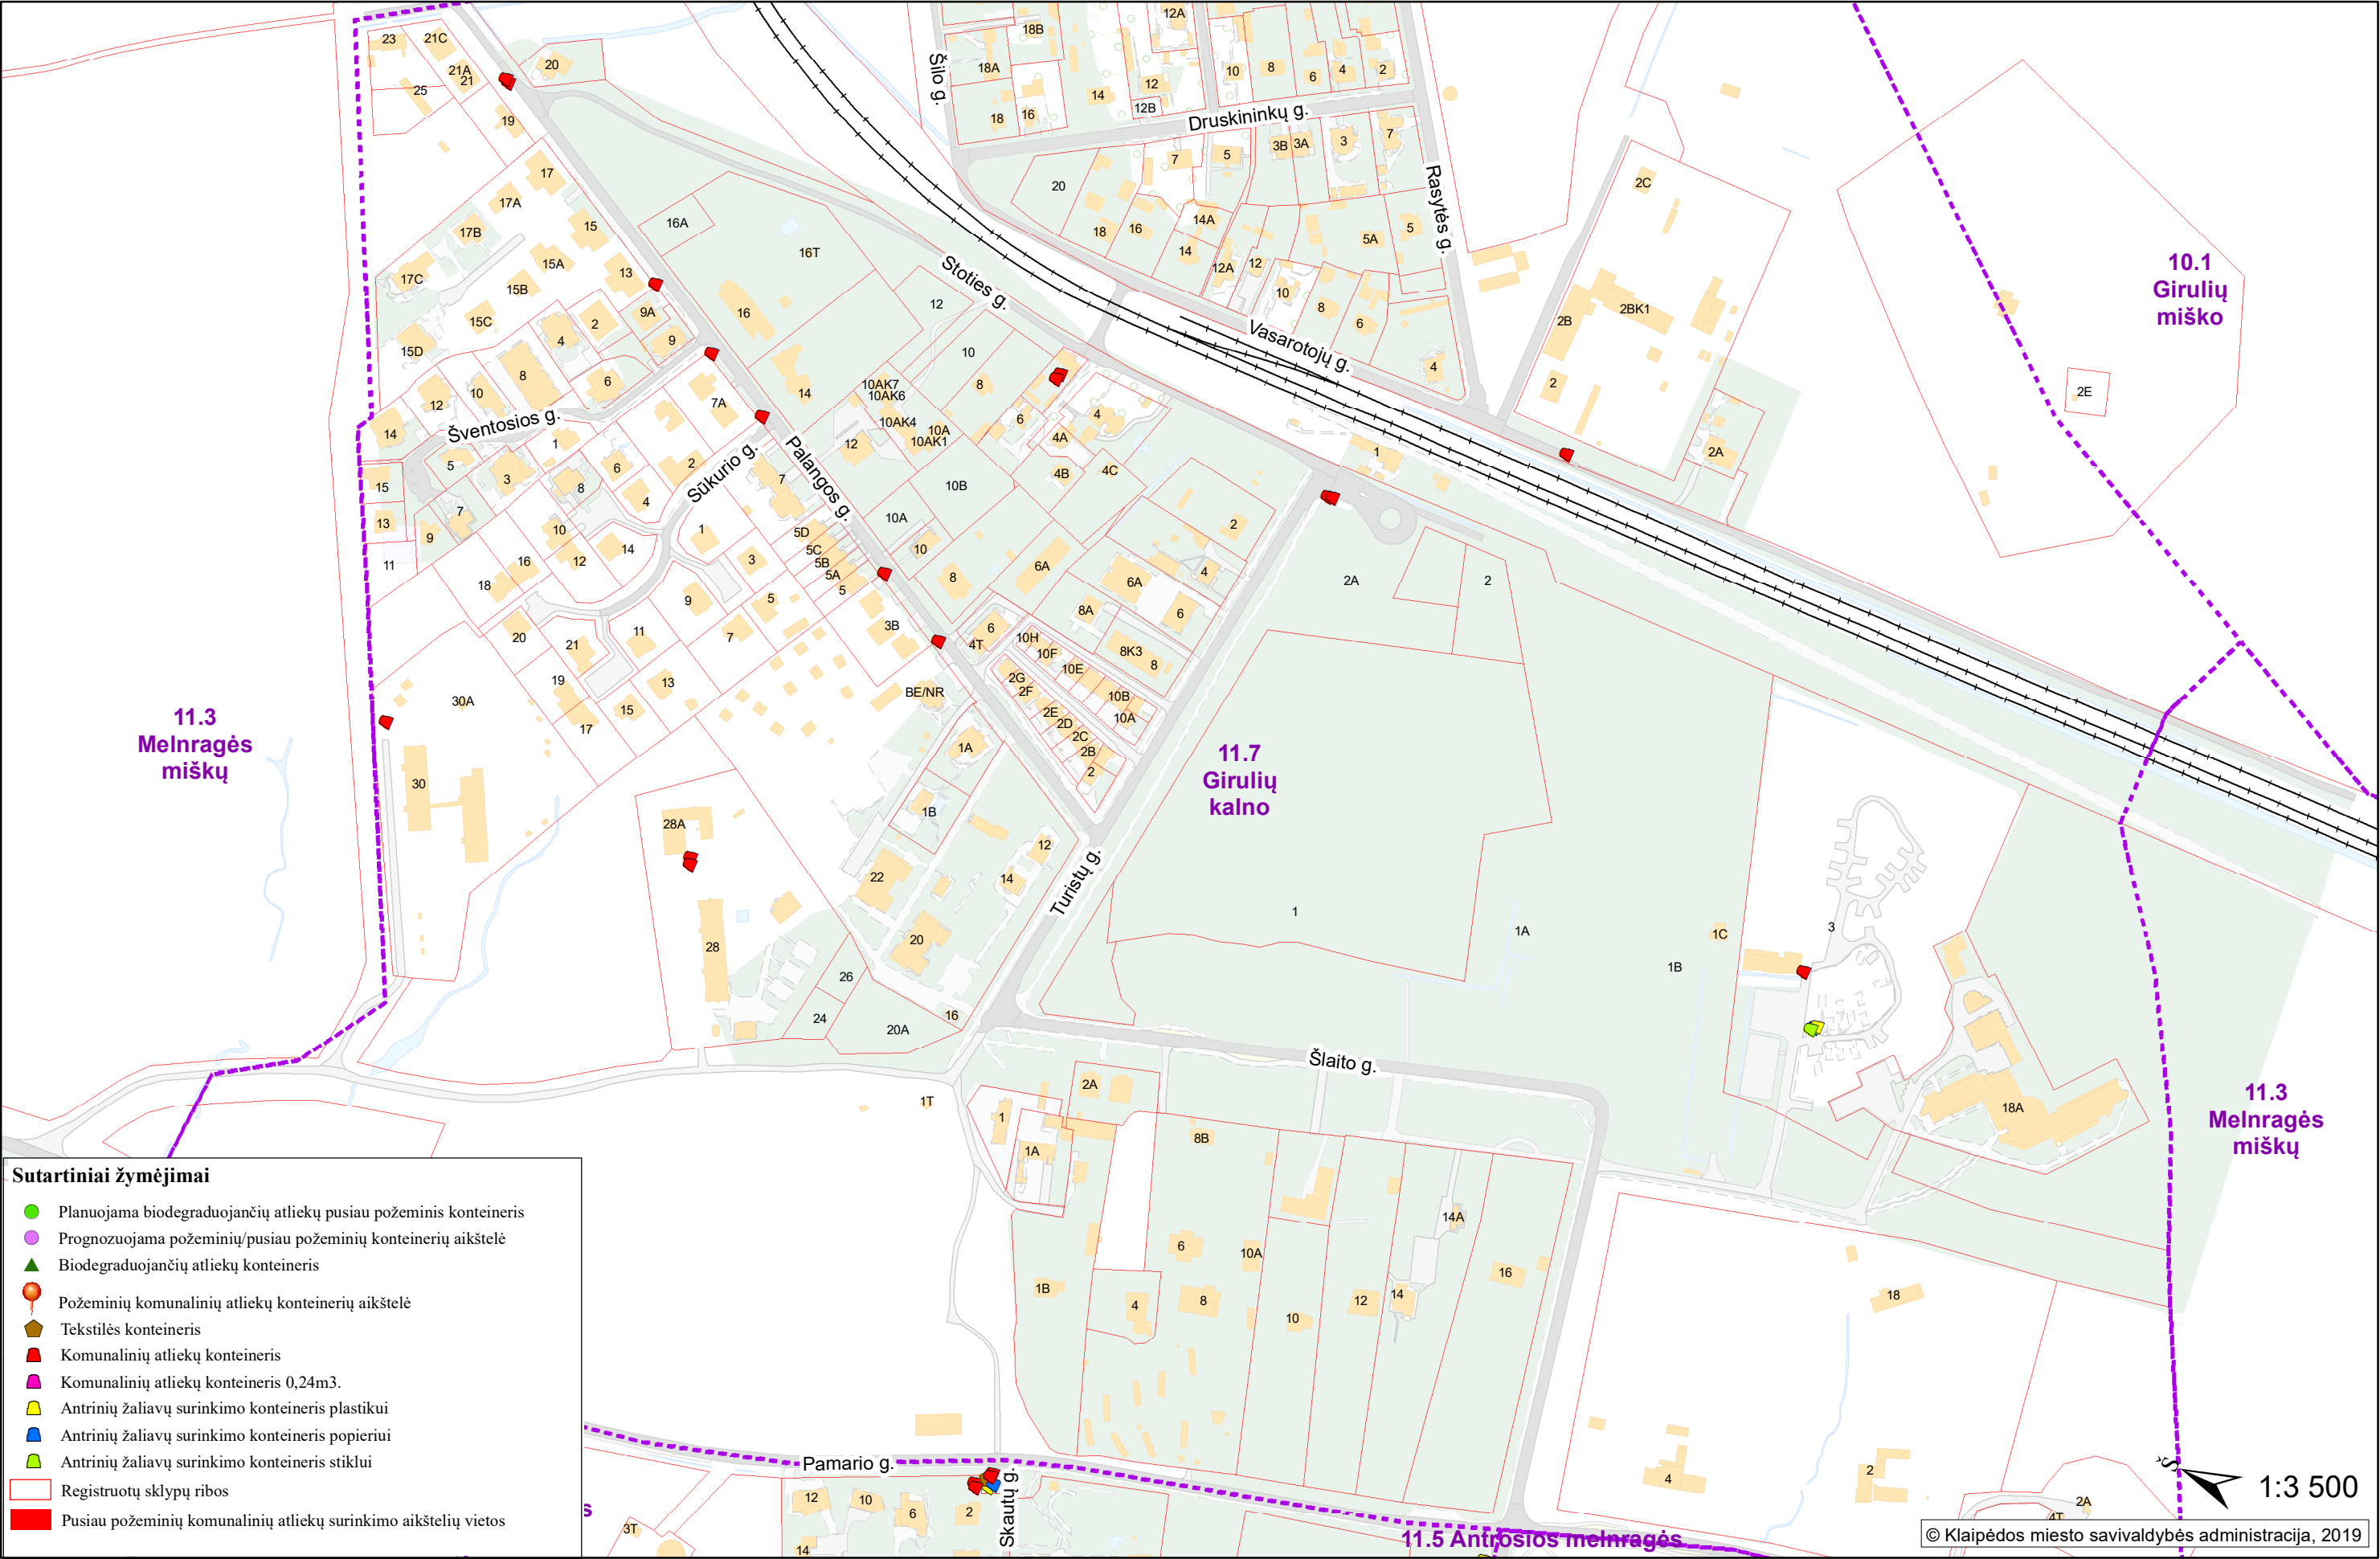

Priedas. Girulių kalno gyvenamojo rajono mišrių komunalinių atliekų ir antrinių žaliavų surinkimo konteinerių stovėjimo vietų ir aikštelių sąrašas.