




Priskiriamos teritorijos numeris	Plotas
Dunokų kaimui priskiriamos teritorijos	
1	3.76ha
Viso	3.76ha

Eksplikacija		
Nr.	Pavadinimas	Plotas
1.	Dunokų k. esama teritorija	78,98ha
2.	Dunokų k. priskiriama teritorija	3,76ha
Siūlomas Dunokų k. plotas		82,74ha

Derinimai

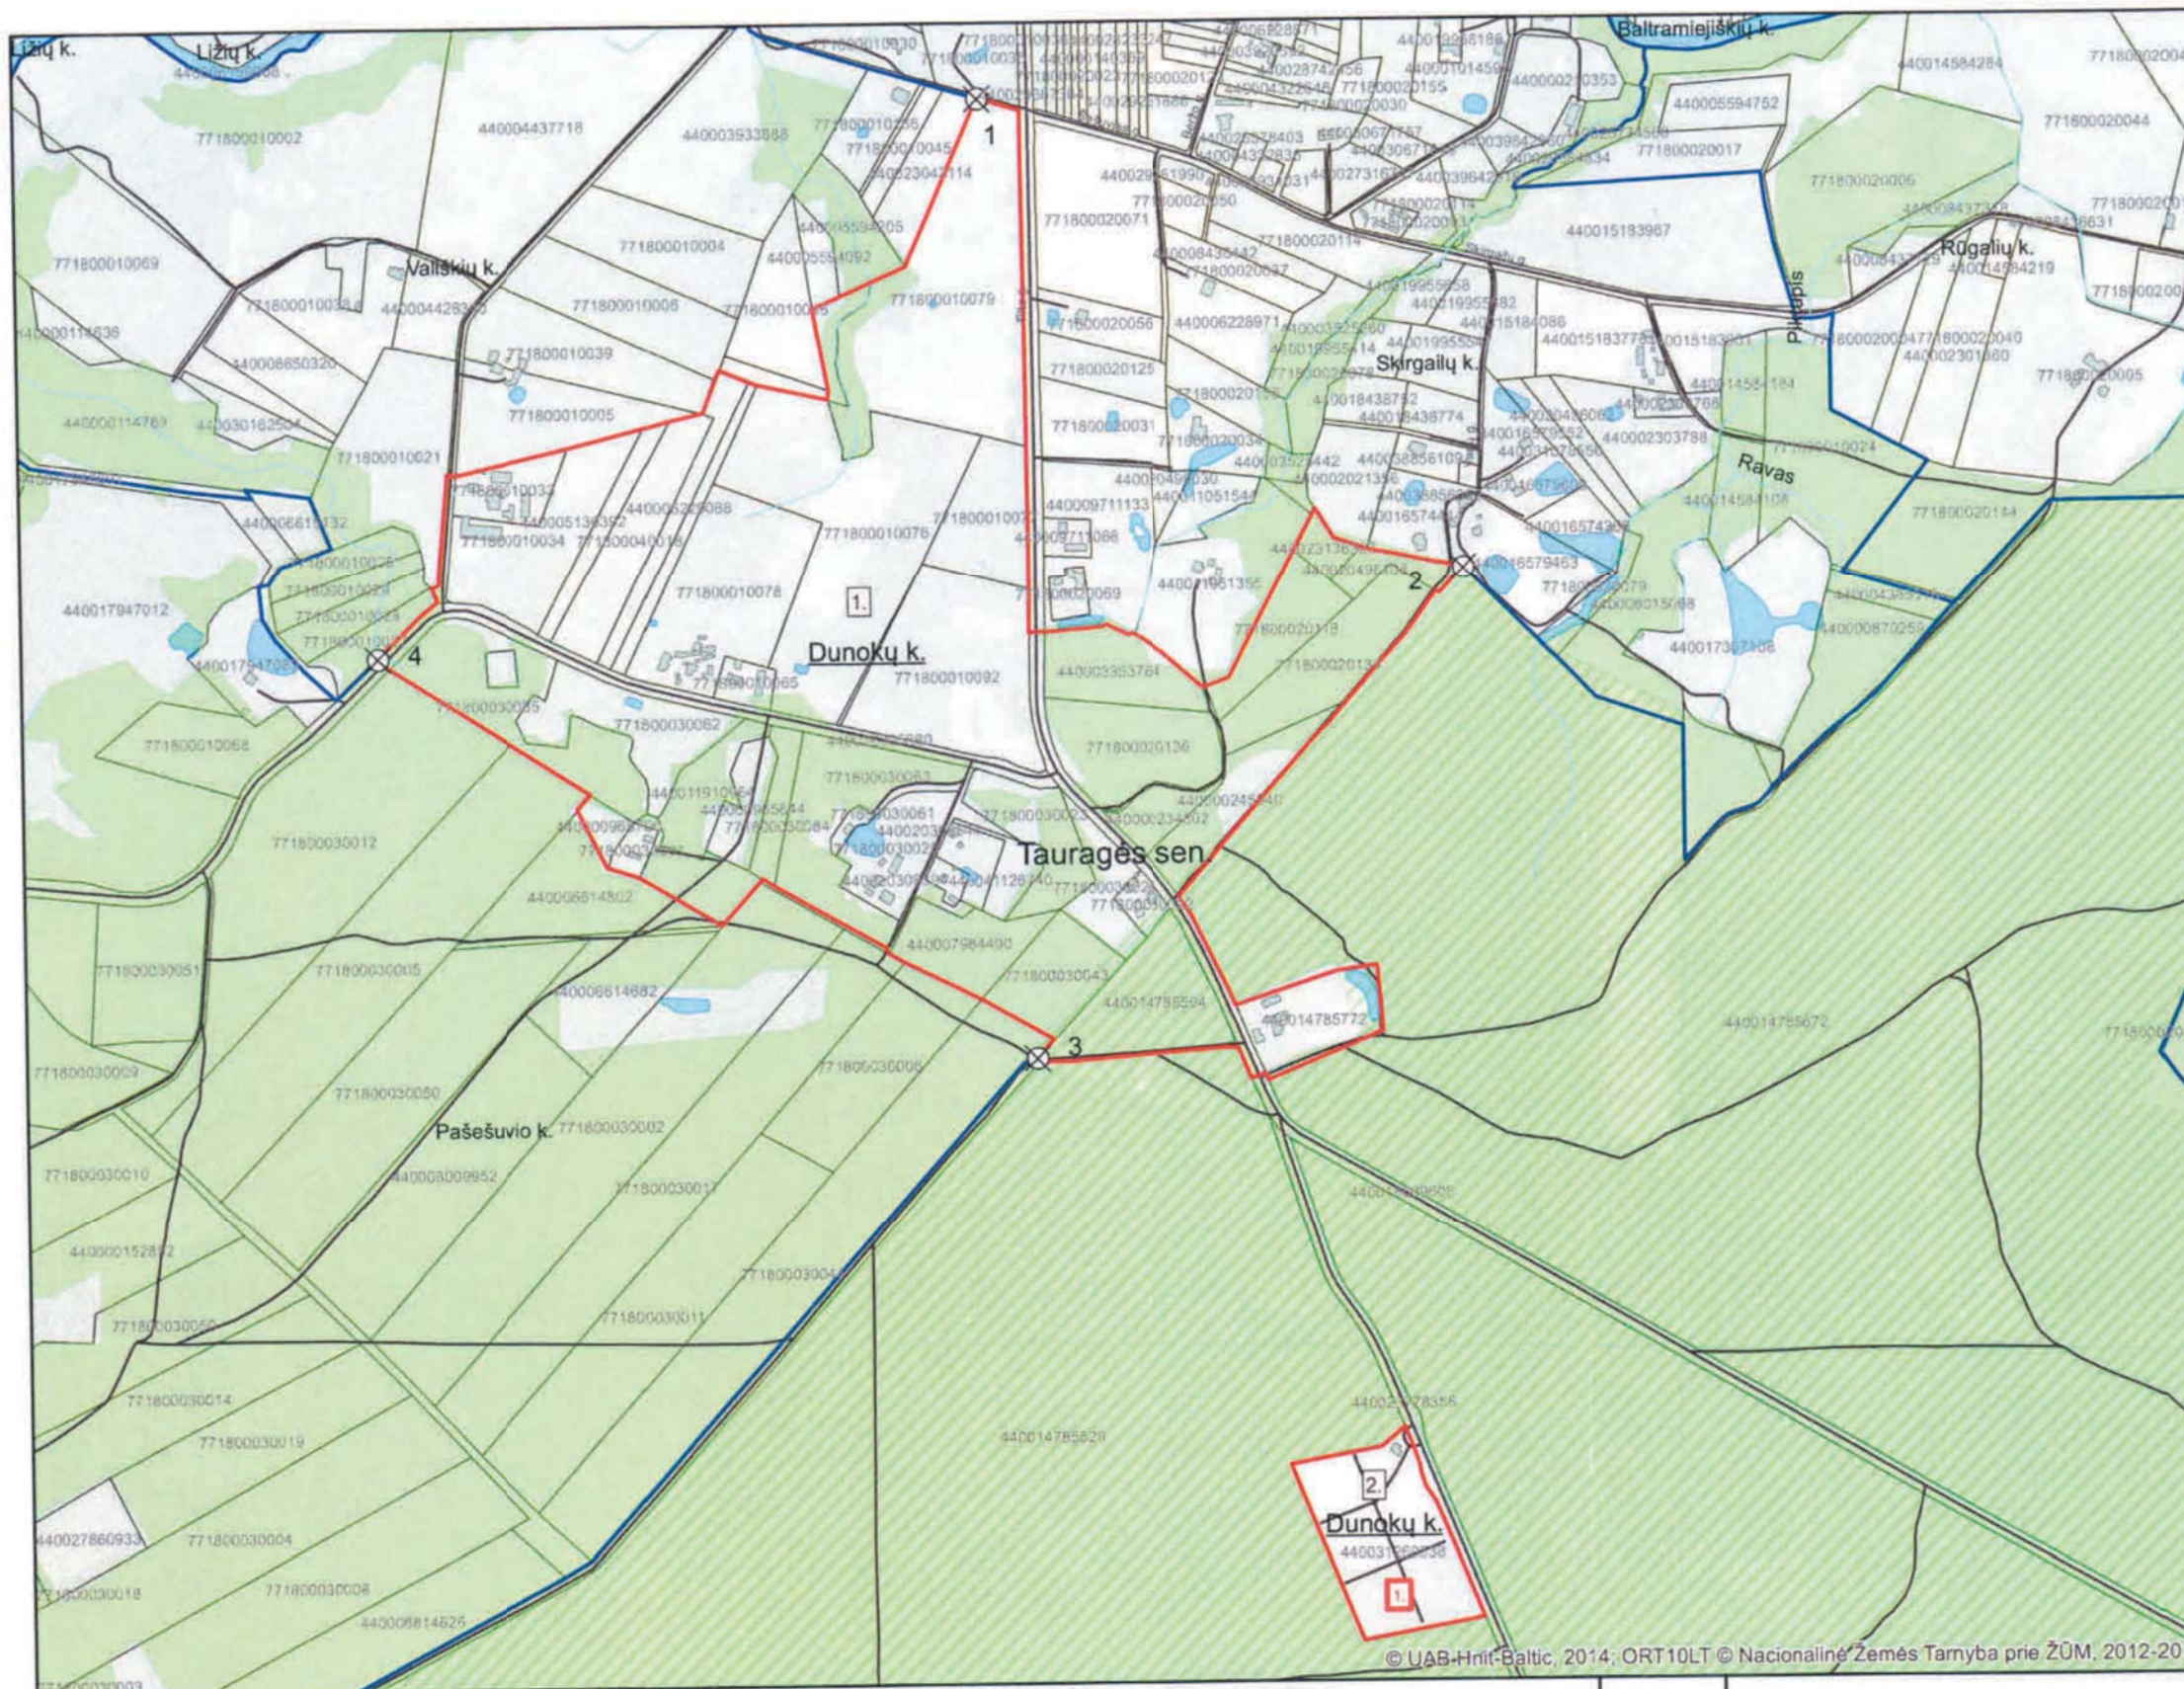

SUDERINTA
Lietuvos Respublikos
susisiekimo ministerijos
raštu Nr. 2-6018

Plietros ir tarptautinių ryšių departamento
Plietros ir inovacijų skyriaus
vyriausiasis specialistas

Evaldas Savickas

SUDERINTA
Nacionalinės žemės tarnybos prie ŽŪM
Tauragės ir Pagėgių skyriaus vedėjas

Ričardas Ažna 2019-10-10


Sutartiniai žymėjimai

- 1. Teritorijos numeris eksplikacijoje
- ⊗ Gyvenamosios vietovės ribos aprašymo posūkio taškas
- 1 Priskiriamos teritorijos
- Siūlomos Dunokų kaimo ribos
- Esamos gyvenamųjų vietovių ribos
- Seniūnijų ribos
- Upės

- Keliai
- Valstybinės reikšmės miškų plotų ribos
- Miško masyvai
- Pastatai
- Sklypai
- Vandens telkiniai
- Peikės

DUOMENŲ ŠALTINIAI:

- M 1:50000 georeferencinių erdviųjų duomenų rinkinys GDR50LT © Nacionalinė žemės tarnyba prie ŽŪM, 2018
- M 1:10000 georeferencinių erdviųjų duomenų rinkinys GDR10LT © Nacionalinė žemės tarnyba prie ŽŪM, 2018
- VĮ "Registru centras" kadastro duomenys, 2018
- Valstybinės miškų tarnybos kadastro duomenys © 2013 Valstybinė miškų tarnyba, 2018
- ORT10LT © Nacionalinė žemės ūkio tarnyba prie Žemės ūkio ministerijos, 2018

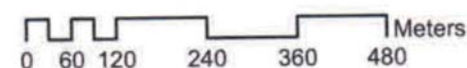

KVAL.
PATV.
DOK. NR.

URBANISTIKA

A 1682, ATP 1682	Vyr. Arch.	Andželika Kažienė	2019
TPV 0078	PV	Rasa Bakšytė	2019
	Arch.	Simas Bakšys	2019

Etapas
UŽSAKOVAS:
TAURAGĖS RAJONO SAVIVALDYBĖ

Tauragės rajono savivaldybės teritorijoje esančių gyvenamųjų vietovių Dunokų k., Taurų k. ir Griaužų k. teritorijų ribų pakeitimo ir 1 naujos gyvenamosios vietovės Tauragės Dvaro k. teritorijos ribų nustatymas

Dunokų kaimo teritorijos ribų keitimas

RIBŲ SCHEMA
M 1:10000

Lapas	Lapų
1	1