


PLANAVIMO ORGANIZATORIUS	PAKRUOJO RAJONO SAVIVALDYBĖS ADMINISTRACIJOS DIREKTORIUS
STATYBOS ADRESAS	PETRIKONIŲ G. , PAŠVITINIO MSTL., PAKRUOJO R. SAV.
ŽEMĖS SKLYPO KADASTRINIS NR.	6558/0005:31 PAŠVITINIO K.V.

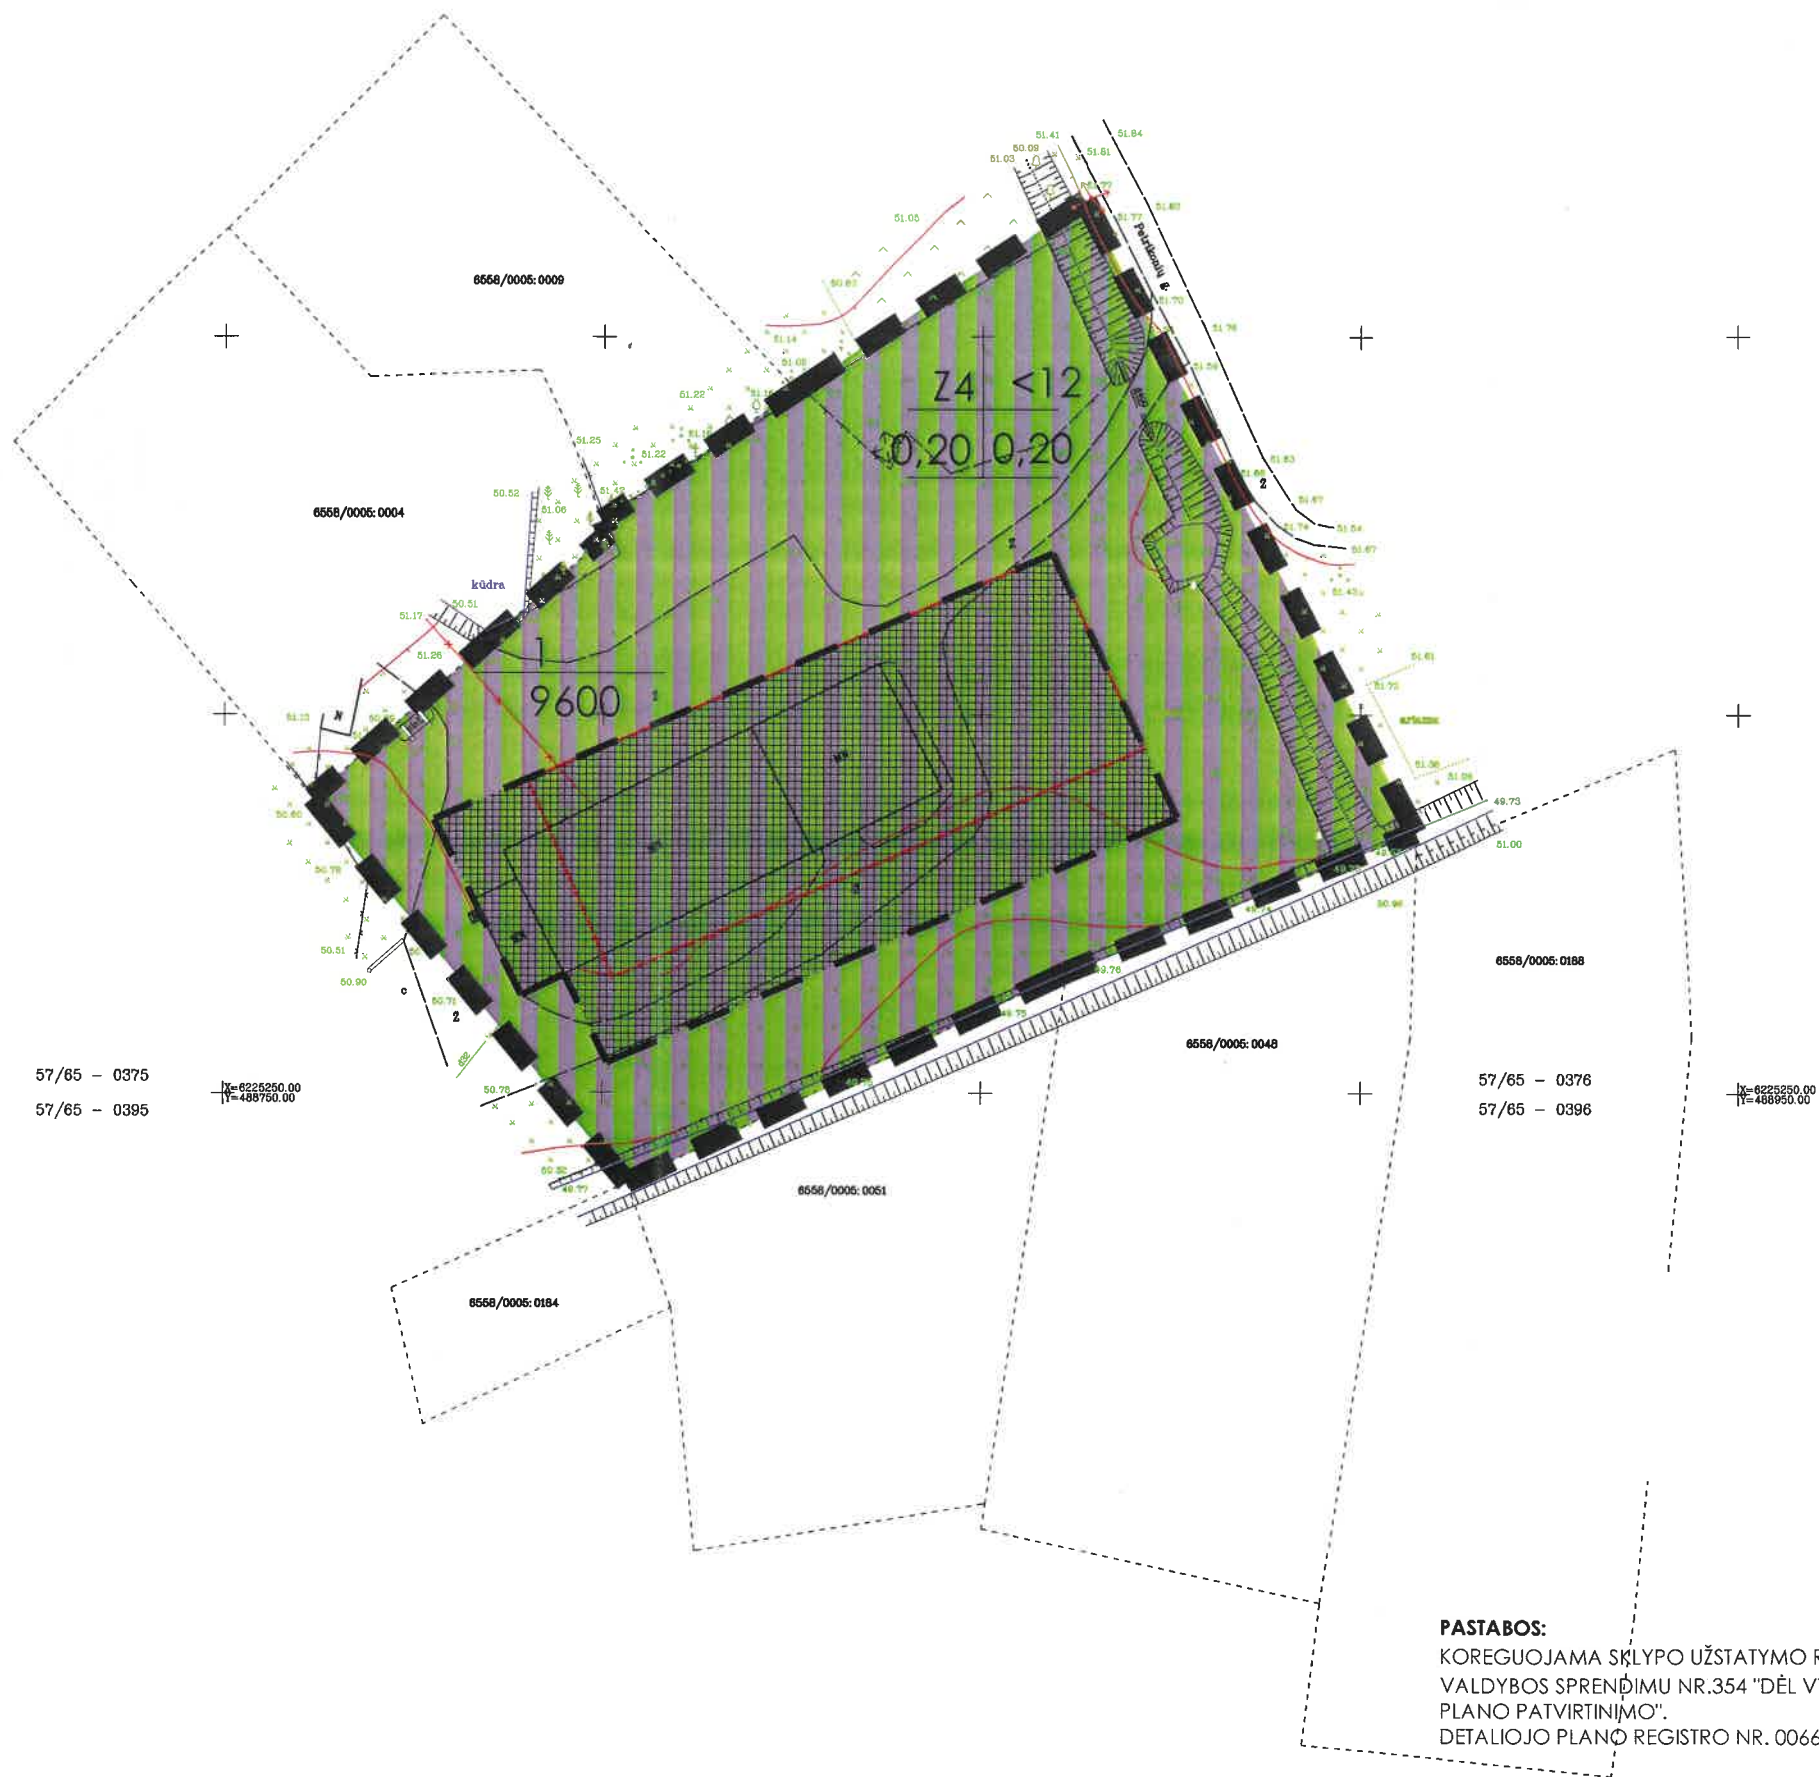

REGLAMENTAI

1	2	1- ŽEMĖS NAUDOJIMO BŪDAS: Z4- KITI ŽEMĖS ŪKIO PASKIRTIES ŽEMĖS SKLYPAI
3	4	2- LEISTINAS PASTATŲ AUKŠTIS, M 3- LEISTINAS ŽEMĖS SKLYPO UŽSTATYMO TANKIS 4- LEISTINAS ŽEMĖS SKLYPO UŽSTATYMO INTENSIVUMAS
1		SKLYPO NUMERIS
9600		SKLYPO PLOTAS M2

SUTARTINIAI PAŽYMĖJIMAI	
Žymėjimas	Pavadinimas
	DETALIOJO PLANO GALIOJIMO RIBA (SUTAMPA SU SKLYPO RIBA)
	KITI ŽEMĖS ŪKIO PASKIRTIES ŽEMĖS SKLYPAI
	STATYBOS ZONA
	STATYBOS RIBA
	NAIKINAMA STATYBOS RIBA
	SKLYPO RIBA
	ESAMI VANDENTIEKIO TINKLAI
	ESAMOS ELEKTROS KABELIS

PASTABOS:
KOREGUOJAMA SKLYPO UŽSTATYMO RIBA, PATVIRTINTA 2002 M. GRUODŽIO 11 D. PAKRUOJO RAJONO SAVIVALDYBĖS VALDYBOS SPRENDIMU NR.354 "DĖL VYTAUTO PRANO BELECKO ŽEMĖS SKLYPO PAŠVITINIO MIESTELYJE DETALIOJO PLANO PATVIRTINIMO".
DETALIOJO PLANO REGISTRO NR. 006653000180.

	MINDAUGO ZINKEVIČIAUS individuali veikla		TOPOGRAFINIS PLANAS M1:500	
	Pakruojis, Pergalės g. 16-5 Tel. 8-686 40993 El.p. mzinkevicius@gmail.com		Lapo Nr.: 1	Viso lapų: 1
OBJEKTAS	ADRESAS: Pakruojis r. sav., Pašvitinys, Petrikonių g., skl.Nr.6558/0005:31			
KOORDINAČIŲ SISTEMA: LKS-94		AUKŠČIŲ SISTEMA: LAS07		
GEODEZININKAS	Kvalifikacijos pažymėjimo Nr. IGKV-806			A.V.
	Vardas ir pavardė	Parašas	Data	
	Mindaugas Zinkevičius		2017 10 23	

RG STUDIA Įmonės kodas: 302476951 Tel.: (8 421) 47 559, 8 614 10 721. El.p.: studija.rg@gmail.com A/s : LT514010045600206873 AB DnB NORD BANKAS				Kompleksas: ŽEMĖS SKLYPO, ESANČIO PAKRUOJO R. SAV., PAŠVITINIO MSTL., PETRIKONIŲ G.2 DETALIOJO PLANO (REGISTRO NR. 006653000180) STATYBOS RIBOS KOREGAVIMO PROJEKTAS			
	DIREKTORĖ	R.SIRIŪNAITĖ	2018	DETALIOJO PLANO KOREKTŪRA		M	LAIDA
TPV 0032		R. SIRIŪNAITĖ	2018			1:1000	0
Stadija: DPL	Užsakovas: VYTAUTAS BELECKAS			Komplekso Nr. RGS-0411-01-DPL	LAPAS	LAPŲ	
					DPL-1	1	