


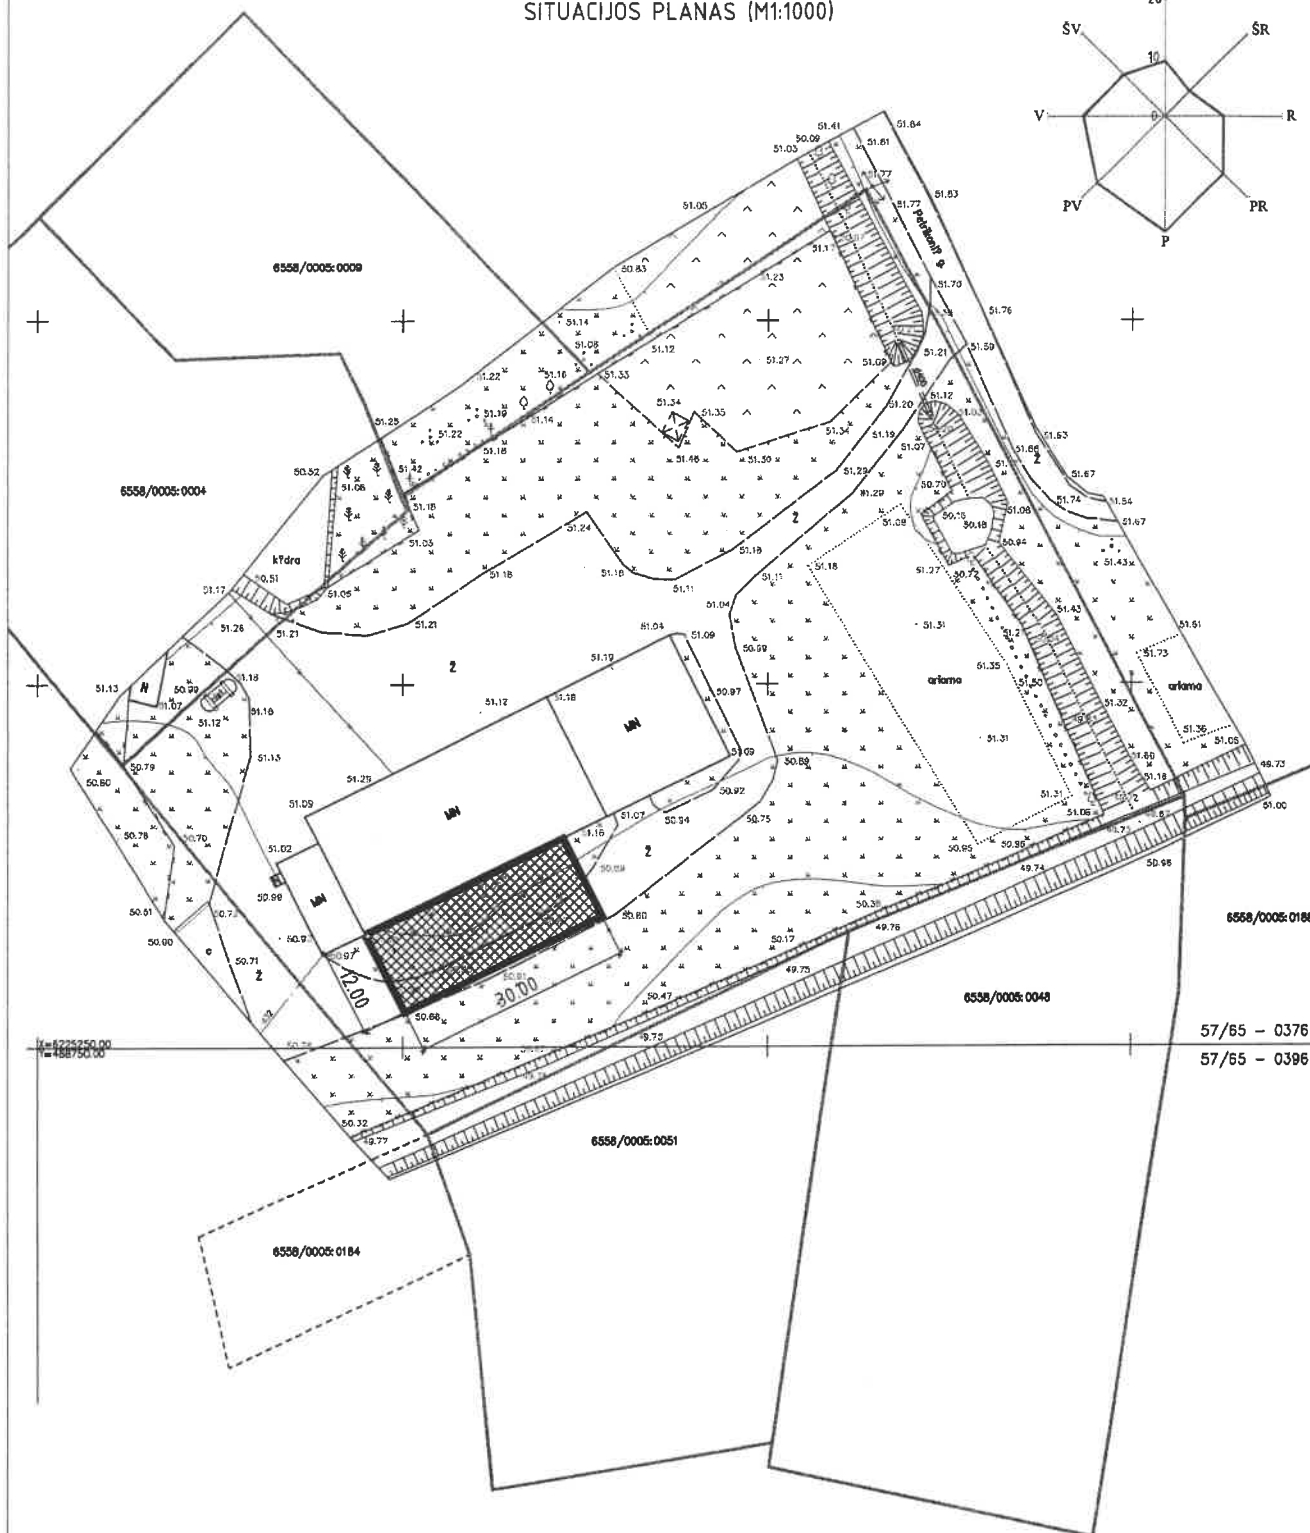

	ESAMOS SKLYPŲ RIBOS
	ESAMA POŽEMINĖ ELEKTROS LINIJA
	ESAMA ELEKTROS ORO LINIJA
	ESAMI PASTATAI PASTATAS
	PROJEKTUOJAMAS PASTATAS