




GYVENAMŲJŲ VIETŲŲ TERITORIJŲ RIBŲ NUSTATYMO IR MIESTŲ KEITIMO PLANAS

ANYKŠČIŲ RAJONO SAVIVALDYBĖ. TROŠKŪNŲ SENIŪNIJA.
TROŠKŪNŲ MIESTAS

Priskiriamų ir išskiriamų teritorijų plotų eksplikacija

Nr.	Plotas, ha	Nr.	Plotas, ha
1	-2,83	3	+0,35
2	-0,26	4	+0,27
		5	+0,51
Viso:	-3,09	Viso:	+1,13

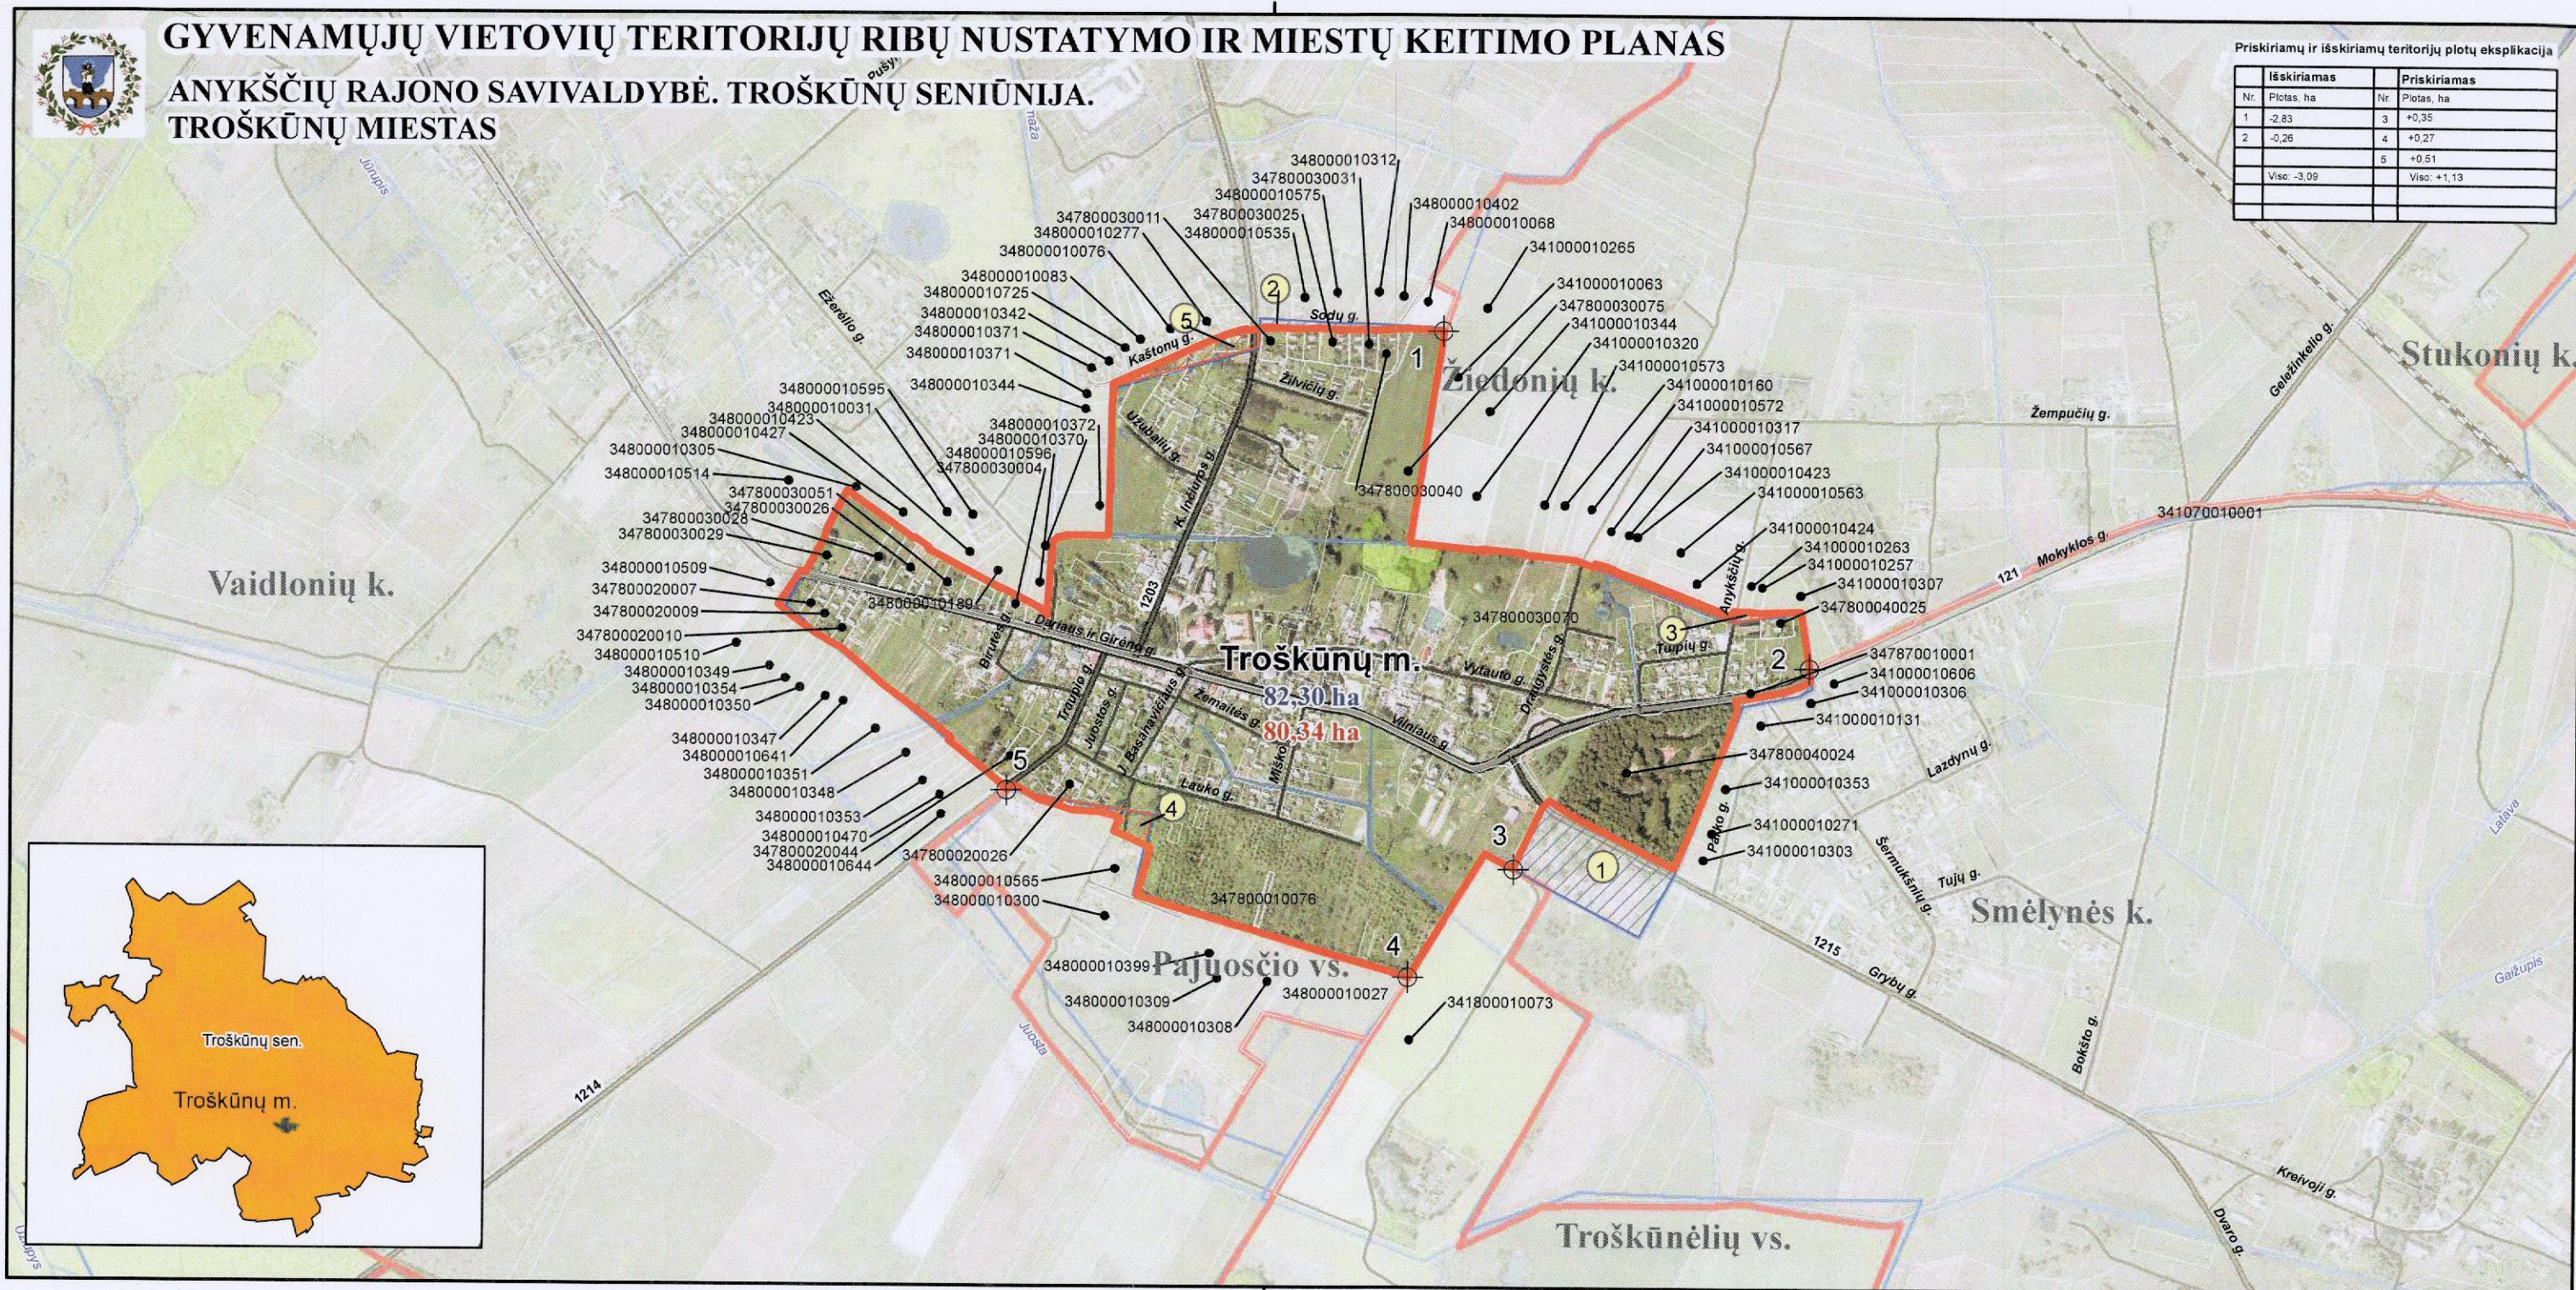

SUTARTINIAI ŽENKLAI

Ribos

- sklypo riba
- Esamos napatvirtinta (sąlyginė) gyvenamosios vietovės riba
- Siūlomos gyvenamosios vietovės riba

Sedeikių k. gyvenamosios vietovės pavadinimas

- gyvenamosios vietovės teritorijos ribos aprašymo taškas ir numeris

682700020076 sklypo kadastrinis numeris

682700020076 priskiriama Troškūnų miestui teritorija

682700020076 išskiriama iš Troškūnų miesto teritorija

- vanduo
- upė
- miškas / valstybinės reikšmės miškas


Keliai

- magistralinis
- krašto
- rajoninis
- vietinis
- geležinkelis

82,30 esamas miesto plotas, ha

80,34 siūlomas teritorijos plotas, ha

Mastelis 1:10 000

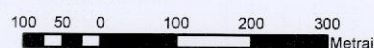

Koordinatų sistema LKS-94

Kartografinis pagrindas

Lietuvos Respublikos teritorijos M1:10 000 gerefencinio pagrindo duomenų bazė GDR10LT
© Nacionalinė žemės tarnyba prie Žemės ūkio ministerijos, 2015
Lietuvos Respublikos teritorijos M1:10 000 skaitmeninis rastrinis ortofotografinis žemėlapis ORT10LT
© Nacionalinė žemės tarnyba prie Žemės ūkio ministerijos, 2015

Duomenų šaltinis

NT kadastro, Adresų registro duomenys. © VĮ Registrų centras, 2015

Lietuvos Respublikos miškų valstybės kadastro duomenys © Valstybinė miškų tarnyba, 2015

SUDERINTA

Lietuvos Respublikos
Žemės ūkio ministerijos
raštu Nr. 2A-1577(12.145)

Žemės ir išteklių politikos departamento
Nekilnojamojo turto kadastro, geodezijos
ir kartografinės skyriaus vyr. specialistė

Palmira Petnūnienė

Suderinta

2015-09-25 2015-09-25
2015-09-25 2015-09-25

Evaldas Savickas

VALSTYBĖS ĮMONĖ VALSTYBĖS ŽEMĖS FONDAS
KRAŠTOTVARKOS IR TERITORIJŲ PLANAVIMO SKYRIUS
Konstitucijos pr. 23-413 (A korpusas), LT-08105 Vilnius
Tel. (8 5) 261 8856, faks. (8 5) 262 1672
El. paštas: krastotvarka@vzf.lt

Pareigos	Vardas, Pavardė	Kvalifikacijos pažymėjimo Nr.	Parašas	Data	Lapas/Lapų
Skyriaus viršininkė	R. Palčiauskaitė	ŽS-2			1/1
Grupės vadovė	A. Kitovienė				
Inžinierė	E. Sakolnikaitė	2M-M-1825			

SUDERINTA

Valstybės įmonė Registrų centras

Adresų registro
departamento viršininkas
Kipras Mensevičius

2015-09-25

Užsakovas:
Anykščių rajono
savivaldybės
administracija