


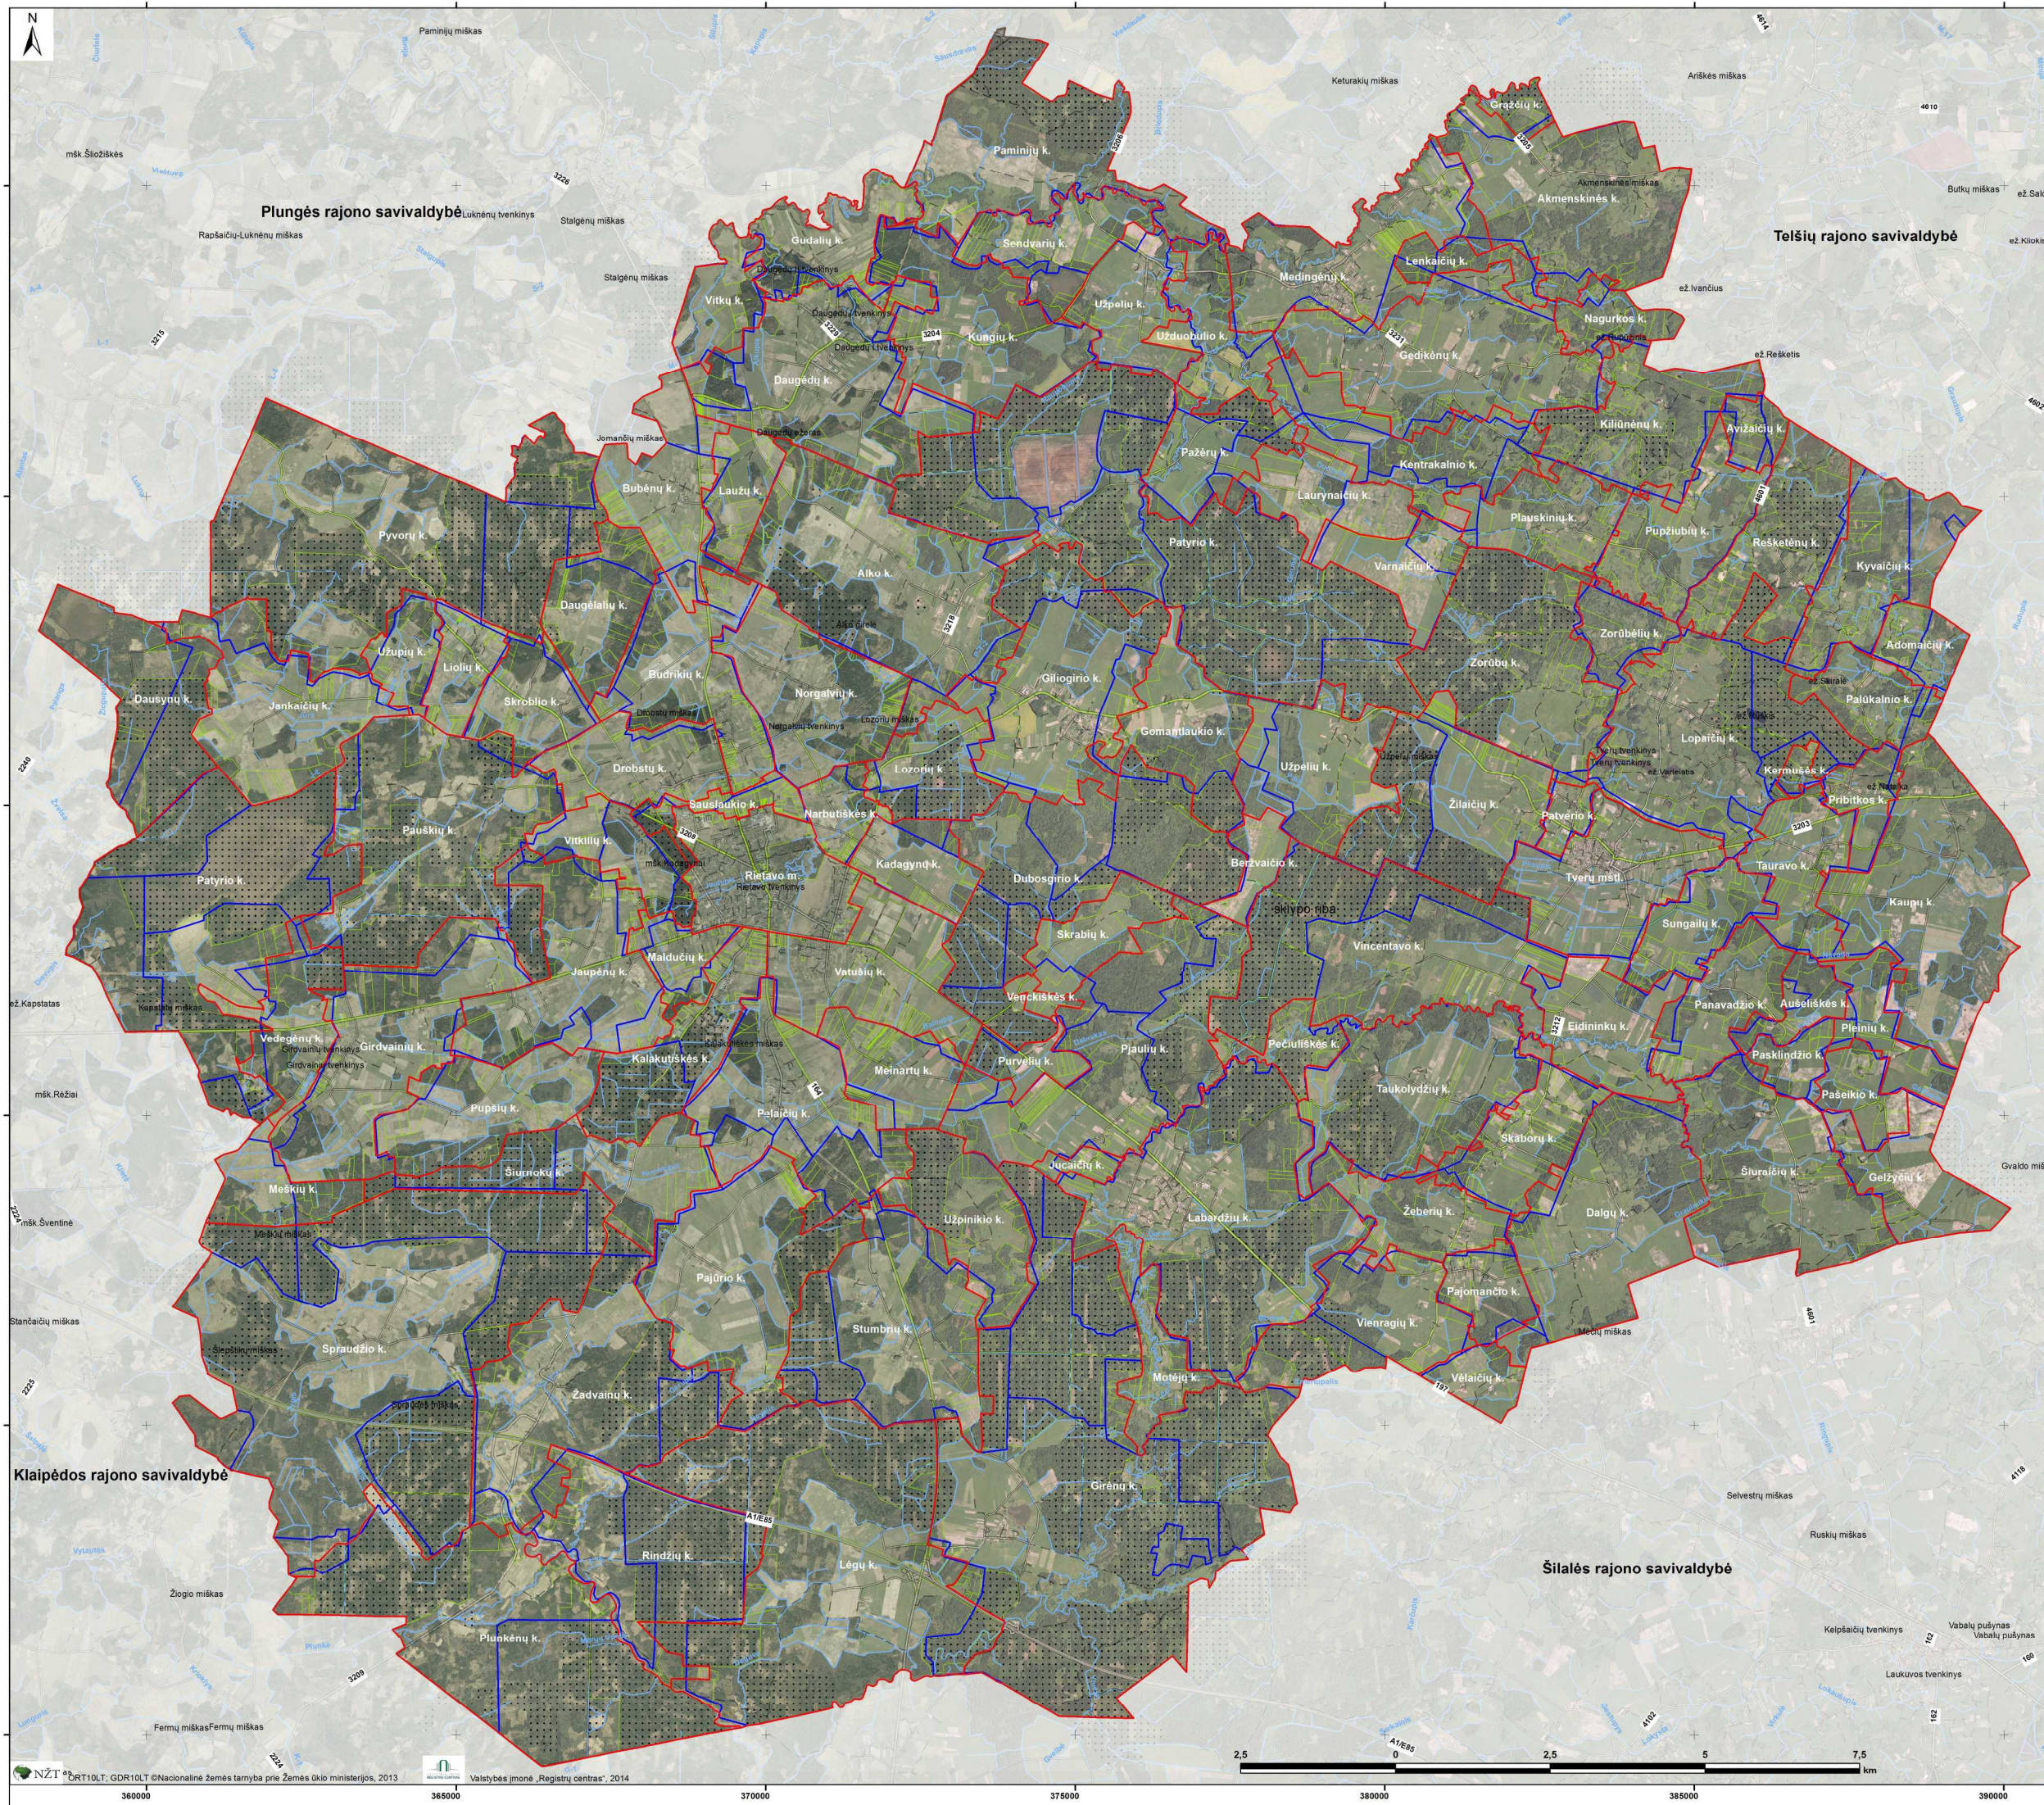

**RIETAVO SAVIVALDYBĖS
GYVENAMŲJŲ VIETŲIŲ TERITORIJŲ RIBŲ
NUSTATYMO PLANAS
M 1:50 000**

SUTARTINIAI ŽYMĖJIMAI

-  siūloma gyvenamosios vietovės teritorijos riba
 esama gyvenamosios vietovės teritorijos riba
 greitkelis
 kelias su danga
 žvyrkelis
 lauko ar miško kelias
 vandentakis
 sklypo riba
 valstybinės reikšmės miškas

SUDERINTA
Lietuvos Respublikos
žemės ūkio ministerijos 2016-10-25
raštu Nr. 38-4564(12.145)

Žemės ir išteklų politikos departamento
Nekilnojamojo turto kadastro, geodezijos
ir kartografinės skyriaus vyr. specialistė

Palmira Petrauskienė

Palmira Petrauskienė

SUDERINTA
Lietuvos Respublikos
susisiekimo ministerijos 2016.09.14
raštu Nr. 2-322F

Nr. 2-2221
Plėtros ir tarptautinių ryšių departamento
Plėtros ir inovacijų skyriaus
vyriausiasis specialistas

Evaldas Savickas

SUDERINTA

Valstybės (monė) Registrų centras

Adresų registro
departamento vardininkas
Kipras Mensevičius

2006 - 12/20

6165010	Atestato Nr.	UAB „Daugla” Zaļgriņo 90-505, 09303 Vīlņius Tel./faks.: (8 5) 273 3365	RIETAVO SAVIVALDYBĒS GYVENAMĀJU VIETŪVIU TERITORIJU RĪBU NĪSTĀTĀJU PLĀNS			
	23993	Proj. vadītājs N. Gerdvilis	2014-11-19		Laida	1
		Vykdītājs Dr. G. Sakalauskienė	2014-11-19		Lapas	1
	SP	Uzdevkāms: Rietavo savivaldības administrācija		M 1:50 000	Lapy sk	1