



ŠIRVINTŲ RAJONO SAVIVALDYBĖS ŠIRVINTŲ Miesto SENIŪNijos APTARNAUJAMOS TERITORIJOS RIBŲ NUSTATYMO PLANAS

1:50000

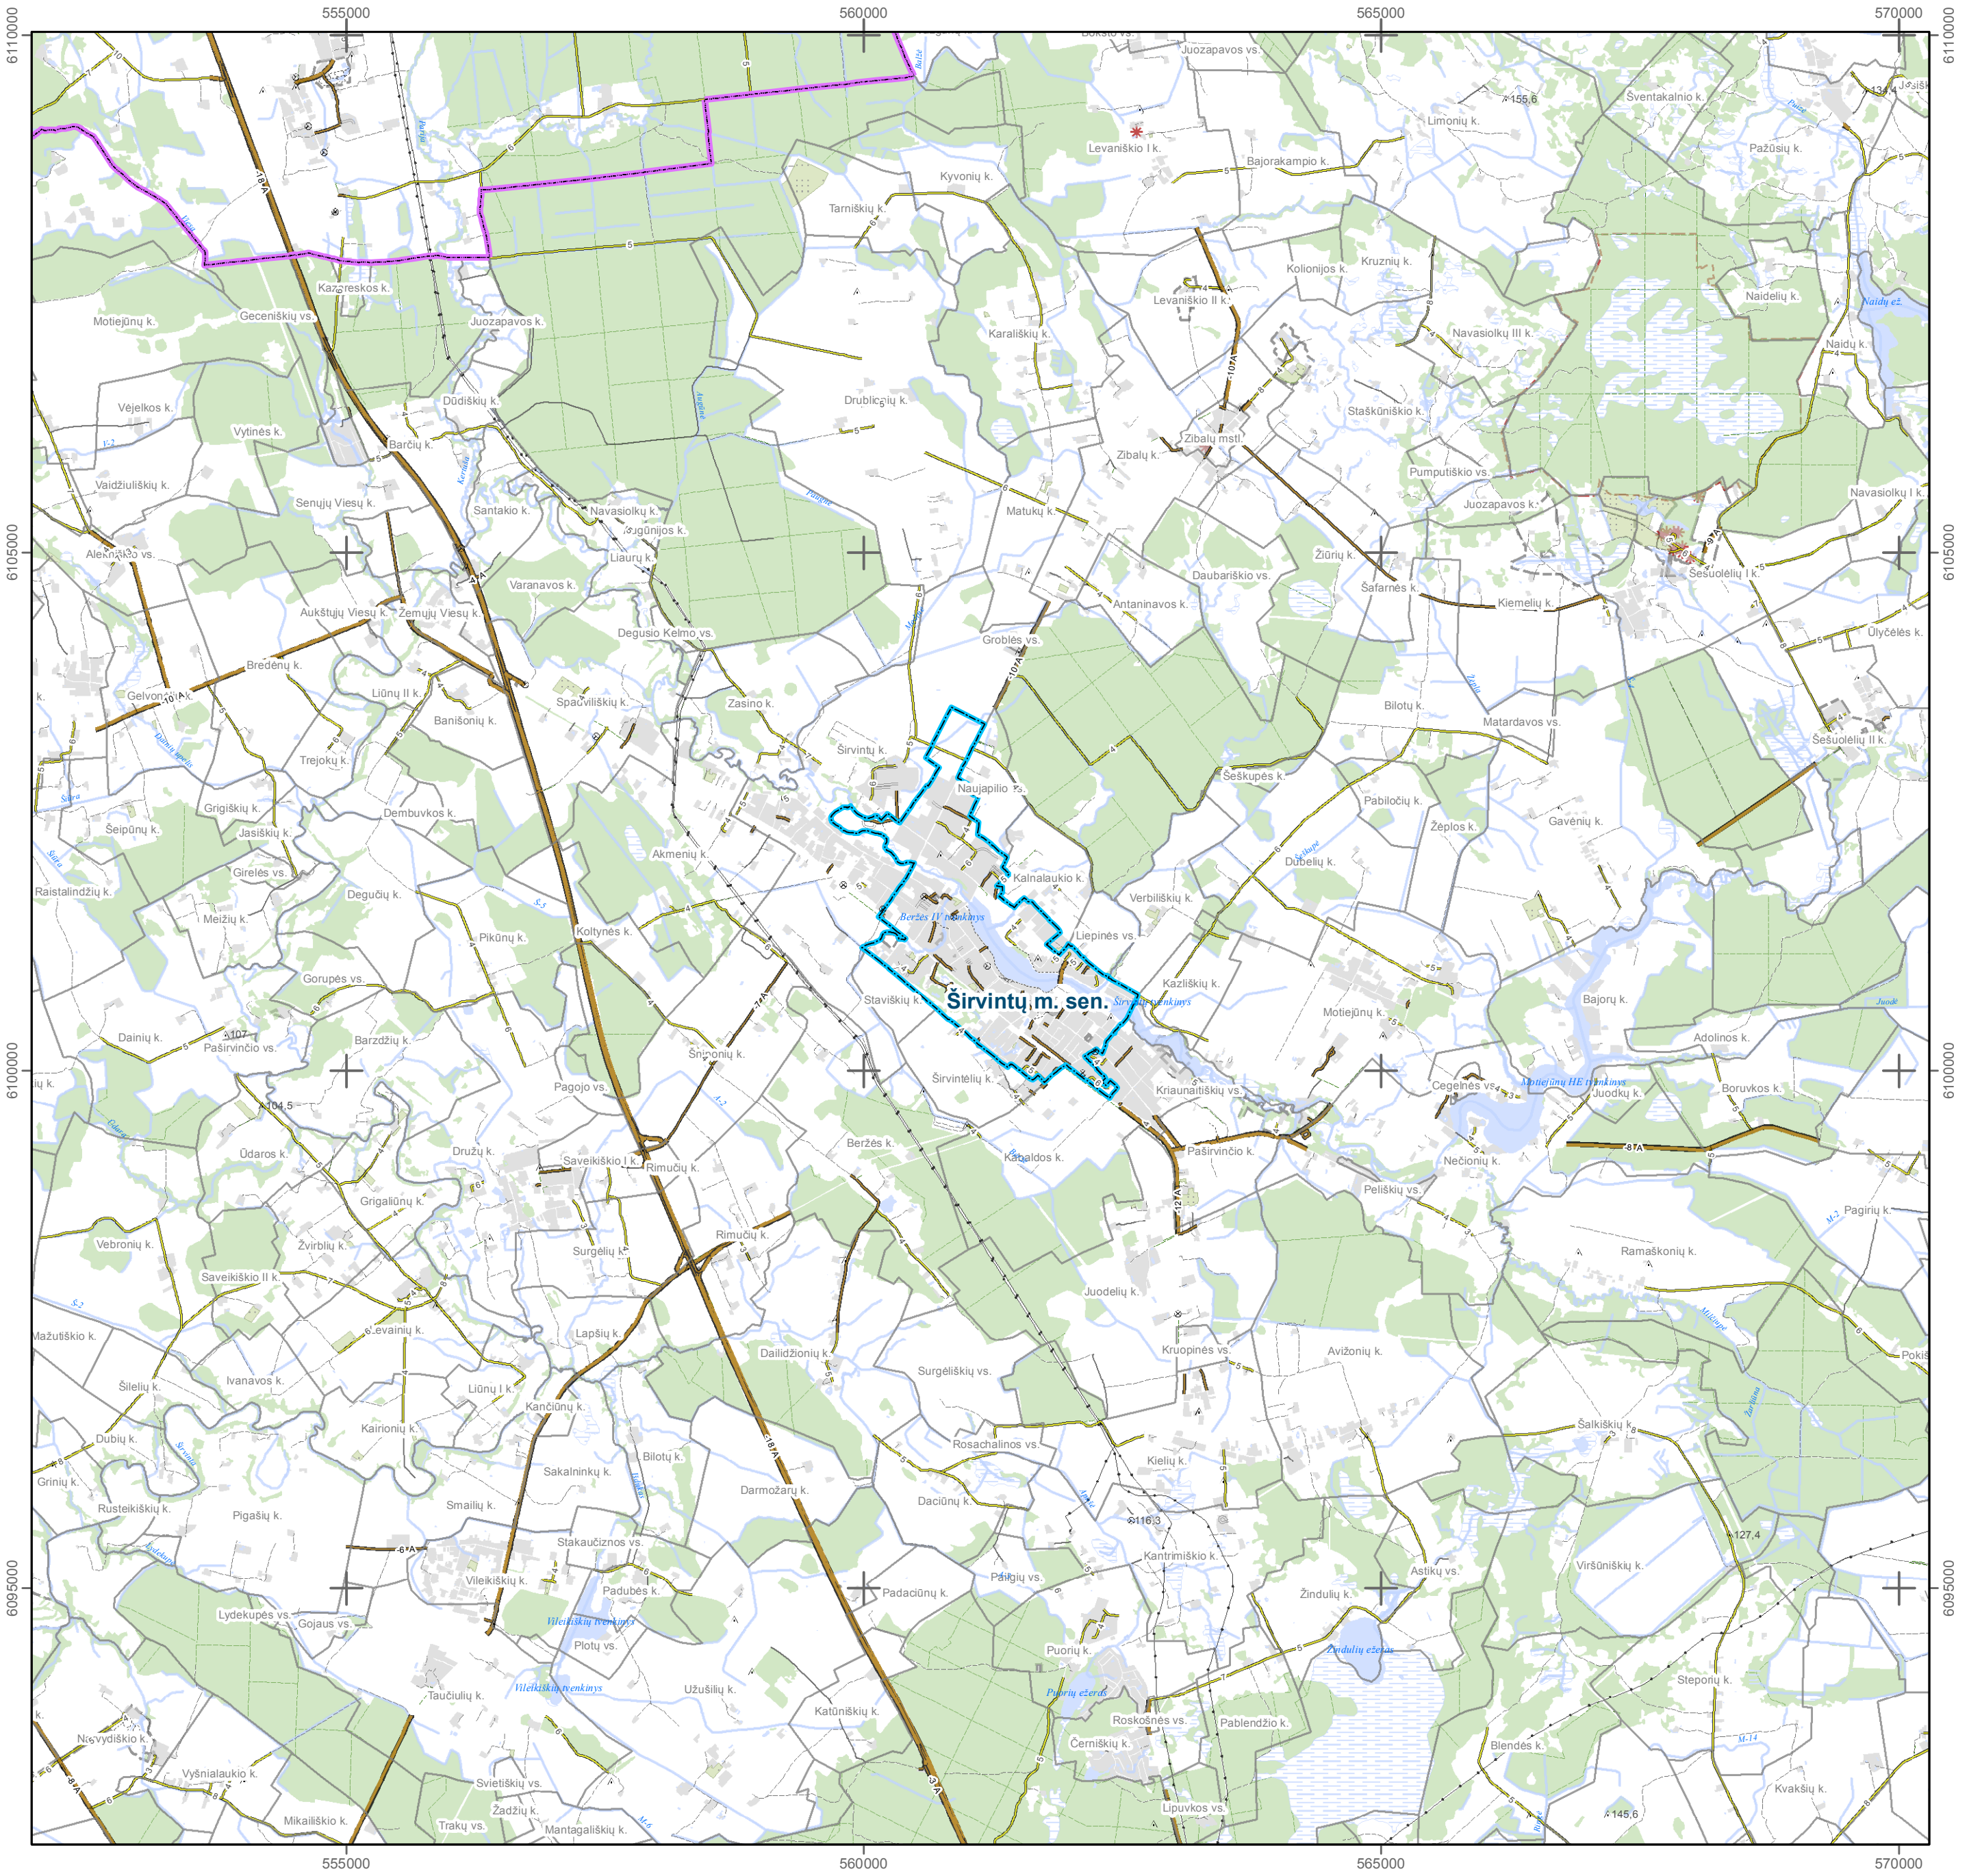

- Savivaldybės riba
- Siūloma seniūnijos riba
- Gyvenamųjų vietovių ribos
- GPS tinklo punktai ir altitudė
- Aukščio punktai ir altitudė
- Bokštiniai kapitaliniai statiniai
- Gatvės
- Kelias su danga, kelio plotis (8-22 m) ir danga
- Kelias su danga, kelio plotis (6-7 m) ir danga
- Žvyrkeliai, kelio plotis
- Gruntkeliai
- Lauko ir miško keliai
- Dviračių ir pėsčiųjų takai, parkų, sodų keliai iki 2m
- Dujos
- Hidrografija
- Pelkės
- Miškai
- Sodai
- Užstatytos teritorijos
- Kvartalinės miško linijos
- Saugomos teritorijos
- Kultūros vertybės
- Kultūros vertybės

Mastelis 1 : 50 000

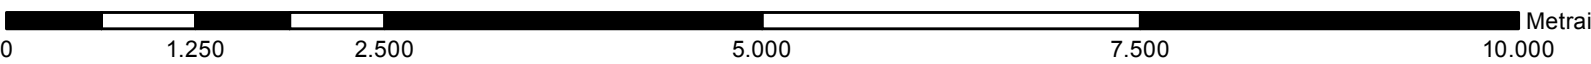

Kartografinis pagrindas:



Lietuvos Respublikos teritorijos M 1 : 50 000 georeferencinio pagrindo duomenų bazė GDR10LT,
© Nacionalinė žemės tarnyba prie Žemės ūkio ministerijos, 2017.



Lietuvos Respublikos teritorija M 1 : 10 000 skaitmeninis rastrinis ortofotografinis žemėlapis ORT10LT
© Nacionalinė žemės tarnyba prie Žemės ūkio ministerijos, 2016.



VĮ Registrų centro duomenys, 2017.

Matininko eksperto kvalifikacijos pažymėjimas 2008-07-25 Nr. 2M-ME-191
Matininko eksperto kvalifikacijos pažymėjimas 2009-02-10 Nr. 2M-ME-266

 REGISTRŲ CENTRAS			VALSTYBĖS ĮMONĖ REGISTRŲ CENTRAS Vincio Kudirkos g. 18-3, LT-03105 Vilnius tel.: (8 5) 268 8202 info@registrucentras.lt			Užsakovas Širvintų rajono savivaldybės administracija		
ŠIRVINTŲ RAJONO SAVIVALDYBĖS ŠIRVINTŲ MIESTO SENIŪNIJOS APTARNAUJAMOS TERITORIJOS RIBŲ NUSTATYMO PLANAS								
Skyrius	Pareigos	Vardas, Pavardė	Parašas	Data	Lapas/lapų			
Kadastro bylų kontrolės priežiūros	Skyriaus vedėja	A. Beinaravičienė						
	Geoinformatikos inžinierė	J. Bareikienė						
	Inžinierė technologė	D. Trubickienė						