



KAZLŲ RŪDOS SAVIVALDYBĖS ANTANAVO SENIŪNIJOS ŠIAUDINIŠKĖS KAIMO GYVENAMOSIOS VIETOVĖS TERITORIJOS RIBŲ NUSTATYMO IR PAVADINIMO JAI SUTEIKIMO PLANAS

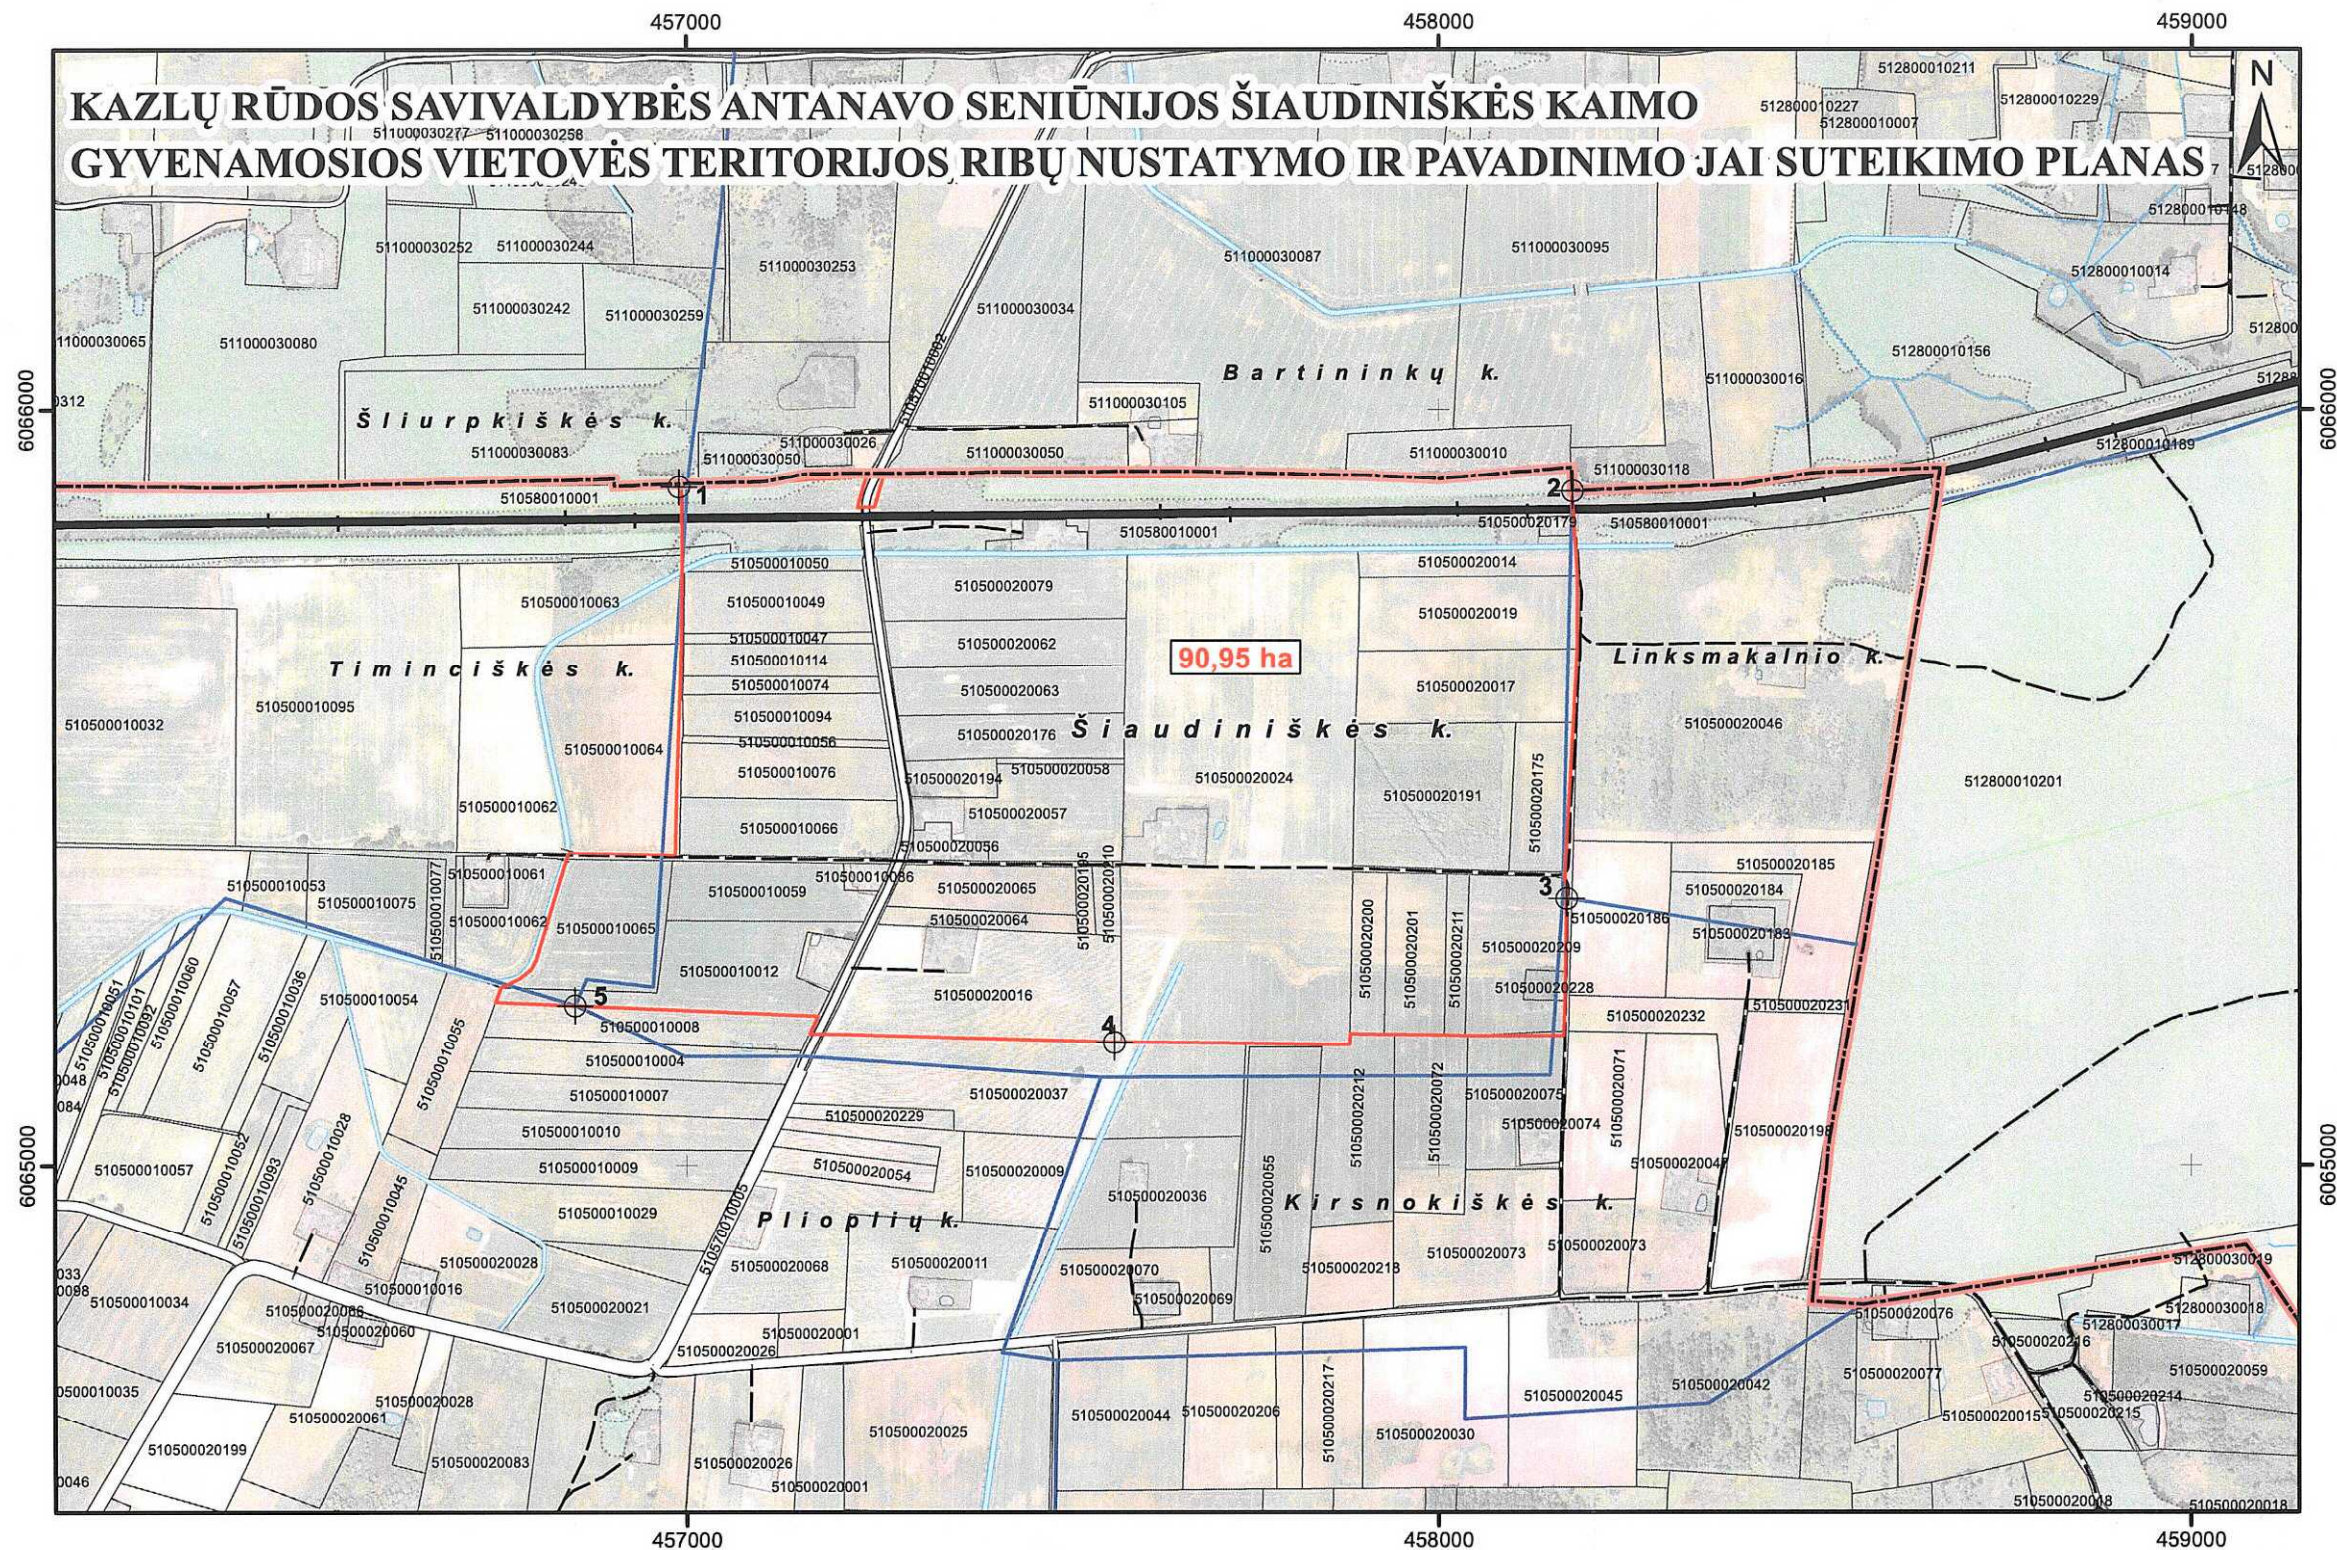

ANTANAVO SENIŪNIJOS SCHEMA

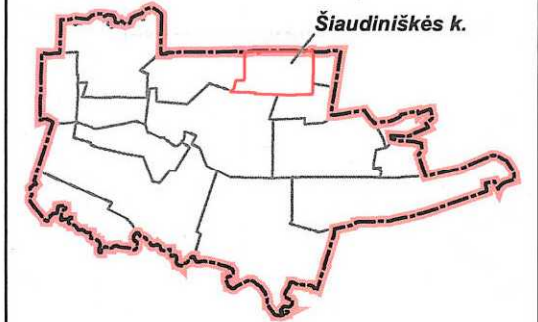

SUDERINTA
Lietuvos Respublikos
Žemės ūkio ministerijos 2016-05-05
raštu Nr. 82-9006(12.145)

Žemės ir išteklų politikos departamento
Nekilnojamojo turto kadastro, geodezijos
ir kartografijos skyriaus vyr. specialistė

Palmira Petraitienė

SUDERINTA
Lietuvos Respublikos
susisiekimo ministerijos 2016-04-20
raštu Nr. 2-1406

Plėtros ir tarptautinių ryšių departamento
Plėtros ir inovacijų skyriaus
vyriausiasis specialistas

Evaldas Savickas

SUDERINTA
Valstybės įmonė Registrų centras

Adresų registravimo
skyriaus vedėjas
Zenonas Lapėnas

2016 m. 05-05

SUTARTINIAI ŽENKLAI

Ribos

Esamos

— nepatvirtinta (sąlyginė) gyvenamosios
vietovės teritorijos riba

Siūlomos

— gyvenamosios vietovės teritorijos riba

90,95 ha gyvenamosios vietovės teritorijos plotas

Plioplių k. gyvenamosios vietovės teritorijos
pavadinimas

— gyvenamosios vietovės teritorijos
ribos aprašymo taškas ir numeris

— žemės sklypas,
sklypo kadastrinis numeris

— vanduo
— miškas /
valstybinės reikšmės miškas
— užstatyta teritorija
— upė, kanalas
— pralaida

— kelias su danga
— kelias su danga be kieto pagrindo
— lauko, miško kelias
— plačios vėžės geležinkelis
— seniūnijos teritorijos riba

Koordinatų sistema LKS-94

Kartografinis pagrindas

NŽT Lietuvos Respublikos teritorijos M1:10 000 gerefencinio pagrindo duomenų bazė GDR10LT
© Nacionalinė žemės tarnyba prie Žemės ūkio ministerijos, 2015
Lietuvos Respublikos teritorijos M1:10 000 skaitmeninis rastrinis ortofotografinis žemėlapis ORT10LT
© Nacionalinė žemės tarnyba prie Žemės ūkio ministerijos, 2013

Duomenų šaltinis

NT kadastro, Adresų registro duomenys. © VĮ Registrų centras, 2015
Lietuvos Respublikos miškų valstybės kadastro duomenys © Valstybinė miškų tarnyba, 2015

VALSTYBĖS ĮMONĖ VALSTYBĖS ŽEMĖS FONDAS
KRAŠTOTVARKOS IR TERITORIJŲ PLANAVIMO SKYRIUS
Konstitucijos pr. 23-413 (A korpusas), LT-08105 Vilnius
Tel. (8 5) 261 8856, faks. (8 5) 262 1672
El. paštas: krastotvarka@vzf.lt

UŽSAKOVAS:
Kazlų Rūdos
savivaldybės
administracijos
direktorius

KAZLŲ RŪDOS SAVIVALDYBĖS ANTANAVO SENIŪNIJOS ŠIAUDINIŠKĖS KAIMO
GYVENAMOSIOS VIETOVĖS TERITORIJOS RIBŲ NUSTATYMO IR PAVADINIMO JAI SUTEIKIMO PLANAS
MARIJAMPOLĖS APSKRITIS, KAZLŲ RŪDOS SAVIVALDYBĖ, ANTANAVO SENIŪNIJA

Pareigos	Vardas, pavardė	Kvalifikacijos pažymėjimo Nr.	Parašas	Data	Lapas / Lapų	1 / 1
Skyriaus viršininkė	Rita Palčiauskaitė	ŽS-2	<i>[Signature]</i>	2016-05-30		
Grupės vadovė	Aušra Kitovienė		<i>[Signature]</i>	2016-05-30		
Inžinierė	Renata Gerasimovienė	ŽS-1, KP-10	<i>[Signature]</i>	2016-05-30		

Mastelis 1:10 000

