



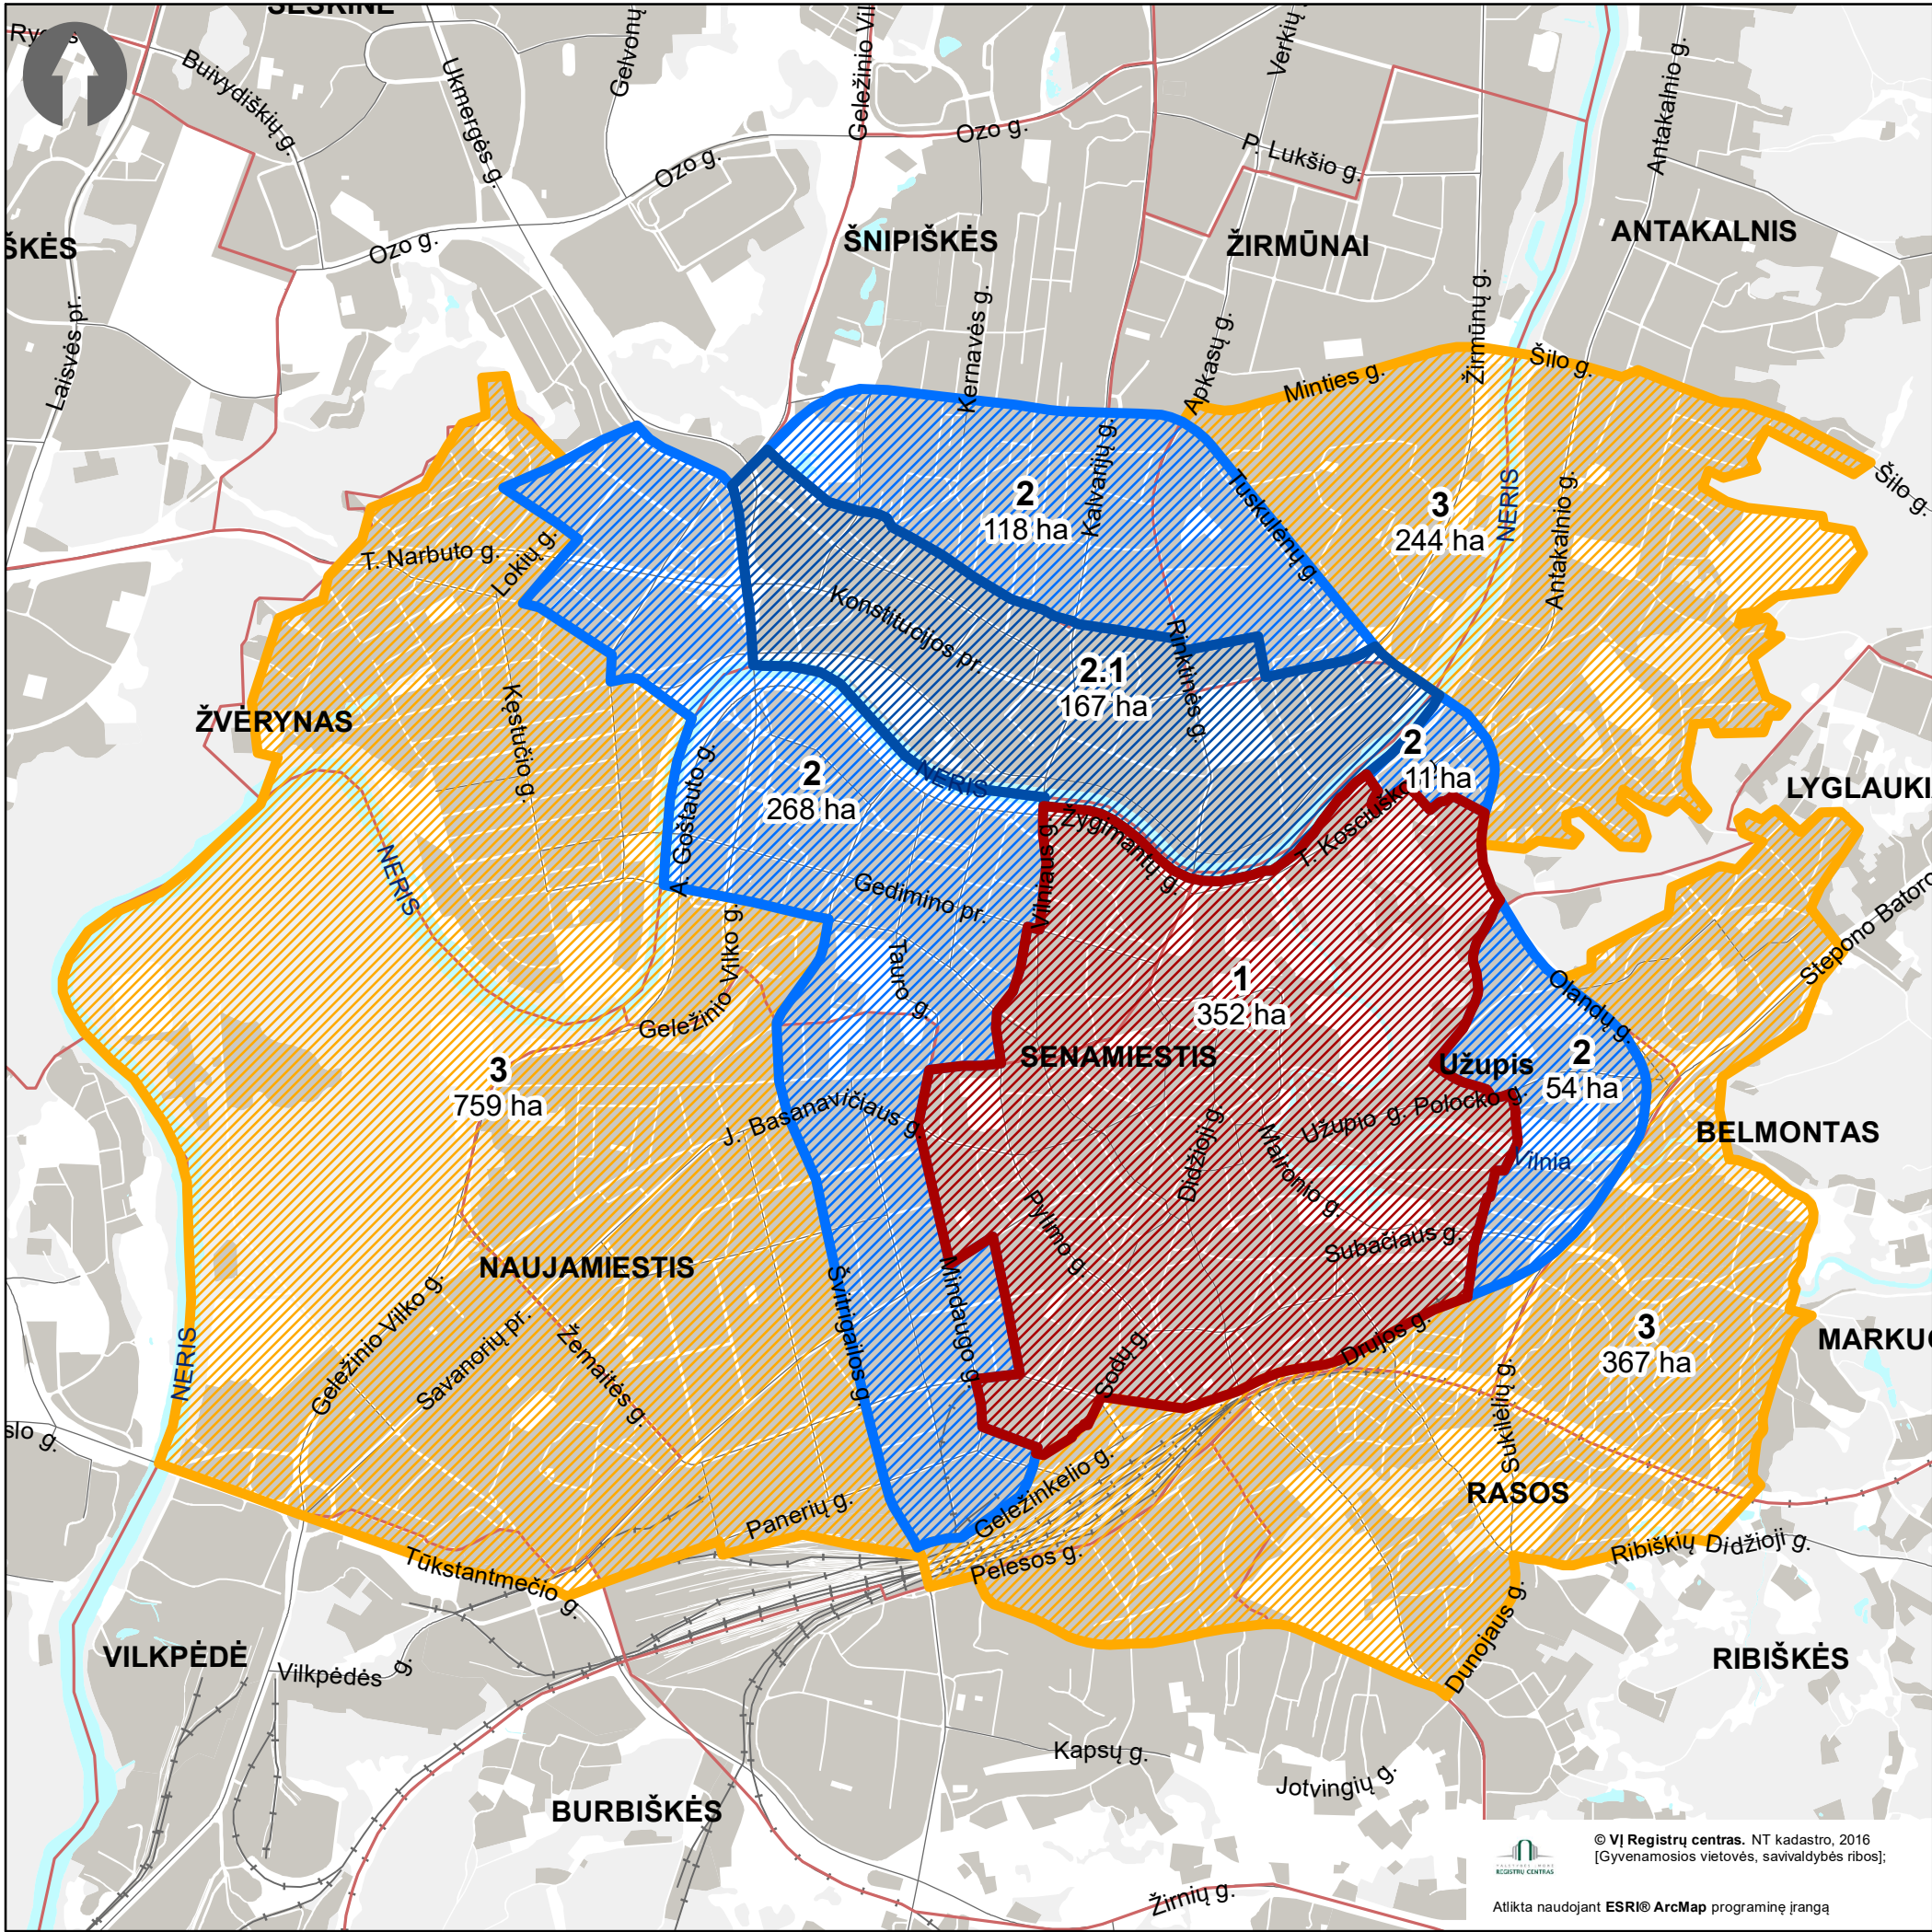

PATVIRTINTA  
Vilniaus miesto savivaldybės tarybos  
2017 m. ....gruodžio 20 d.....  
sprendimu Nr. ....1-1312.....

VILNIAUS MIESTO SAVIVALDYBĖS TERITORIJOS  
SUSKIRSTYMO Į ZONAS PAGAL NUSTATYTUS  
AUTOMOBILIŲ STOVĖJIMO VIETŲ SKAIČIAUS  
KOEFIICIENTUS SCHEMA

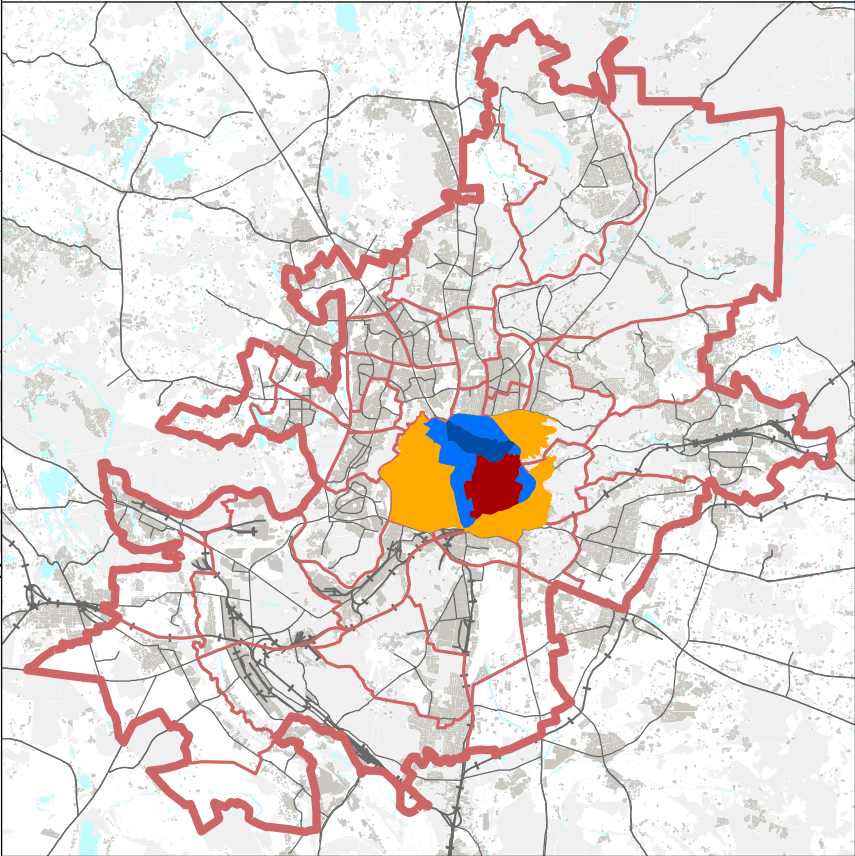

Sutartiniai ženklai:

|     |  |                                        | * k=min | ** k=max |
|-----|--|----------------------------------------|---------|----------|
| 1   |  | Automobilių stovėjimo vietų 1-oji zona | 0,25    | 0,50     |
| 2   |  | Automobilių stovėjimo vietų 2-oji zona | 0,50    | 0,75     |
| 2.1 |  | Automobilių stovėjimo vietų 2-oji zona | 0,50    | 0,60     |
| 3   |  | Automobilių stovėjimo vietų 3-oji zona | 0,75    | -        |
| 4   |  | Automobilių stovėjimo vietų 4-oji zona | 1,00    | -        |

\* 2 ir 3 -ioje zonoje minimalų leidžiamą automobilių stovėjimo vietų skaičių galima papildomai sumažinti (išskyrus automobilių stovėjimo vietas specialiajam transportui ir žmonėms su negalia) ne didesne kaip 0,25 koeficiento reikšme, už kiekvieną neįrengtą automobilių stovėjimo vietą mokant Savivaldybės tarybos nustatytą kompensaciją.  
\*\* 1, 2 ir 3 zonose, įskaitant ir šiose zonose išskiriamas kvartalų grupes, gyvenamosioms patalpoms įrengiamoms požeminėms automobilių stovėjimo vietoms taikomas automobilių maksimalus stovėjimo vietų skaičiaus koeficientas k max=1.

Parengė:  
Vilniaus miesto savivaldybės administracijos Miesto plėtros departamentas, SI „Vilniaus planas”.