
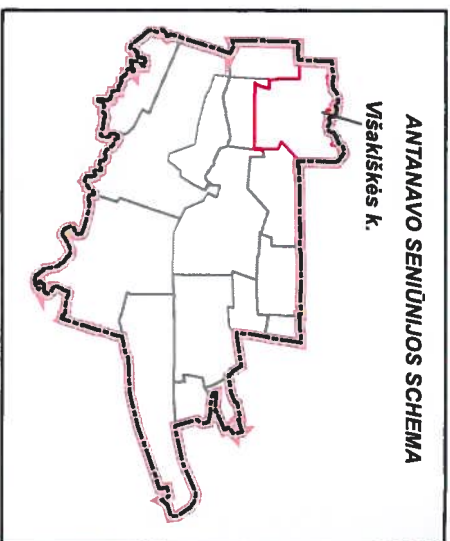


KAZLŲ RŪDOS SAVIVALDYBĖS ANTANAVO SENIŪNIJOS VIŠAKIŠKĖS KAIMO GYVENAMOSIOS VIETOVĖS TERTORIJOS RIBŲ NUSTATYMO IR PAVADINIMO JAI SUTEIKIMO PLANAS

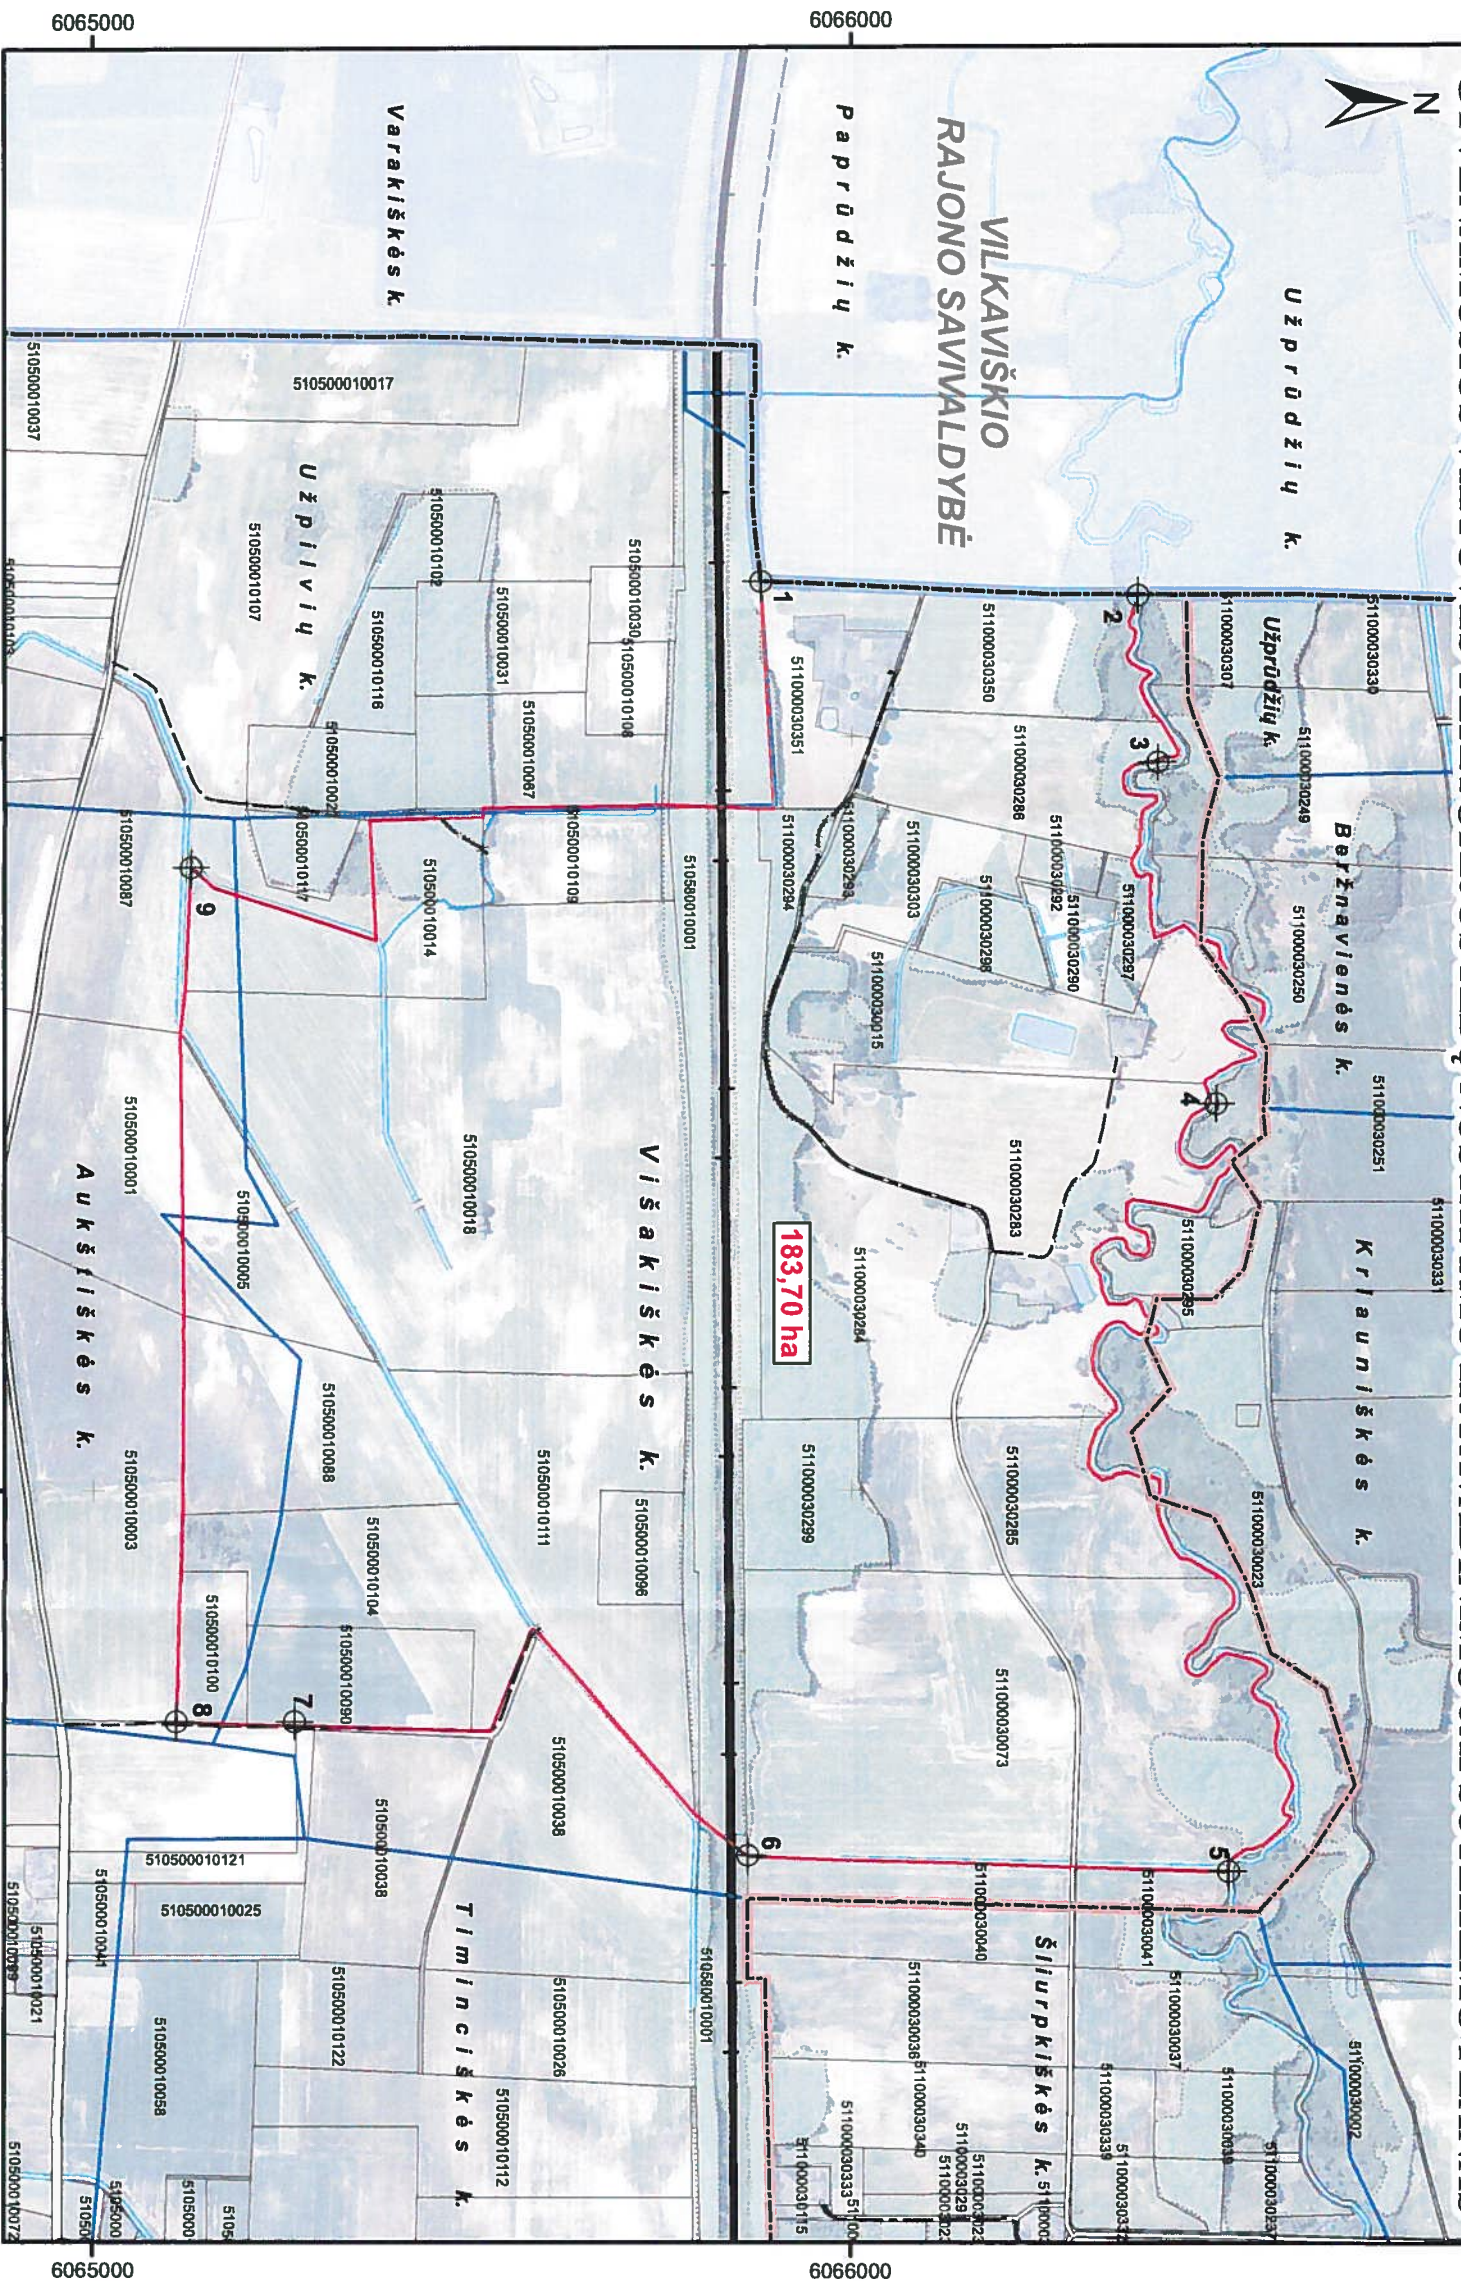

SUDERINTA
Lietuvos Respublikos
Žemės ūkio ministerijos
Rakm. Nr. 2016-03-14-145
Žemės ir išteklių politikos departamentas
Nekilnojamojo turto kadastro, geografinių
ir kartografinių skyriaus vyr. specialistas
Palмира Pečiūnienė

SUDERINTA
Lietuvos Respublikos
susisiekimo ministerijos
Rakm. Nr. 2016-04-05
Plėtos ir transportinių ryšių departamento
Plėtos ir inovacijų skyriaus
vyriausiasis specialistas
Evelina Savickaitė

SUDERINTA
Valstybės įmonė Registrų centras
Adresų registravimo
skyriaus vedėjas
Zenonas Lapenis
Rakm. Nr. 2016-03-30
Valstybės įmonė Registrų centras

SUTARTINIAI ŽENKLAI

Ribos

- Esamos nepatvirtinta (sąlyginė) gyvenamosios vietovės teritorijos riba
- Sidulomos gyvenamosios vietovės teritorijos riba
- 183,70 ha** gyvenamosios vietovės teritorijos plotas

Užpilvių k. gyvenamosios vietovės teritorijos pavadinimas

gyvenamosios vietovės teritorijos ribos aprašymo taškas ir numeris

žemės sklypas

sklypo kadastrinis numeris

SUTARTINIAI ŽENKLAI

- vanduo
- miškas / valstybinės reikšmės miškas
- užstatyta teritorija
- upė, kanalas
- prailda
- kelias su danga be kieto pagrindo
- lauko, miško kelias
- placios vėžės geležinkelis
- rajo savivaldybės teritorijos riba
- seniūnijos teritorijos riba

Koordinatų sistema LKS-94

Kartografinis pagrindas

NZT Lietuvos Respublikos teritorijos M:1:10 000 parengimo pagrindinio duomenų bazė GDR10LT

© Nacionalinė žemės tarnyba prie Žemės ūkio ministerijos, 2016

Lietuvos Respublikos teritorijos M:1:10 000 skaitmeninis rasinis ortofotografinis žemėlapis ORT10LT

© Nacionalinė žemės tarnyba prie Žemės ūkio ministerijos, 2012

Duomenų šaltinis

NT kadastru, Adresų registro duomenys, © VI Registrų centras, 2016

Lietuvos Respublikos miškų valstybės kadastru duomenys © Valstybinė miškų tarnyba, 2015

Pareigos	Vardas, pavardė	Kvalifikacijos pažymėjimo Nr.	Parašas	Data	Lapas / Lapų	1 / 1
Skyriaus viršininkė	Rita Pečiūnaitė	ŽS-2		2016-03-30		
Grupės vadovė	Aurita Kivienė			2016-03-30		
Inžinierė	Renata Geršimovienė	ŽS-1, KP-10		2016-03-30		

Mastelis 1:10 000

100 50 0 100 200 300 Metrai

VALSTYBĖS ĮMONĖ VALSTYBĖS ŽEMĖS FONDAS

VŽF KRAŠTOTVARKOS IR TERTORIŲ PLANAVIMO SKYRIUS

Konstitucijos pr. 23-413 (A korpusas), LT-08105 Vilnius
Tel. (8 5) 261 8656, faks. (8 5) 262 1672
El. paštas: kraštovarkas@vzf.lt

UŽSAKOVAS:

Kazių Rūdos savivaldybės administracijos direktorius