


Šilalės r. savivaldybės teritorijos nekilnojamojo turto verčių zonos

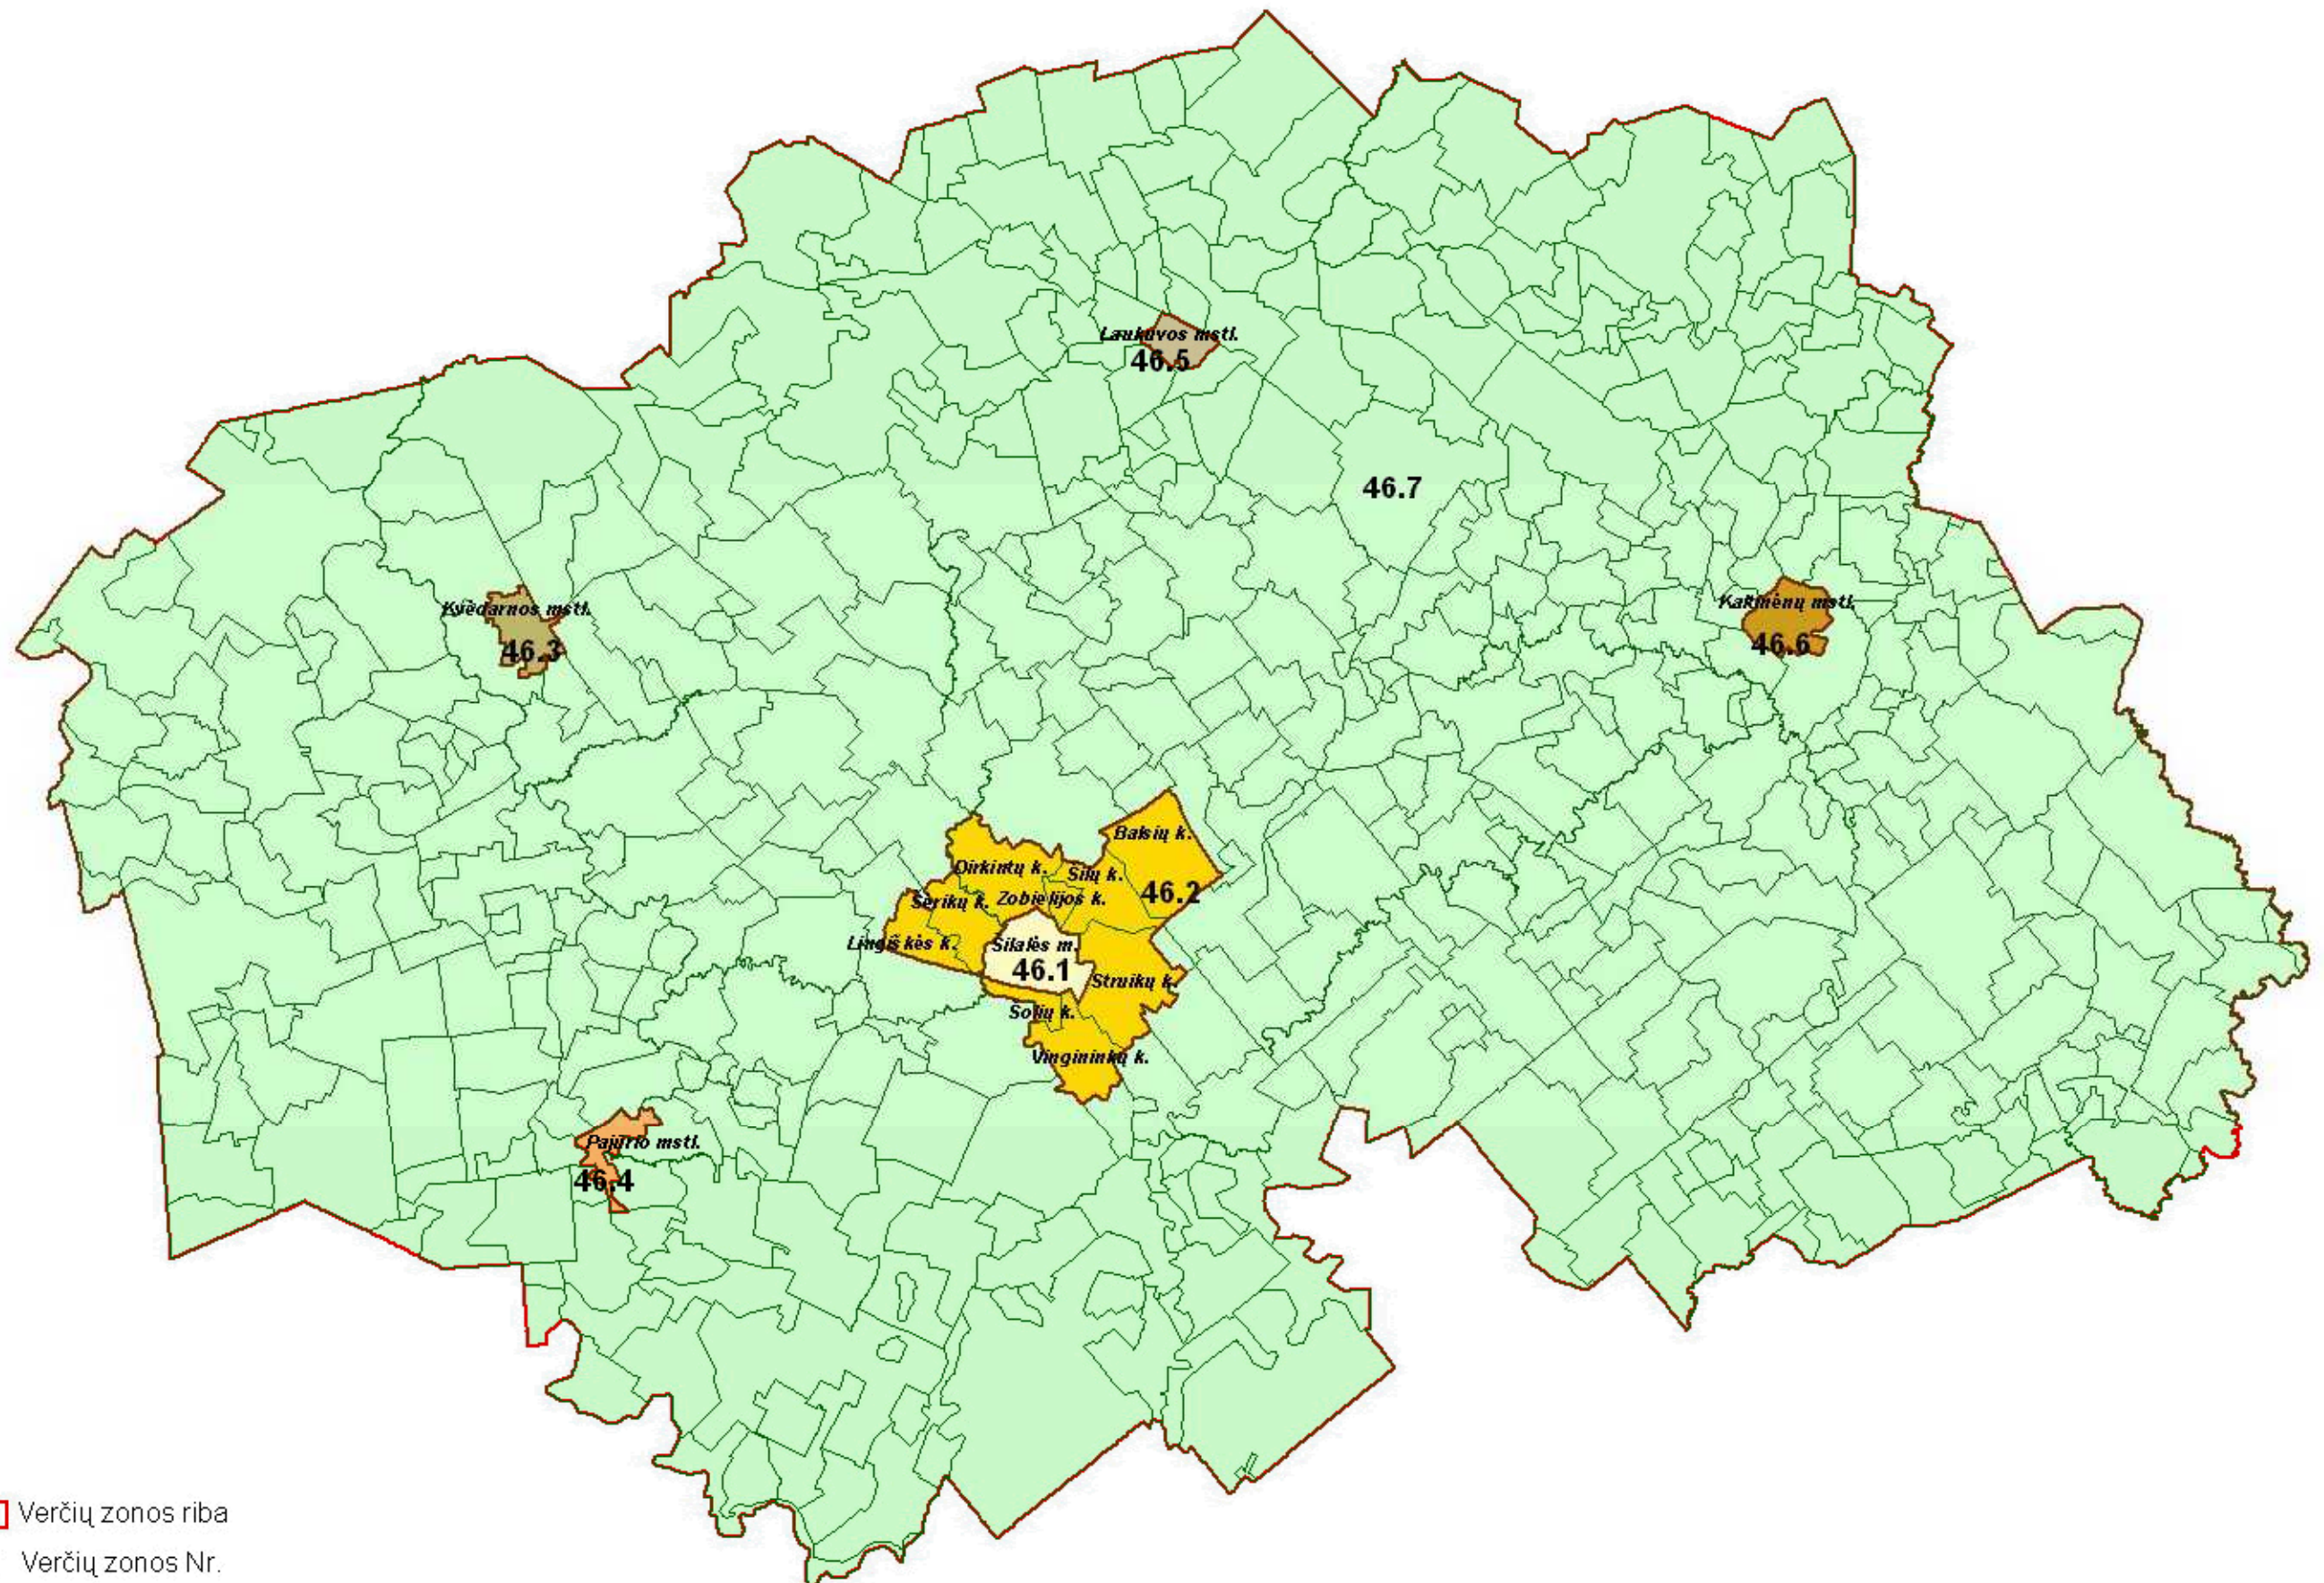

Verčių zonos riba

46.1 Verčių zonos Nr.

Gyvenamosios vietovės riba

Šolių k. Gyvenamosios vietovės pavadinimas