


PRELIMINARI ŽEMĖS SKLYPO KLAIPĖDOJE, SENOJI SMITELĖS G. 2A
(SKLYPAS NR. 1), SCHEMA

Klaipėdos miesto savivaldybės administracijos
direktorius 2011 m. d.
įsakymo Nr. AD1-
3 priedas

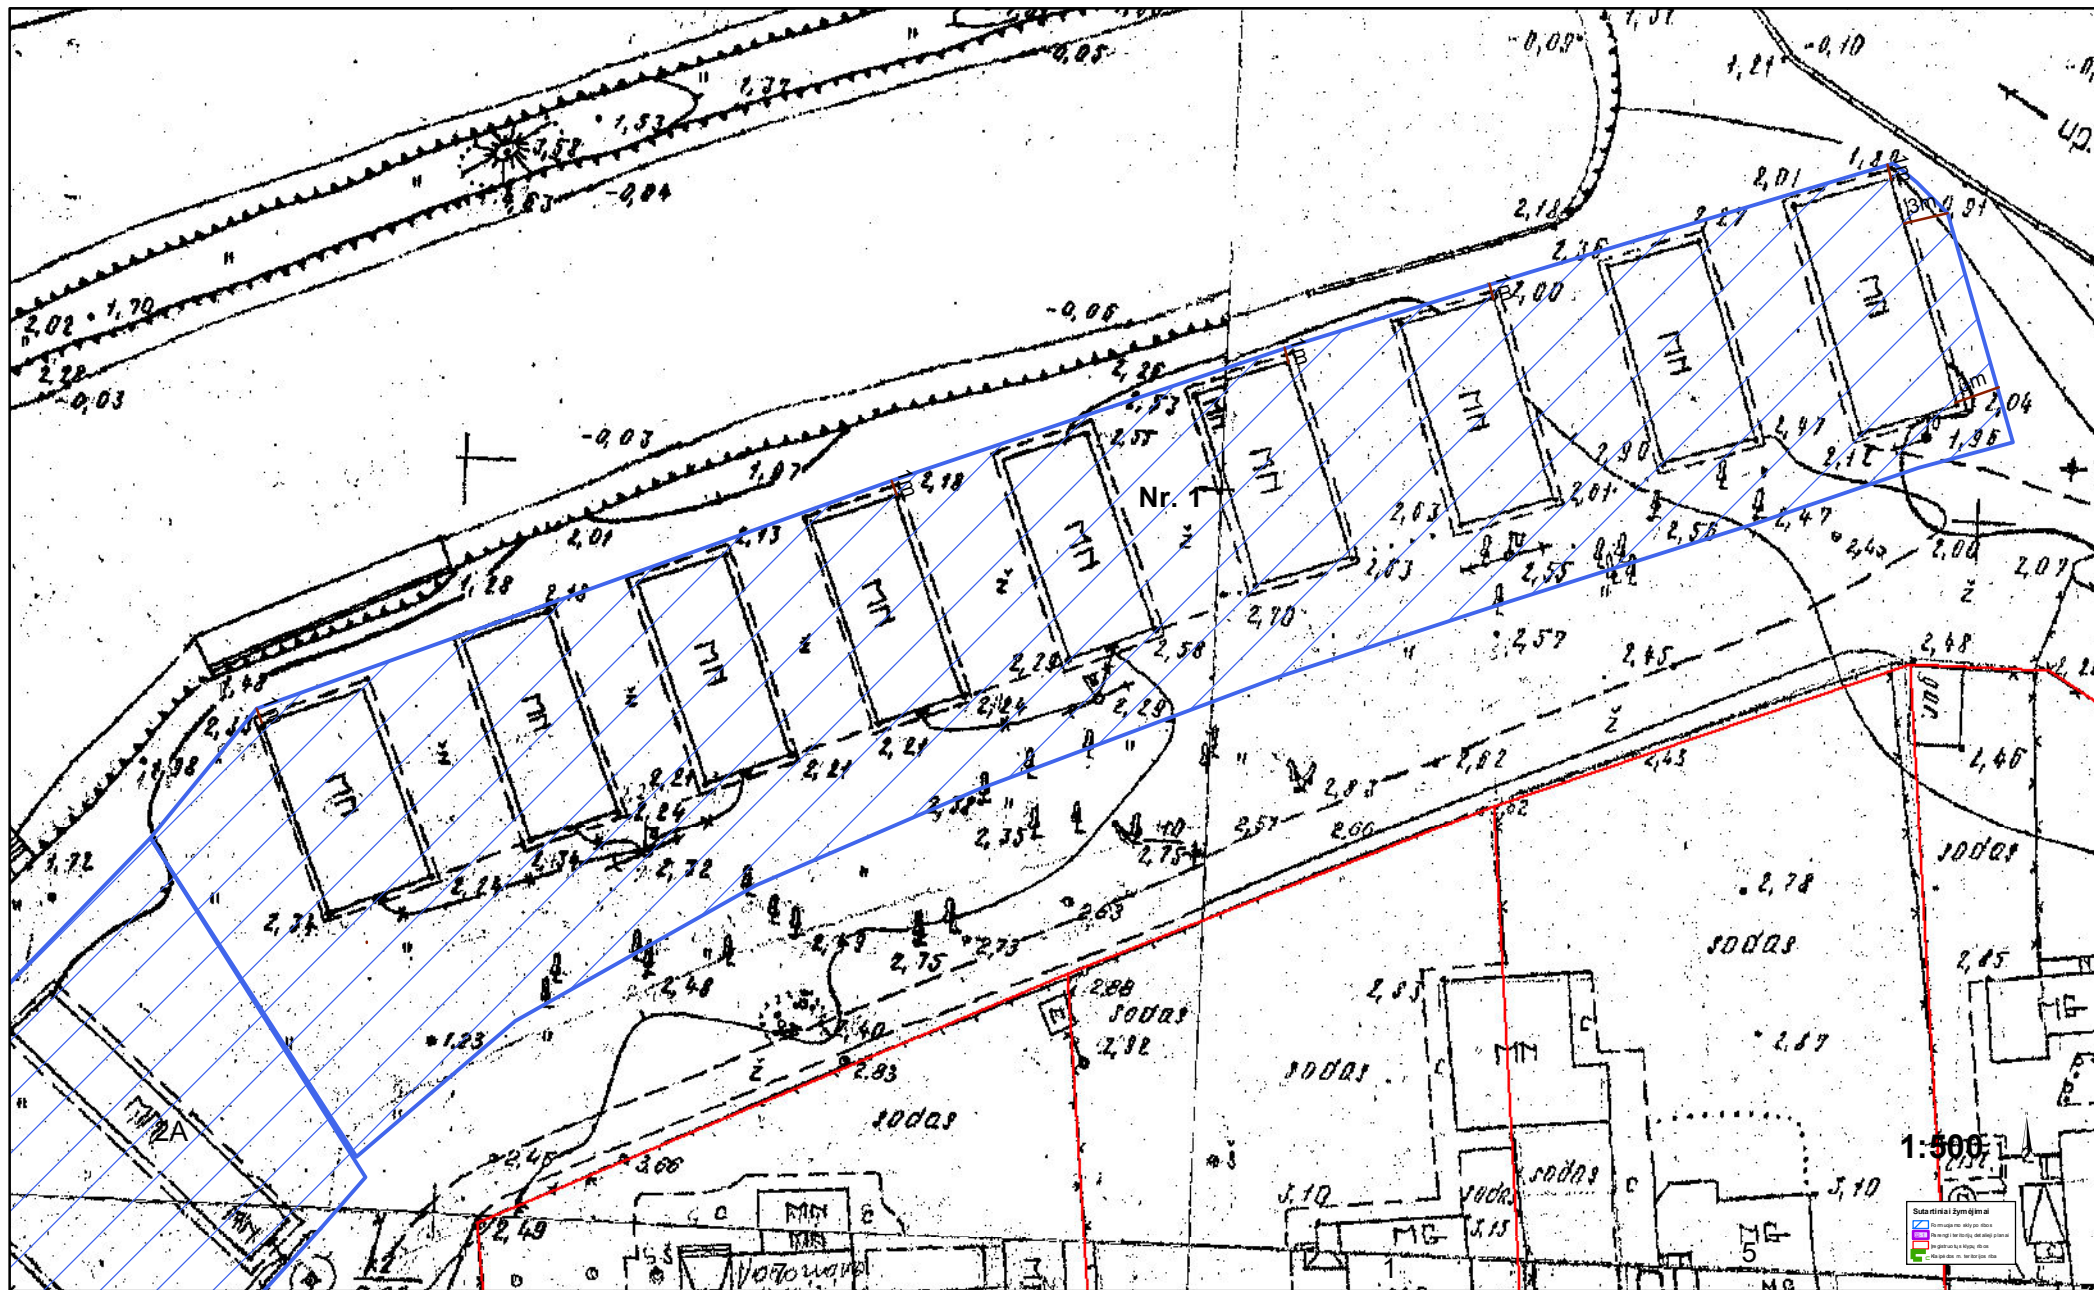

Žemėtvarkos skyriaus Žemės kadastro duomenų poskyrio vedėja

Alma Truncienė