


PRELIMINARI ŽEMĖS SKLYPO KLAIPĖDOJE, SENOJI SMILTELĖS G. 2A
(SKLYPAS NR. 5 IR NR. 6), SCHEMA

Klaipėdos miesto savivaldybės administracijos
direktorius 2011 m. d.
įsakymo Nr. AD1-
6 priedas

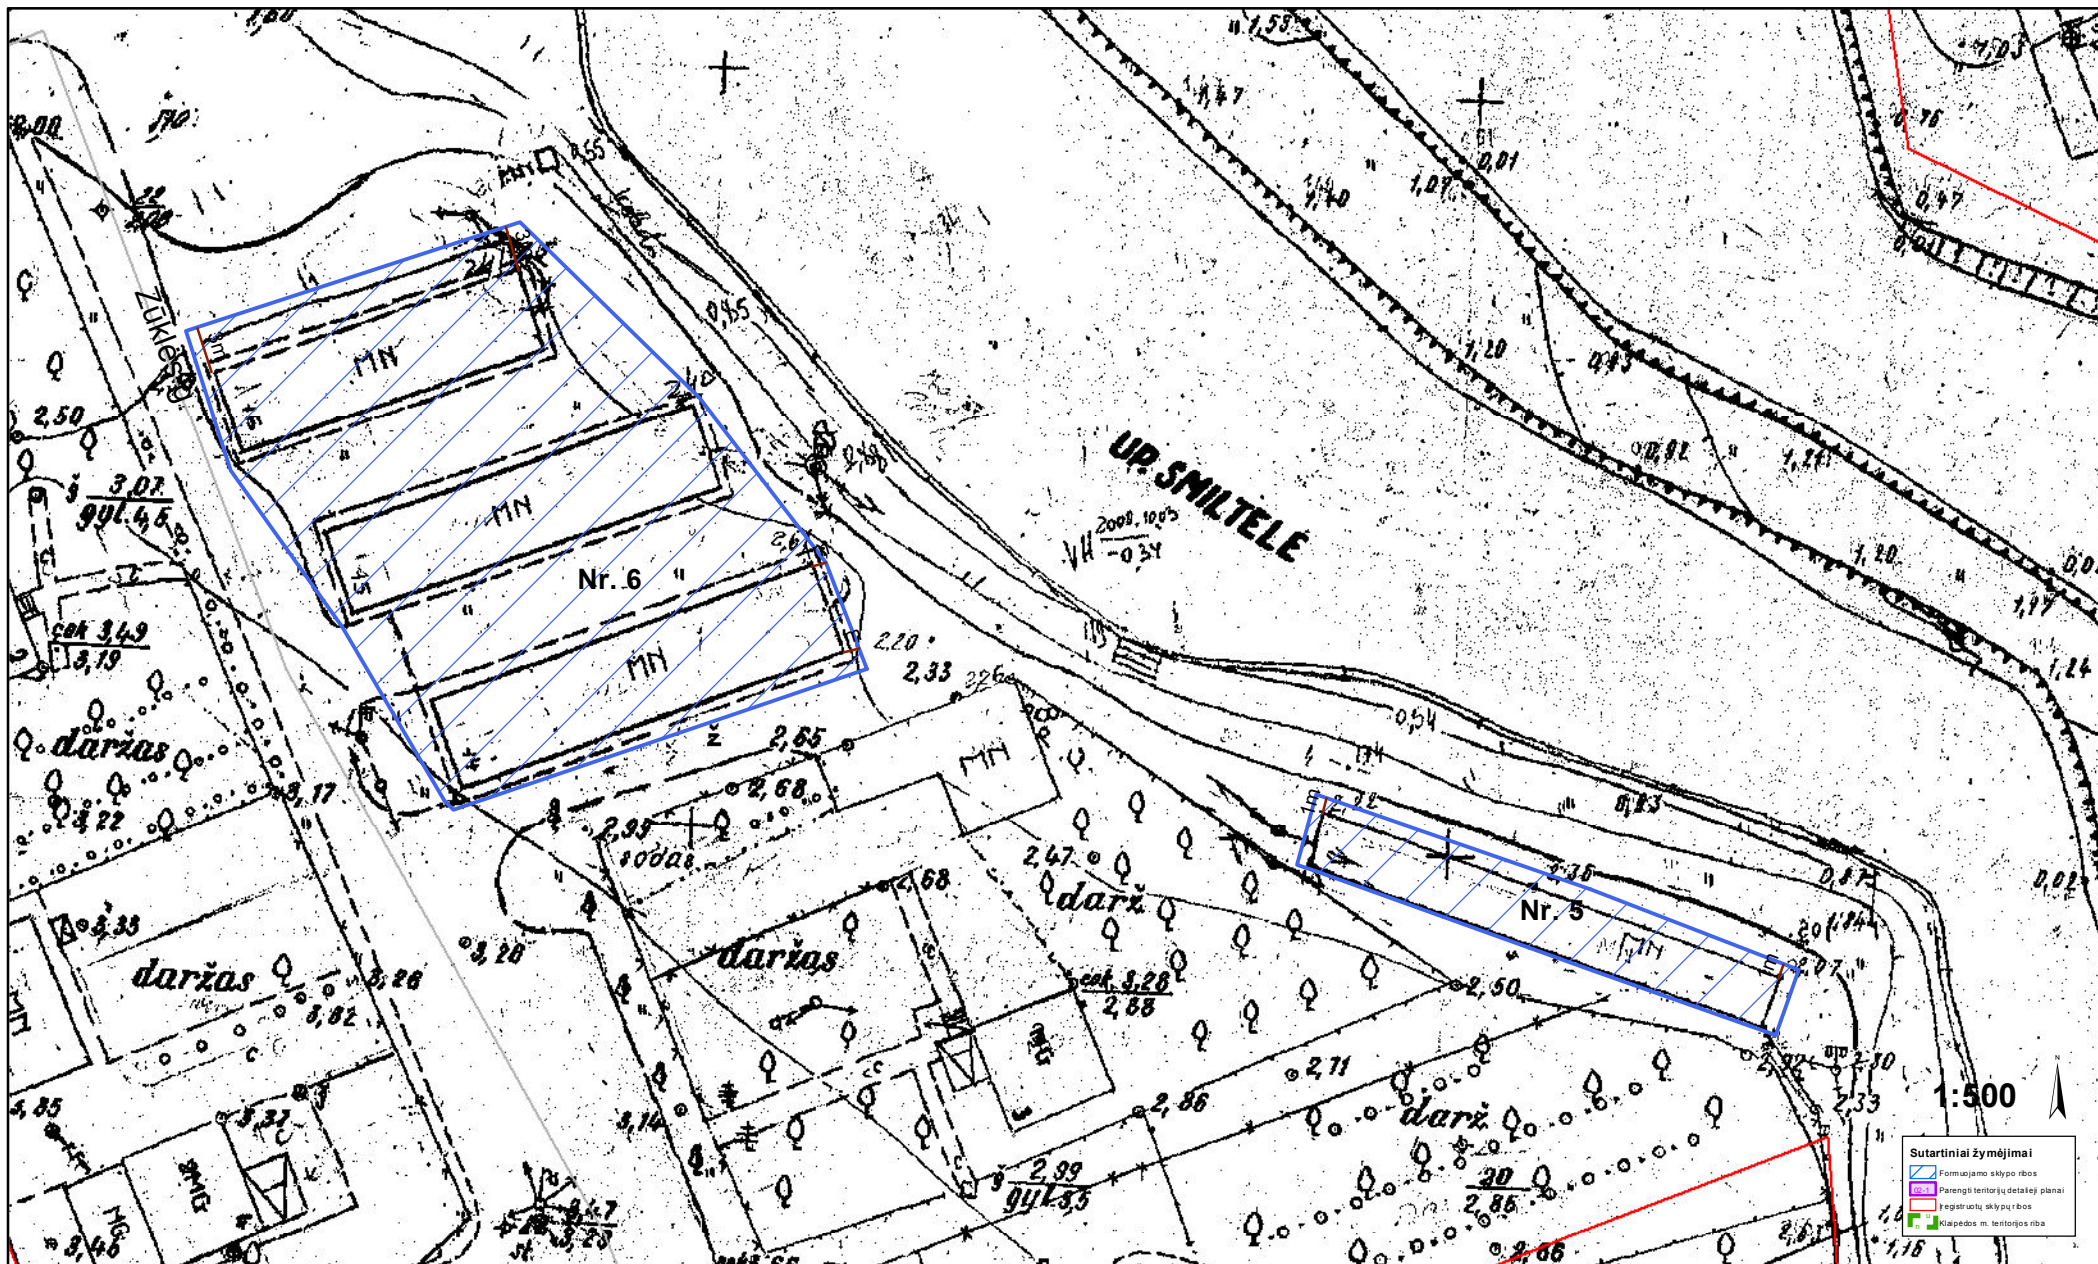

Žemėtvarkos skyriaus Žemės kadastro duomenų poskyrio vedėja

Alma Trunciėnė