


URBANIŠTINIAI ŽEMĖS NAUDOJIMO APRIBOJIMAI					
Sklypai:				Nr.1	
Sklypo paskirtis - kita Naudojimo būdas - gyvenamosios teritorijos		Gkodas tp6		Indeksas G1	
Sklypo naudojimo pobūdis (-iai)		mažaaukščių gyvenamųjų namų statybos			
Leistinas žemės sklypo užstatymo tankumas	0.2				
Leistinas pastatų aukštis (metrais)	9				
Leistinas žemės sklypo užstatymo intensyvumas	0.4				
<b>SERVITUTAI</b>					
Kodas	Pavadinimas	Sklypai:		Nr.1	
206	Servitutas - teisė tiesi požemines ir antžemines komunikacijas (tarnaujantis daiktas)		0,0070		
207	Servitutas - teisė aptarnauti požemines ir antžemines komunikacijas (tarnaujantis daiktas)		0,0070		
<b>ŽEMĖS SKLYPU SPEC. NAUDOJIMO SALYGOS</b>					
Kodas	Pavadinimas	Sklypai:		Nr.1	
6.	Elektros tinklų ir įrenginių apsaugos zonas		planuojama 0,0300		
21.	Žemės sklype įrengtos valstybei priklausančios melioracijos sistemos bei įrenginių		planuojama 0,0165		
29.	Vandens telkiniių apsaugos juostos ir zonas		0,2450		
49.	Vandenietikio, lietaus ir fekalinės kanalizacijos tinklų ir įrenginių apsaugos zonas		planuojama 0,0310		
<b>SUTARTINIAI ŽENKLAI</b>					
<b>Žymėjimas plane</b>		Pavadinimas			
		Esamu sklypų ribos			
		Detaliojo plano galiojima riba			
		Projektuojamo sklypo ribos			
		Inžinerinės ir susisiekimo infrastruktūros valstybinės žemės teritorijos greta sklypo			
		Užstatymo ribos			
		Pastatu statybos zona			
		Iš užstatymo zonos numatomai naikinti (rekonstruoti) drenažo tinklai			
		Numatomi ivažiavimai, išvažiavimai			
		E4 MT	10 kV elektros kabelių numatoma trasa ir modulinė transformatorinė		
		V1	Planuojamas vandentiekis ir rekomend. šachtinis šulinys ar artezinis gręžinys su 5m apsaugos zona		
		K4 NV1	Planuojama būtiniai nuotekų kanalizacija ir rekomend. lokaliniai valymo įrenginiai su 10m apsaugos zona		
		E1	Planuojamas 0.4 kV kabelinis elektros įvadas ir rekomend. apskaitos spinta		
			Servitutai 206, 207		
Atestato Nr.			Kompleksas:	Žemės ūkio sklypo paskirties paketimas mažaukščių gyvenamųjų namų statybos, adresu: Detalusis planas žemės ūkio sklypo paskirtijai pakeisti į kitą, nustatant naudojimo būdą - gyvenamoji teritorija	
A1125	ARCH.	T.PUDŽUVIS	2010 01	Objektas:	Laida:
				Detalusis planas žemės ūkio sklypo paskirtijai pakeisti į kitą, nustatant naudojimo būdą - gyvenamoji teritorija	
Etapas:	Planavimo organizatorius:	Kristina Dargienė		Brežinys:	
Det.pl.				DETALIOJO PLANO SPRENDINIAI	Lapis
				M-500	1
					1

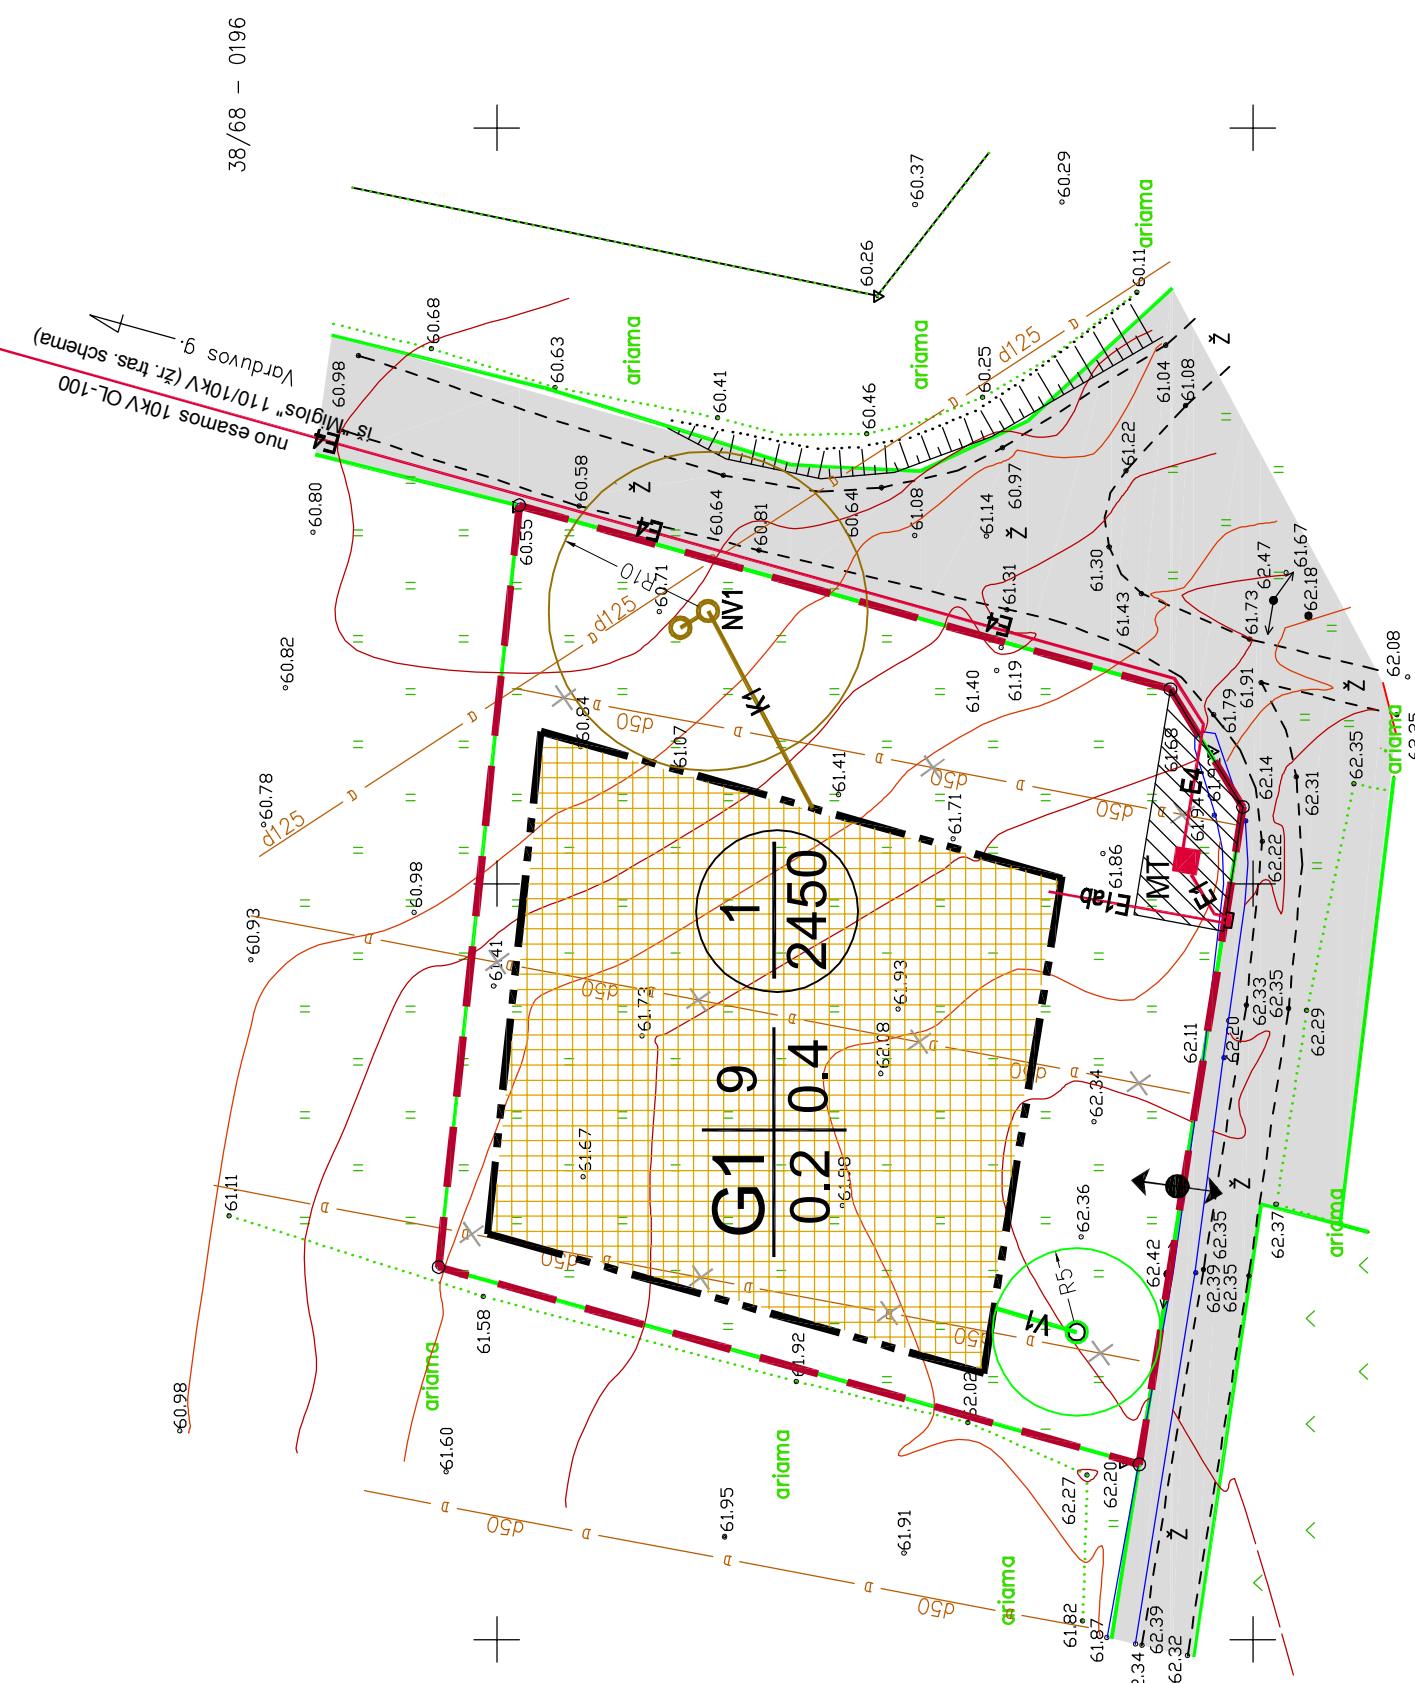

Pastabos:

1. Iki žemės sklypo paskirties pakeitimo visoje jo teritorijoje kudu 52 - dirvožemio apsauga; kodu 21 - žemės sklype įrengiamos sistemos bei įrenginiai.
2. Specialiosios žemės naudojimo sąlygos gali būti tikslinės atliekant kadastrinius matavimus ir sklypo teritorijoje pakloti.
3. Numatomų inžinerinių tinklų ir įrenginių vieta bei paramos projekto rengimo stadijoje.
4. Planuojamo sklypo geometriniai parametrai nekeičiami.

Coordinacijos sistema - LKS-94		Objektas Sklypas Nr.6110/0017:429, Troškučių k. Mažeikių raj.	
Iukščių sistema - Baltijos		Brežinis Sutapdintas inžinerinės topografinis planas	
arbus atliko	Š.Padiskočius Vl. Nr. V 0405780 tel. 8-614-63666 El.past. s.padiskocius@gmail.com	Mastelis	Lapu sk.
oregavavo	V.Padiskočiaus im. „TEODOLITAS“	1 522	Lapo Nr. Data 1 .....-.-