


ŽEMĖS SKLYPO PLANO, PRILYGINAMO DETALIOJO TERITORIJŲ PLANAVIMO DOKUMENTUI, LENTELĖ

Sklypo Nr.	Suformuoto žemės sklypo plotas (m²)	Sklypo kampų žymėjimai	Sklypo kampų koordinatės		Žemės sklypo ribų ilgiai		Žemės sklypo naudojimo paskirtis, naudojimo būdas ir pobūdis	Statinių aukštis (m)	Užstatymo tankumas	Duomenys apie žemės naudojimo apribojimus		Žemės sklypo duomenys		
			X	Y	Sklypo kampų Nr.	Atstumas (m)				Spec. žemės naudojimo sąlygos	Servitutas	Formuojamų sklypų adresas	Suformuoto žemės sklypo savininkas (naudotojas)	Su dokumentu asmeniškai susipažinau ir sprendiniams pritarau. Pasiūlymų, pasiūlymų neturiu
1	513	1 2 6 7	6183865.71 6183864.65 6183841.49 6183842.88	320670.04 320692.20 320688.85 320666.74	1-2 2-6 6-7 7-1	22.19 23.40 22.15 23.07	1. Žemės sklypo paskirtis - kitos paskirties žemė; 2. Žemės sklypo naudojimo būdas - teritorija, skirta gyvenamųjų namų statybai (G) 3. Žemės sklypo naudojimo pobūdis - vienbučių ir dvibučių gyvenamųjų pastatų statybos (G1)	12	0.19	1. Vandentiekio, lietaus ir fekalinės kanalizacijos tinklų ir įrenginių apsaugos zonos - po 5m nuo vamzdinių ašies; 2. Dujotiekių apsaugos zonos - žemės juosta išilgai vamzdinių trasos, kurios plotis - po 2 metrus abipus vamzdinių ašies; 3. Elektros linijų apsaugos zonos - žemės juosta, kurios plotis po 1 metrą nuo linijos konstrukcijų kraštinių taškų; 4. Ryšių linijų apsaugos zonos - po 2 m abipus požeminio kabelio.	1. Nėra	Klaipėdos miesto Tauraulaukio g. 39	Janina Vaitkevičienė	Parašas
2	869	6 2 3 4 8 5	6183841.49 6183864.65 6183862.72 6183849.36 6183844.71 6183839.33	320688.85 320692.20 320732.52 320726.10 320724.74 320723.17	2-3 3-4 4-8 8-5 5-6 6-2	40.37 14.82 4.84 5.60 34.39 23.40	1. Vandentiekio, lietaus ir fekalinės kanalizacijos tinklų ir įrenginių apsaugos zonos - po 5m nuo vamzdinių ašies; 2. Dujotiekių apsaugos zonos - žemės juosta išilgai vamzdinių trasos, kurios plotis - po 2 metrus abipus vamzdinių ašies; 3. Elektros linijų apsaugos zonos - žemės juosta, kurios plotis po 1 metrą nuo linijos konstrukcijų kraštinių taškų; 4. Ryšių linijų apsaugos zonos - po 2 m abipus požeminio kabelio.	12	0.19	1. Vandentiekio, lietaus ir fekalinės kanalizacijos tinklų ir įrenginių apsaugos zonos - po 5m nuo vamzdinių ašies; 2. Dujotiekių apsaugos zonos - žemės juosta išilgai vamzdinių trasos, kurios plotis - po 2 metrus abipus vamzdinių ašies; 3. Elektros linijų apsaugos zonos - žemės juosta, kurios plotis po 1 metrą nuo linijos konstrukcijų kraštinių taškų; 4. Ryšių linijų apsaugos zonos - po 2 m abipus požeminio kabelio.	1. Nėra	Klaipėdos miesto Tauraulaukio g. 39	Arūnas Bakutis, Viktorija Bakutienė	Parašas

PATVIRTINTA

Klaipėdos miesto savivaldybės administracijos
direktoriaus 2011 m.
įsakymu Nr. AD1-

SITUACIJOS SCHEMA

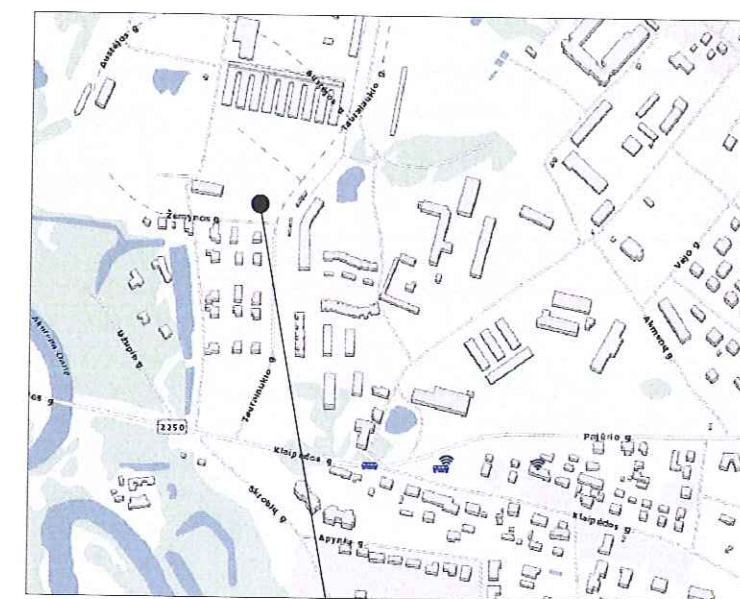


PLANUOJAMA TERITORIJA

SUTARTINIAI ŽYMĖJIMAI

①	SKLYPO NUMERIS
---	FORMUOJAMŲ ŽEMĖS SKLYPŲ RIBOS
---	ESAMOS ŽEMĖS SKLYPŲ RIBOS
---	ESAMOS GATVĖS, PRIVAŽIAVIMAI
---	ESAMŲ INŽINERINIŲ TINKLŲ APSAUGOS ZONOS
↔	ĮVAŽIAVIMAS - IŠVAŽIAVIMAS, EISMO KRYPTYS

PASTABA:

1. ŽEMĖS SKLYPO PASTATO AUKŠTIS, UŽSTATYMO TANKUMAS, NUSTATYTA PAGAL KLAIPĖDOS MIESTO SAVIVALDYBĖS TARYBOS 2004 M. LIEPOS 29 D. SPRENDIMU NR. 1-286 PATVIRTINTĄ ŽEMĖS SKLYPŲ NR. 30-1 IR NR. 30-2 TAURALAUKYJE DETALŲJĮ PLANĄ.
2. ĮVAŽIAVIMO, IŠVAŽIAVO VIETA Į SKLYPĄ TIKSLINAMA TECHNINIO PROJEKTO RENGIMO METU

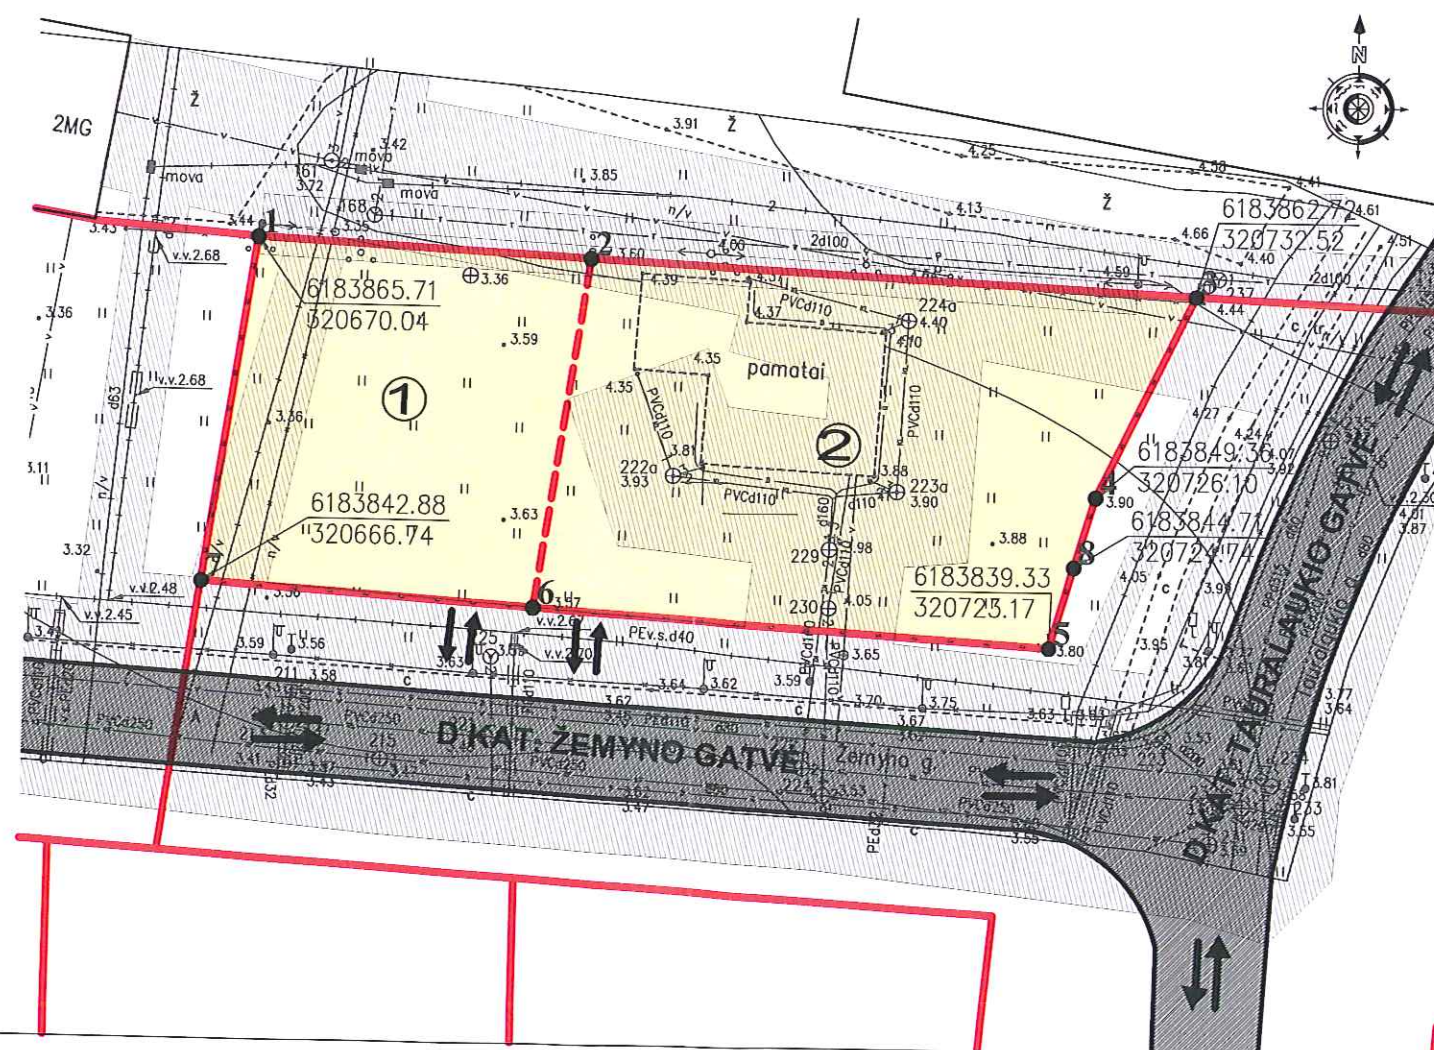

Atestato Nr.	S33	Danės g.43, Klaipėda www.s33.lt ; info@s33.lt	ŽEMĖS SKLYPO KLAIPĖDOJE, TAURALAUKIO G. 39, KADASTRINIS NR. 2101/0039:890 PLANAS, PRILYGINAMAS DETALIOJO TERITORIJŲ PLANAVIMO DOKUMENTUI	
16946	DPS:	M.ŠEŠKAUSKAS	2011	ŽEMĖS SKLYPO PLANAS (SPRENDINIŲ BRĖŽINYS) M 1:500
	Braižė:	J. COMIENĖ	2011	
				Laida:
				1
				Lapas:
				1
				Lapų:
				1