


II "GEOMATIKA"			
Linijos Nr. 341 E-722	Linijos bloko 2002/07		
parengė	v. patvirtė	peržiūrė	data
Vedovas	A. ŽUTAITIS		
A.Y.			
Užsakytojas	VITALIJA ŠAPIENĖ		
Objektas	TOPOGRAFINĖ MOKYMOJA BŪVYVŲ K. DAUPARŲ-KVETINŲ SEN., KLAIPĖDOS RAJ.		
Koordinatų sistema	Aukštųjų sistemų	Mastelis	
EPS-94	Baltijos	1:1000	

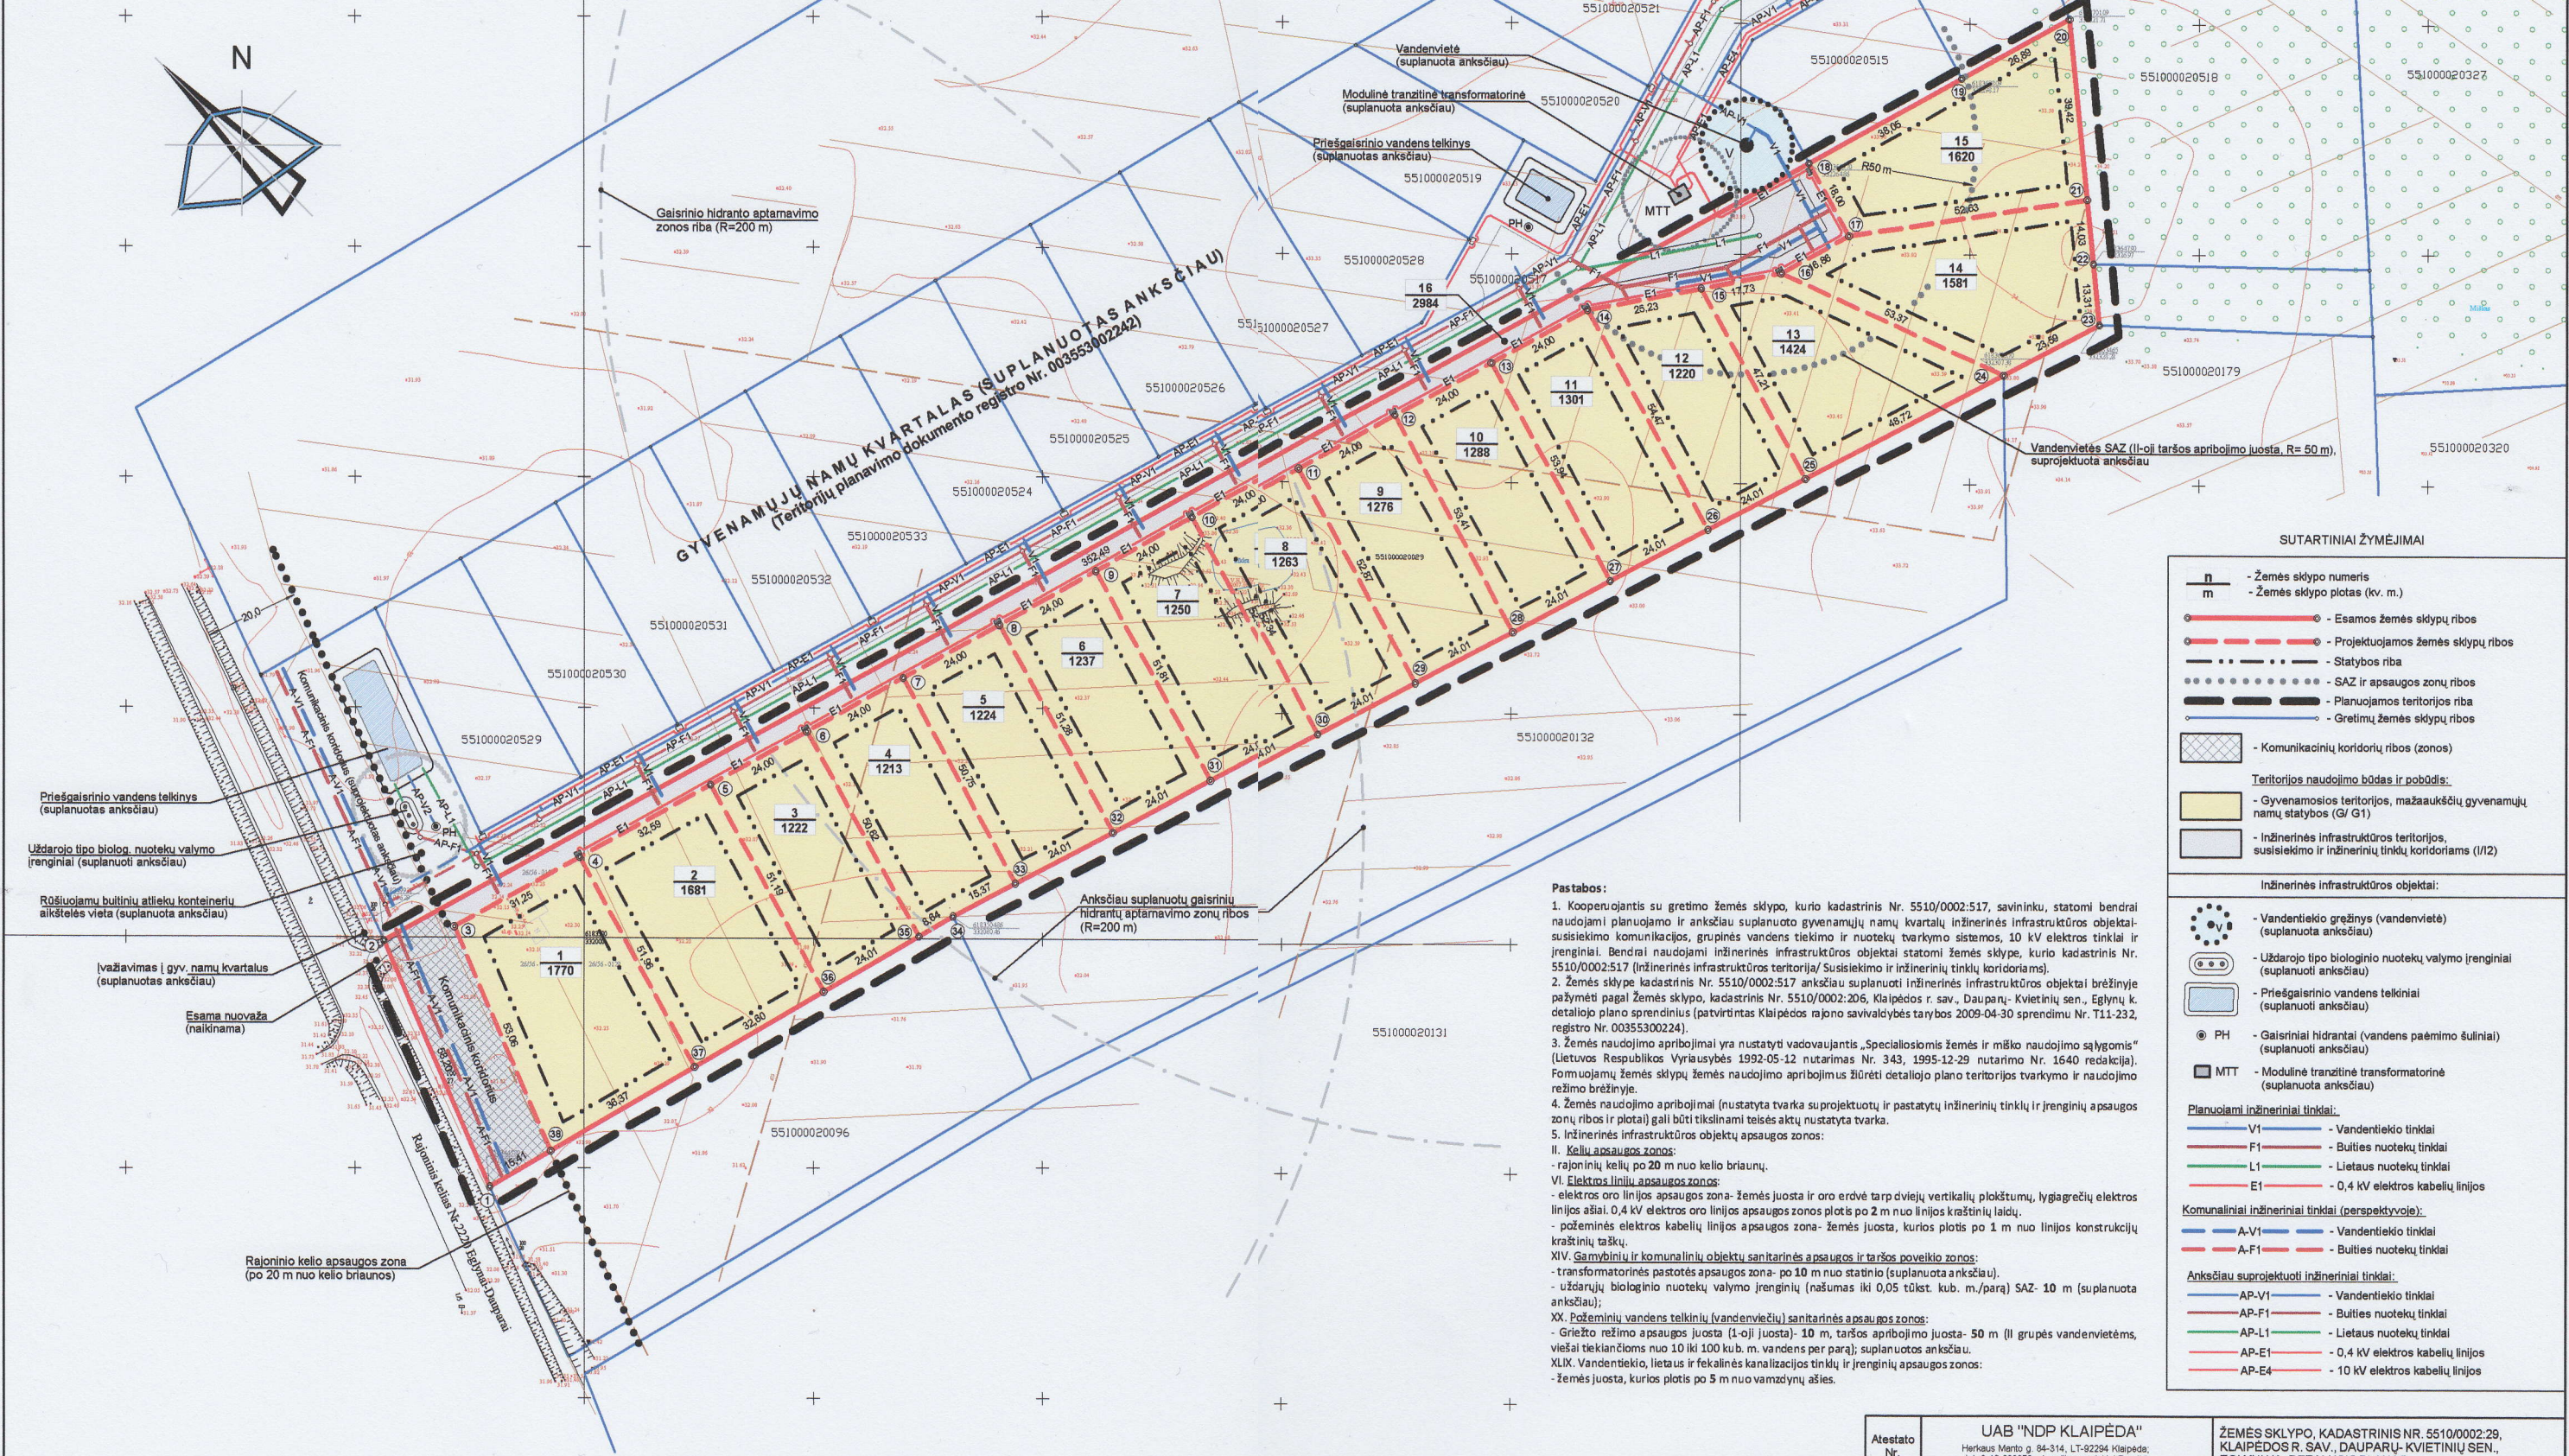

SUTARTINIAI ŽYMĖJIMAI	
$\frac{n}{m}$	- Žemės sklypo numeris
-	- Žemės sklypo plotas (kv. m.)
	- Esamos žemės sklypų ribos
	- Projektuojamos žemės sklypų ribos
	- Statybos riba
	- SAZ ir apsaugos zonų ribos
	- Planuojamos teritorijos riba
	- Gretimų žemės sklypų ribos
	- Komunikacinių koridorių ribos (zonos)
Teritorijos naudojimo būdas ir pobūdis:	
	- Gyvenamosios teritorijos, mažaukščių gyvenamųjų namų statybos (G/ G1)
	- Inžinerinės infrastruktūros teritorijos, susisiekimo ir inžinerinių tinklų koridoriai (I/2)
Inžinerinės infrastruktūros objektai:	
	- Vandentiekio gręžinys (vandenvietė) (suplanuota anksčiau)
	- Uždarinio tipo biologinio nuotekų valymo įrenginiai (suplanuoti anksčiau)
	- Priešgaisrinio vandens telkiniai (suplanuoti anksčiau)
	- PH
	- Gaisriniai hidrantai (vandens paėmimo šuliniai) (suplanuoti anksčiau)
	- MTT
	- Modulinė tranzitinė transformatorinė (suplanuota anksčiau)
Planuojami inžineriniai tinklai:	
	- V1 - Vandentiekio tinklai
	- F1 - Buitinės nuotekų tinklai
	- L1 - Lietaus nuotekų tinklai
	- E1 - 0,4 kV elektros kabelių linijos
Komunaliniai inžineriniai tinklai (perspektyvoje):	
	- A-V1 - Vandentiekio tinklai
	- A-F1 - Buitinės nuotekų tinklai
Anksčiau suprojektuoti inžineriniai tinklai:	
	- AP-V1 - Vandentiekio tinklai
	- AP-F1 - Buitinės nuotekų tinklai
	- AP-L1 - Lietaus nuotekų tinklai
	- AP-E1 - 0,4 kV elektros kabelių linijos
	- AP-E4 - 10 kV elektros kabelių linijos

Pastabos:

- Kooperuojantis su gretimais žemės sklypų, kurio kadastrinis Nr. 5510/0002:517, savininku, statomi bendrai naudojami planuojamo ir anksčiau suplanuoto gyvenamųjų namų kvartalo inžinerinės infrastruktūros objektai: susisiekimo komunikacijos, grupinės vandens tiekimo ir nuotekų tvarkymo sistemos, 10 kV elektros tinklai ir įrenginiai. Bendrai naudojami inžinerinės infrastruktūros objektai statomi žemės sklype, kurio kadastrinis Nr. 5510/0002:517 (inžinerinės infrastruktūros teritorija/ Susisiekimo ir inžinerinių tinklų koridoriai).
- Žemės sklype kadastrinis Nr. 5510/0002:517 anksčiau suplanuoti inžinerinės infrastruktūros objektai brėžinyje pažymėti pagal žemės sklypo, kadastrinis Nr. 5510/0002:206, Klaipėdos r. sav., Dauparų- Kvietinių sen., Eglėnų k. detaliojo plano sprendinius (patvirtintas Klaipėdos rajono savivaldybės tarybos 2009-04-30 sprendimu Nr. T11-232, registro Nr. 00355300224).
- Žemės naudojimo apribojimai yra nustatyti vadovaujantis „Specialiosiomis žemės ir miško naudojimo sąlygomis“ (Lietuvos Respublikos Vyriausybės 1992-05-12 nutarimas Nr. 343, 1995-12-29 nutarimo Nr. 1640 redakcija). Formuojamų žemės sklypų žemės naudojimo apribojimus žiūrėti detaliojo plano teritorijos tvarkymo ir naudojimo režimo brėžinyje.
- Žemės naudojimo apribojimai (nustatyta tvarka su projektuojamų ir pastatytų inžinerinių tinklų ir įrenginių apsaugos zonų ribos ir plotas) gali būti tikslinami teisės aktų nustatyta tvarka.
- Inžinerinės infrastruktūros objektų apsaugos zonos:

II. Kelių apsaugos zonos:

- rajoninių kelių po 20 m nuo kelių braiunų.

VI. Elektros linijų apsaugos zonos:

- elektros oro linijos apsaugos zona- žemės juosta ir oro erdvė tarp dviejų vertikalių plokštumų, lygiagrečių elektros ašiai. 0,4 kV elektros oro linijos apsaugos zonos plotis po 2 m nuo linijos kraštinių laidų.
- požeminės elektros kabelių linijos apsaugos zona- žemės juosta, kurios plotis po 1 m nuo linijos konstrukcijų kraštinių taškų.

XIV. Gamybinių ir komunalinių objektų sanitarinės apsaugos ir taršos poveikio zonos:

- transformatorinės pastotės apsaugos zona- po 10 m nuo statinio (suplanuota anksčiau).
- uždarytųjų biologinio nuotekų valymo įrenginių (našumas iki 0,05 tūkst. kub. m./parą) SAZ- 10 m (suplanuota anksčiau);

XX. Požeminių vandens telkinių (vandenviečių) sanitarinės apsaugos zonos:

- Grietės režimo apsaugos juosta (1-oji juosta)- 10 m, taršos apribojimo juosta- 50 m (II grupės vandenvietėms, viešai tiekiančioms nuo 10 iki 100 kub. m. vandens per parą); suplanuota anksčiau.

XLIX. Vandentiekio, lietaus ir fekalinės kanalizacijos tinklų ir įrenginių apsaugos zonos:

- žemės juosta, kurios plotis po 5 m nuo vamzdynų ašies.

Atestato Nr.	UAB "NDP KLAIPĖDA"		ŽEMĖS SKLYPO, KADASTRINIS NR. 5510/0002:29, KLAIPĖDOS R. SAV., DAUPARŲ-KVETINŲ SEN., EGLYNŲ K., DETALUSIS PLANAS	
	Herkaus Manto g. 84-314, LT-92294 Klaipėda; tel. 8-46 390878, el. paštas: projektas@mail.lt			
	Direktorius	V. Mikalauskas	INŽINERINĖS INFRASTRUKTŪROS OBJEKTŲ BRĖŽINYS M1: 1000	Laida
A1079	PV	E. Petrauskas		0
A1079	architektas	E. Petrauskas		
DP	Planavimo organizatorius: Vitalija Šapienė, Švyturio g. 6-13, LT-92246 Klaipėda		NDP K 10 D 03	Lapas Lapų
				1 1