


Gineikių k. gatvių išdėstymo planas
M 1:7500

Kelmės rajono savivaldybės tarybos
2018 m. kovo 29 d. sprendimo Nr. T-89
1 priedas

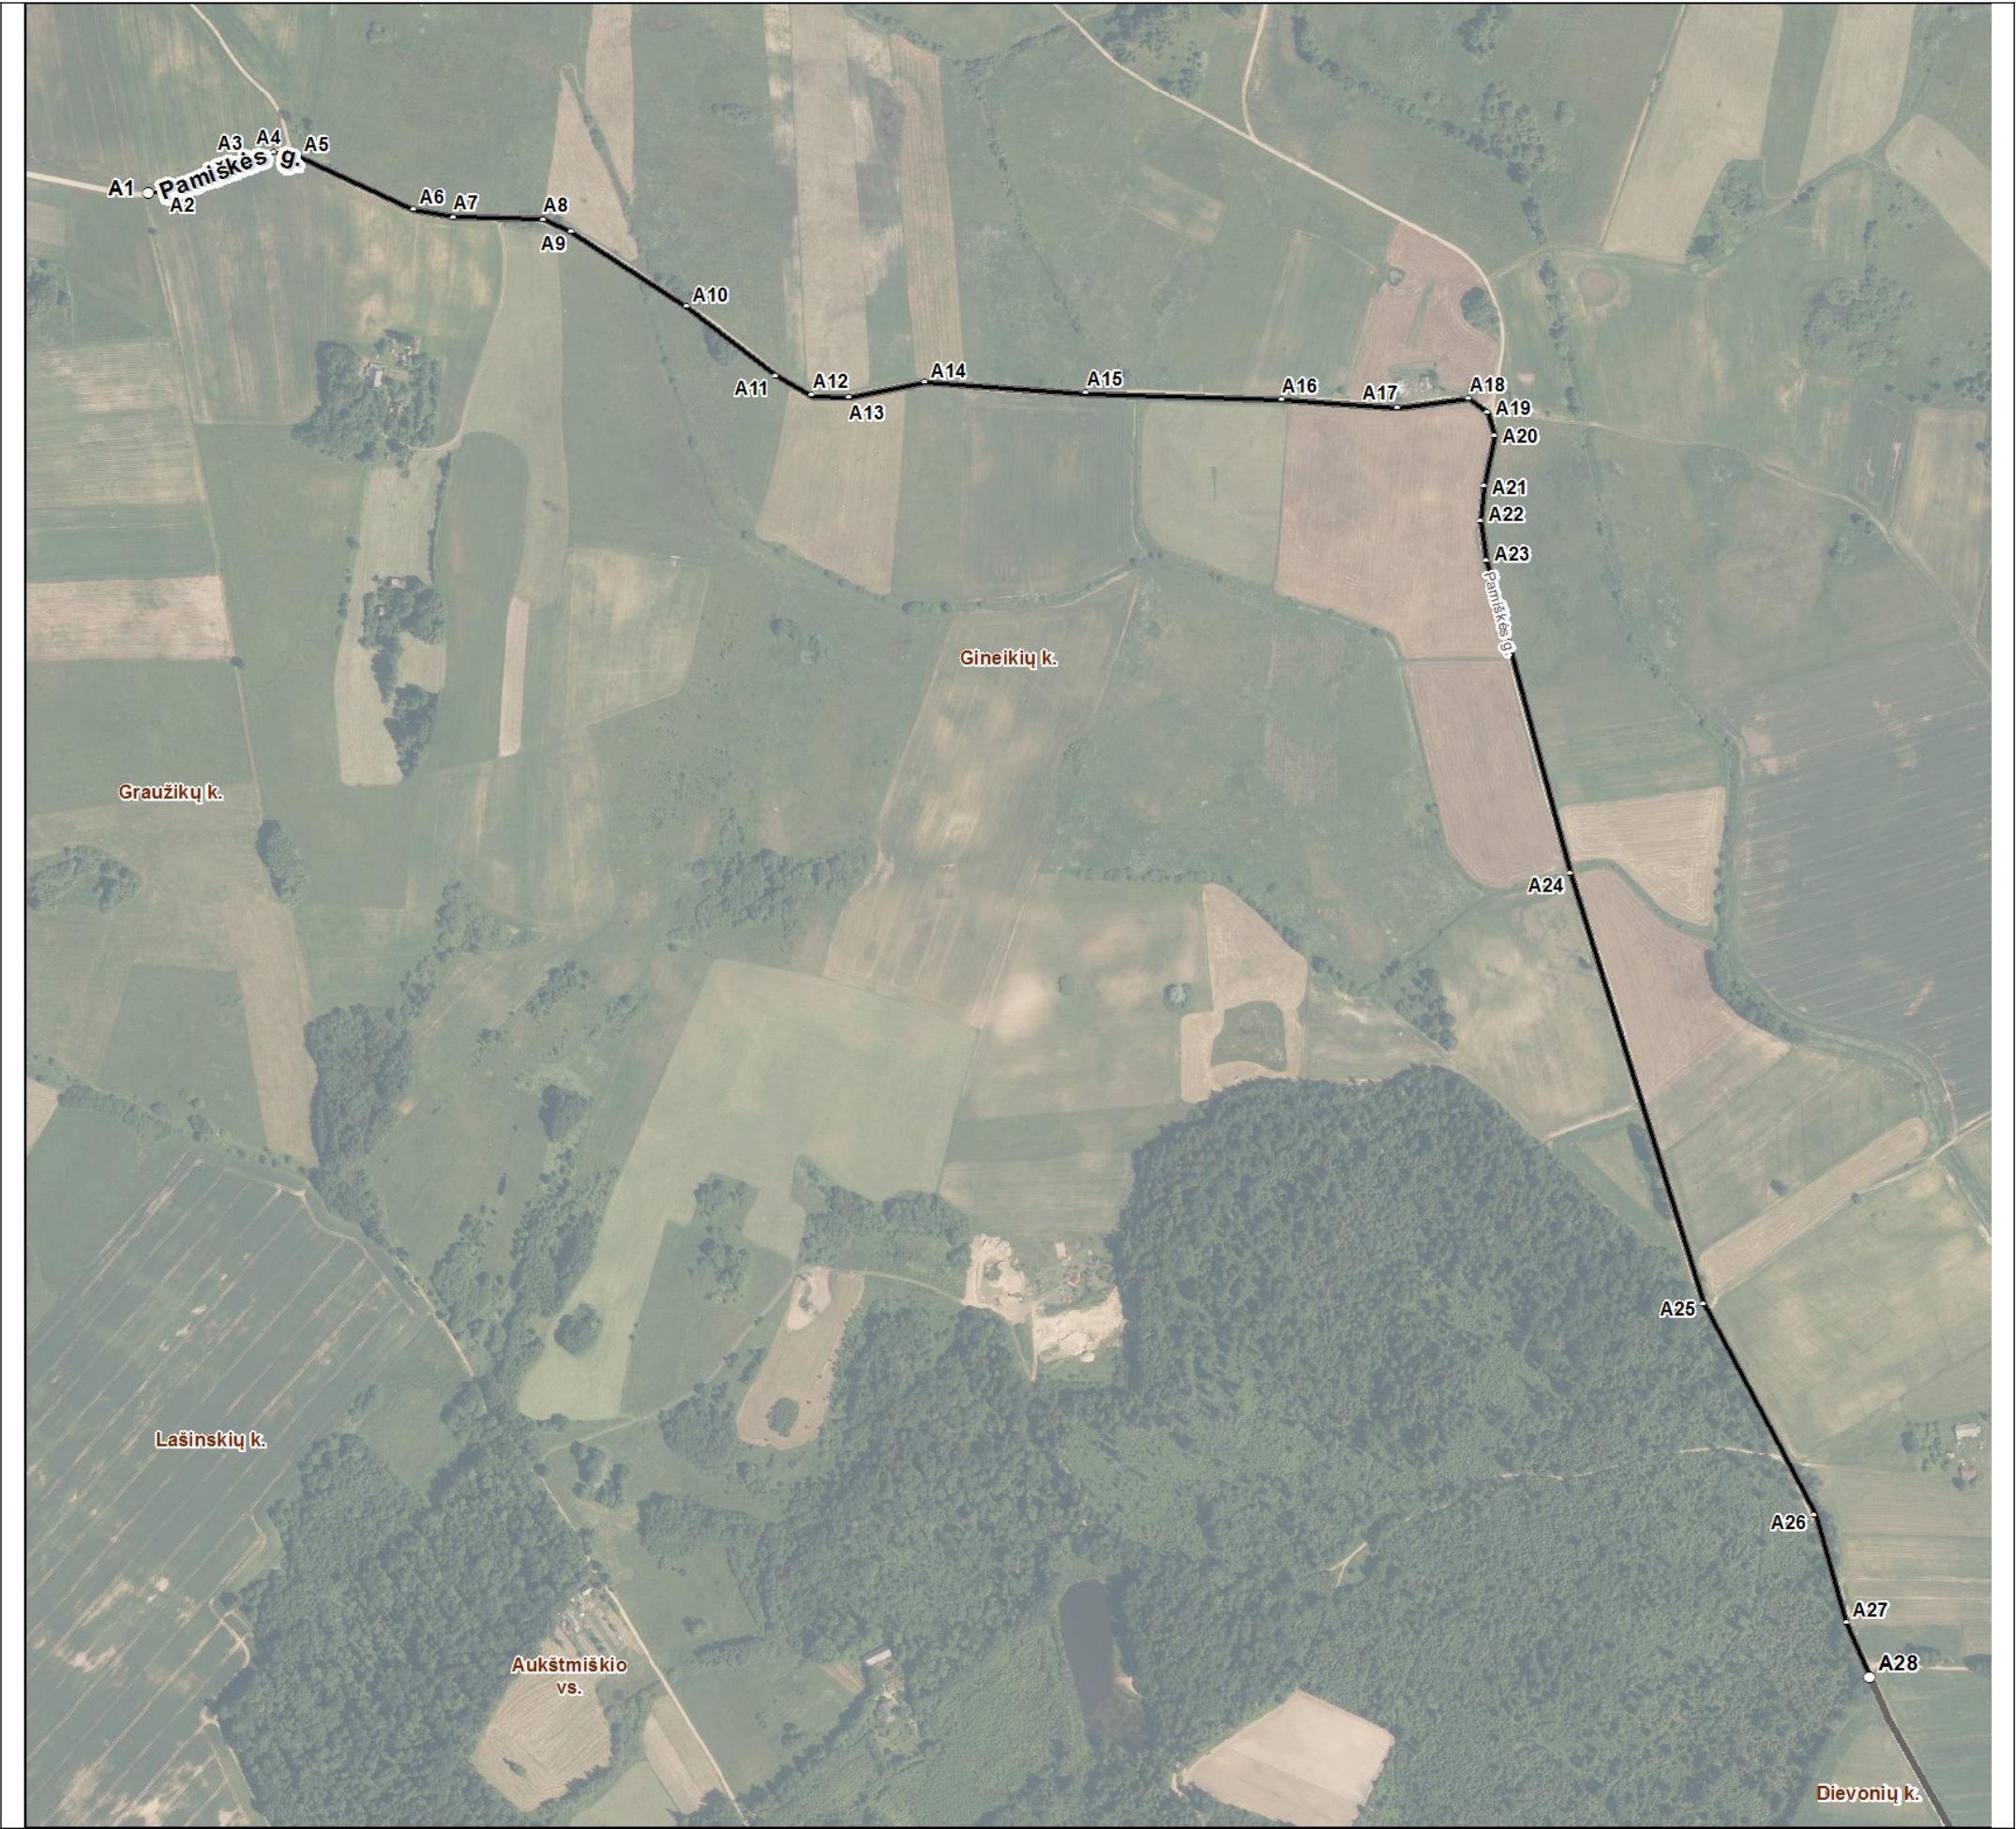

Kartografinis pagrindas		Ortofoto
Koordinačių nustatymo būdas		Grafinis
KOORDINAČIŲ ŽINIARAŠTIS		
Nr. plane	X	Y
A1	6172416	429571
A2	6172419	429591
A3	6172447	429654
A4	6172452	429681
A5	6172448	429703
A6	6172402	429803
A7	6172395	429838
A8	6172393	429916
A9	6172383	429940
A10	6172317	430041
A11	6172257	430118
A12	6172240	430150
A13	6172238	430182
A14	6172251	430248
A15	6172242	430389
A16	6172236	430559
A17	6172229	430660
A18	6172237	430722
A19	6172225	430738
A20	6172205	430744
A21	6172161	430735
A22	6172131	430732
A23	6172096	430737
A24	6171824	430810
A25	6171449	430926
A26	6171265	431023
A27	6171171	431051
A28	6171123	431071

Kelmės rajono savivaldybės administracija
Vytauto Didžiojo g. 58 LT-86143 Kelmė

INFORMACIJA APIE PAVADINIMŲ GATVĖMS SUTEIKIMĄ AR KEITIMĄ

_____ Nr. _____
(data)

Savivaldybės pavadinimas: **Kelmės rajono**

Savivaldybės tarybos sprendimo dėl pavadinimo
gatvei suteikimo ar keitimo Nr. ir priėmimo data: _____, 20____ m. _____ d.

Gyvenamosios vietovės pavadinimas: **Gineikių k.**

Gyvenamosios vietovės identifikavimo kodas: **14909**

Suteiktas gatvės pavadinimas	Buvęs gatvės pavadinimas	Gatvės taškų, pažymėtų plane, Nr.	Pastabos apie gatvės prijungimą, buvusį priklausymą kitai gyvenamajai vietai ir kita
Pamiškės gatvė		A1-A28	

Dokumentą parengė: vyr.specialistė VIRGINIJA KNEIŽIENĖ