


Dievonių k. gatvių išdėstymo planas
M 1:7500

Kelmės rajono savivaldybės tarybos
2018 m. balandžio 25 d. sprendimo Nr. T-151
1 priedas

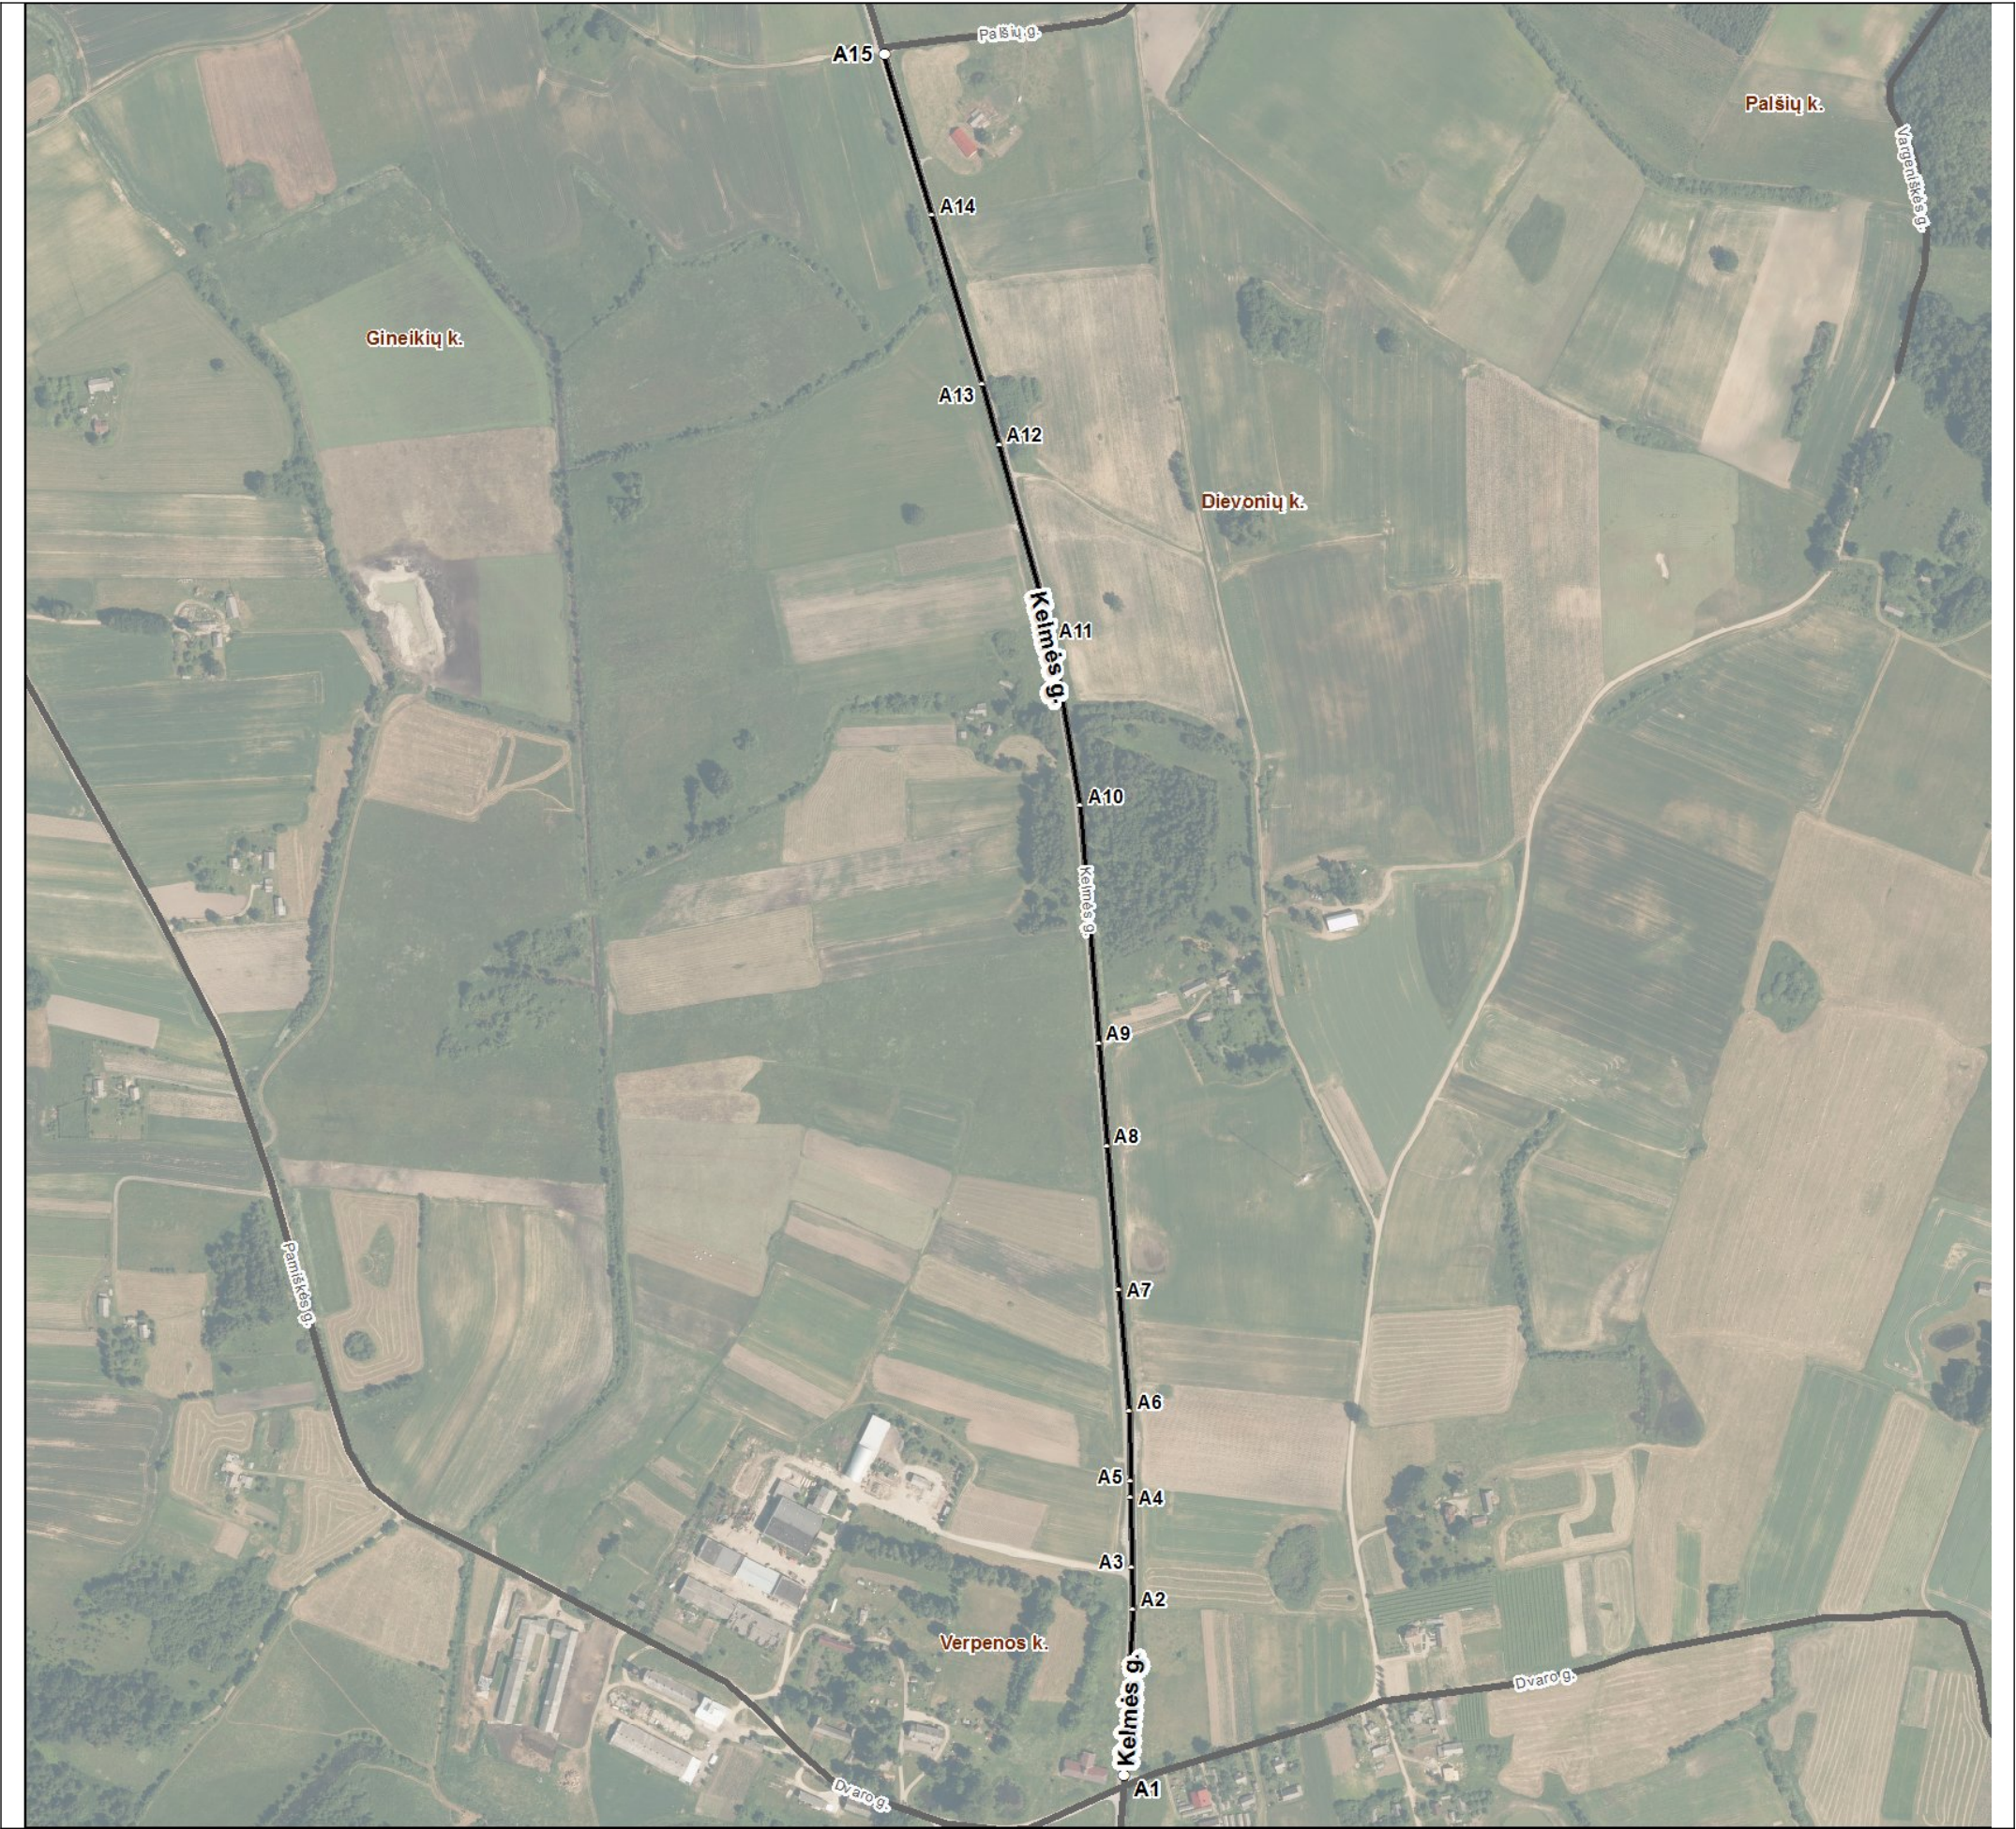

Kartografinis pagrindas		Ortofoto
Koordinačių nustatymo būdas		Grafinis
KOORDINAČIŲ ŽINIARAŠTIS		
Nr. plane	X	Y
A1	6170120	432053
A2	6170266	432061
A3	6170303	432060
A4	6170364	432059
A5	6170378	432059
A6	6170439	432058
A7	6170546	432049
A8	6170672	432038
A9	6170762	432031
A10	6170970	432015
A11	6171120	431989
A12	6171286	431944
A13	6171339	431929
A14	6171487	431885
A15	6171629	431843

Kelmės rajono savivaldybės administracija
Vytauto Didžiojo g. 58 LT-86143 Kelmė

INFORMACIJA APIE PAVADINIMŲ GATVĖMS SUTEIKIMĄ AR KEITIMĄ

_____ Nr. _____
(data)

Savivaldybės pavadinimas: **Kelmės rajono**

Savivaldybės tarybos sprendimo dėl pavadinimo
gatvei suteikimo ar keitimo Nr. ir priėmimo data: _____, 20____ m. _____ d.

Gyvenamosios vietovės pavadinimas: **Dievonių k.**

Gyvenamosios vietovės identifikavimo kodas: **13546**

Suteiktas gatvės pavadinimas	Buvęs gatvės pavadinimas	Gatvės taškų, pažymėtų plane, Nr.	Pastabos apie gatvės prijungimą, buvusį priklausymą kitai gyvenamajai vietai ir kita
Kelmės gatvė		A1-A15	

Dokumentą parengė: vyr.specialistė VIRGINIJA KNEIŽIENĖ