
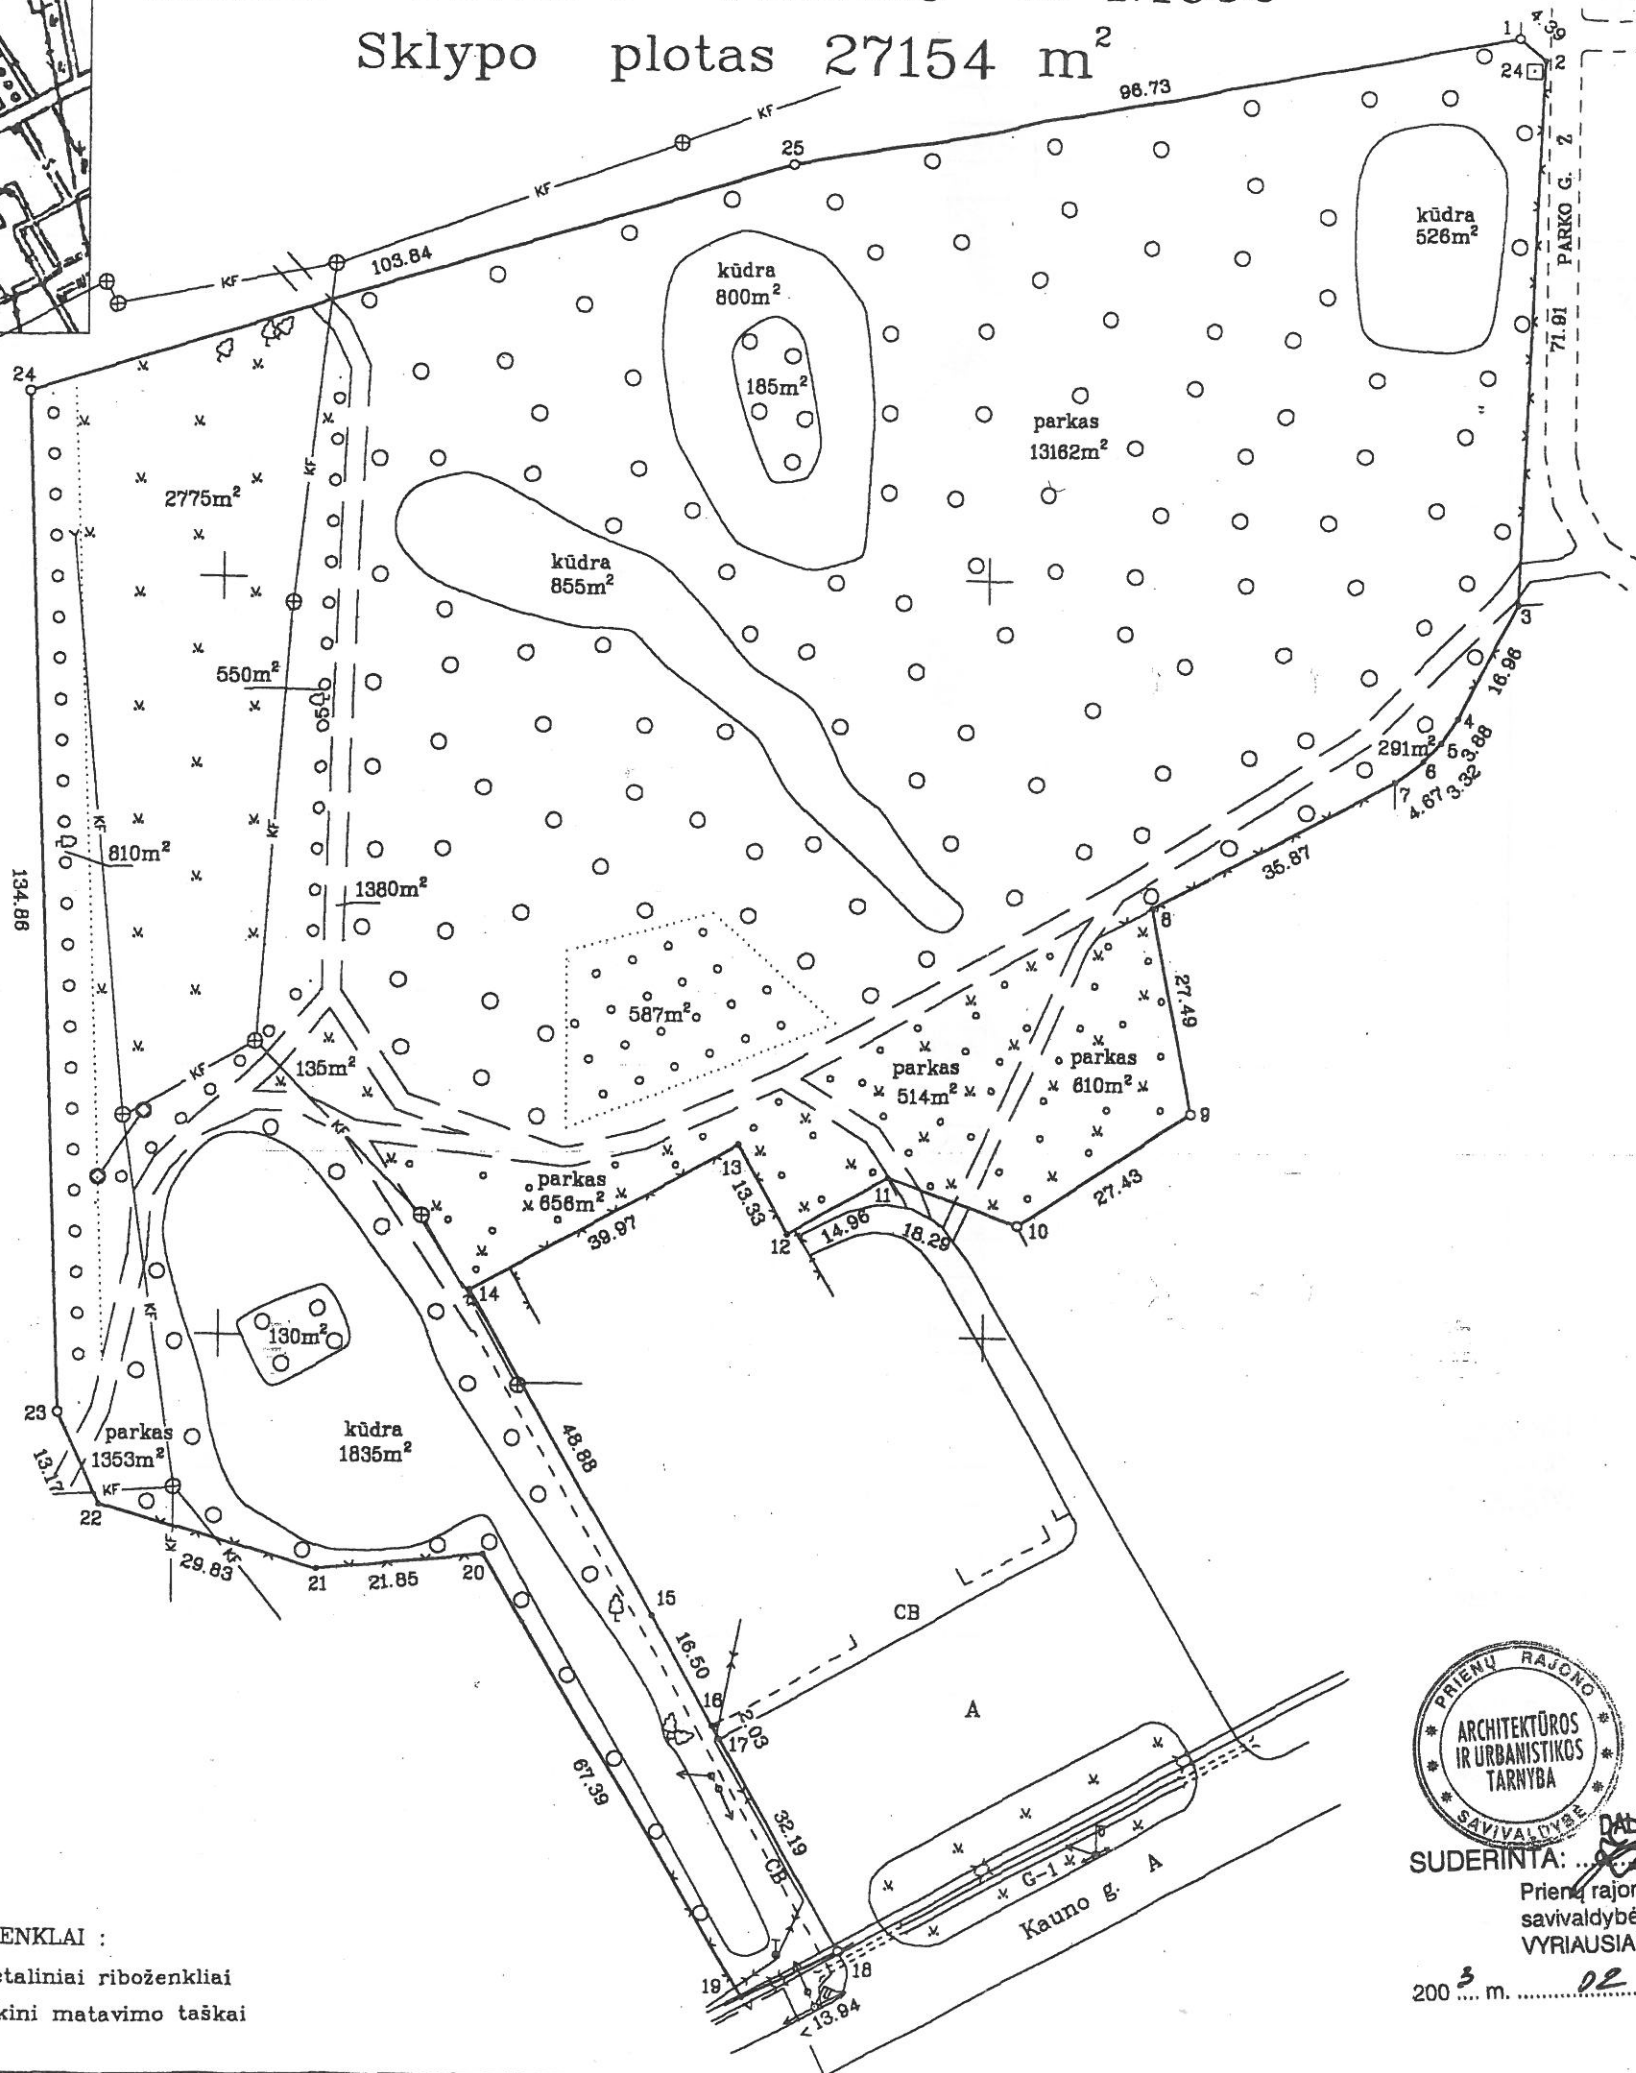


Sklypo išdėstymo schema

ŽEMĖS SKLYPO PLANAS M 1:1000

Sklypo plotas 27154 m²

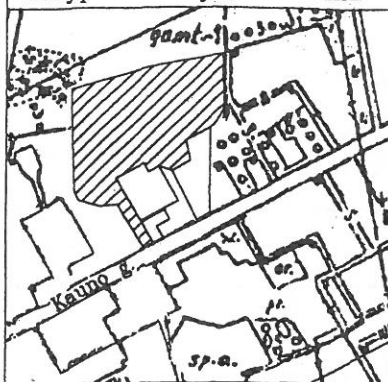

Vardas, pavardė (pavadinimas)	asmens (imėnė)	data
PRIENŲ RAJONO SAVIVALDYBĖS TARYBA	8864084	2003-01-29

Gatvė, namo Nr.	
Kaimas (miestelis)	VEIVERIŲ
Seniūnija	VEIVERIŲ
Miestas (rajonas)	PRIENŲ
Apskritis	KAUNO

Kadastro:	vietovė . . . Veiveriai	blokas	sklypas
Sklypo identifikatorius:	6 9 6 2 0 0 0 6		

Gretimybė	gretimo sklypo savininkas (nuomininkas, naudotojas)
1-2-3	Valstybinės žemės fondas Veiverių kaime (Parko g.)
3-7	Nijolė Antanina Sakienė
7-10	Regina Danulevičienė
10-11	Valstybinės žemės fondas Veiverių kaime
11-16	AB bankas "Hansa-LTB"
16-17	Valstybinės žemės fondas Veiverių kaime
17-18	Prienų rajono savivaldybės taryba
18-19	Valstybinės žemės fondas Veiverių kaime (Kauno g.)
19-25-1	Laisvos žemės fondas Veiverių kaime

EKSPLIKACIJA	bendras plotas	žemės ūkio naudm.	miškas	užstatyta teritorija	keliai	vandens	kita žemė
v., pavardė (pavadinimas)	m²	m²	m²	m²	m²	m²	m²
PRIENŲ RAJONO SAVIVALDYBĖS TARYBA	27154	587	-	2910	1380	4016	18621

- SUTARTINIAI ŽENKLAI :
- o žemės sklypo metaliniai riboženkliai
 - žemės sklypo laikini matavimo taškai



Vedėja
Dalia Joneliūnienė
SUDERINTA: *[Signature]*
Prienų rajono savivaldybės administracija
VYRIAUSIASIS ARCHITEKTAS

2003 m. 02 mėn. 26 d.

.. Kauno .. apskrities viršininko administracijos žemės tarnybos departamento
Birstono ir Prienų .. žemės tarnybos
Patikrino: vyr. geodezininkas ..
Patvirtino: vedėja ..

pareigos	v., pavardė	parašas	data
SK VIRŠININKAS	A. SANDONAVIČIUS	<i>[Signature]</i>	2003. 02. 29
DARBU VADOVAS	V. BULOVAS	<i>[Signature]</i>	2003-01-29
VYKDYTOJAS	R. VAIČIULIS	<i>[Signature]</i>	2003-01-29 A.V.

KORPORACIJA
MATININKAI
LICENCIJOS NR.180 IŠDUOTA 1993-08-08 GALIOJA IKI 2005-09-01