



KAZLŲ RŪDOS SAVIVALDYBĖS ANTANAVO SENIŪNIJOS VIŠAKIŠKĖS KAIMO GYVENAMOSIOS VIETOVĖS TERITORIJOS RIBŲ NUSTATYMO IR PAVADINIMO JAI SUTEIKIMO PLANAS

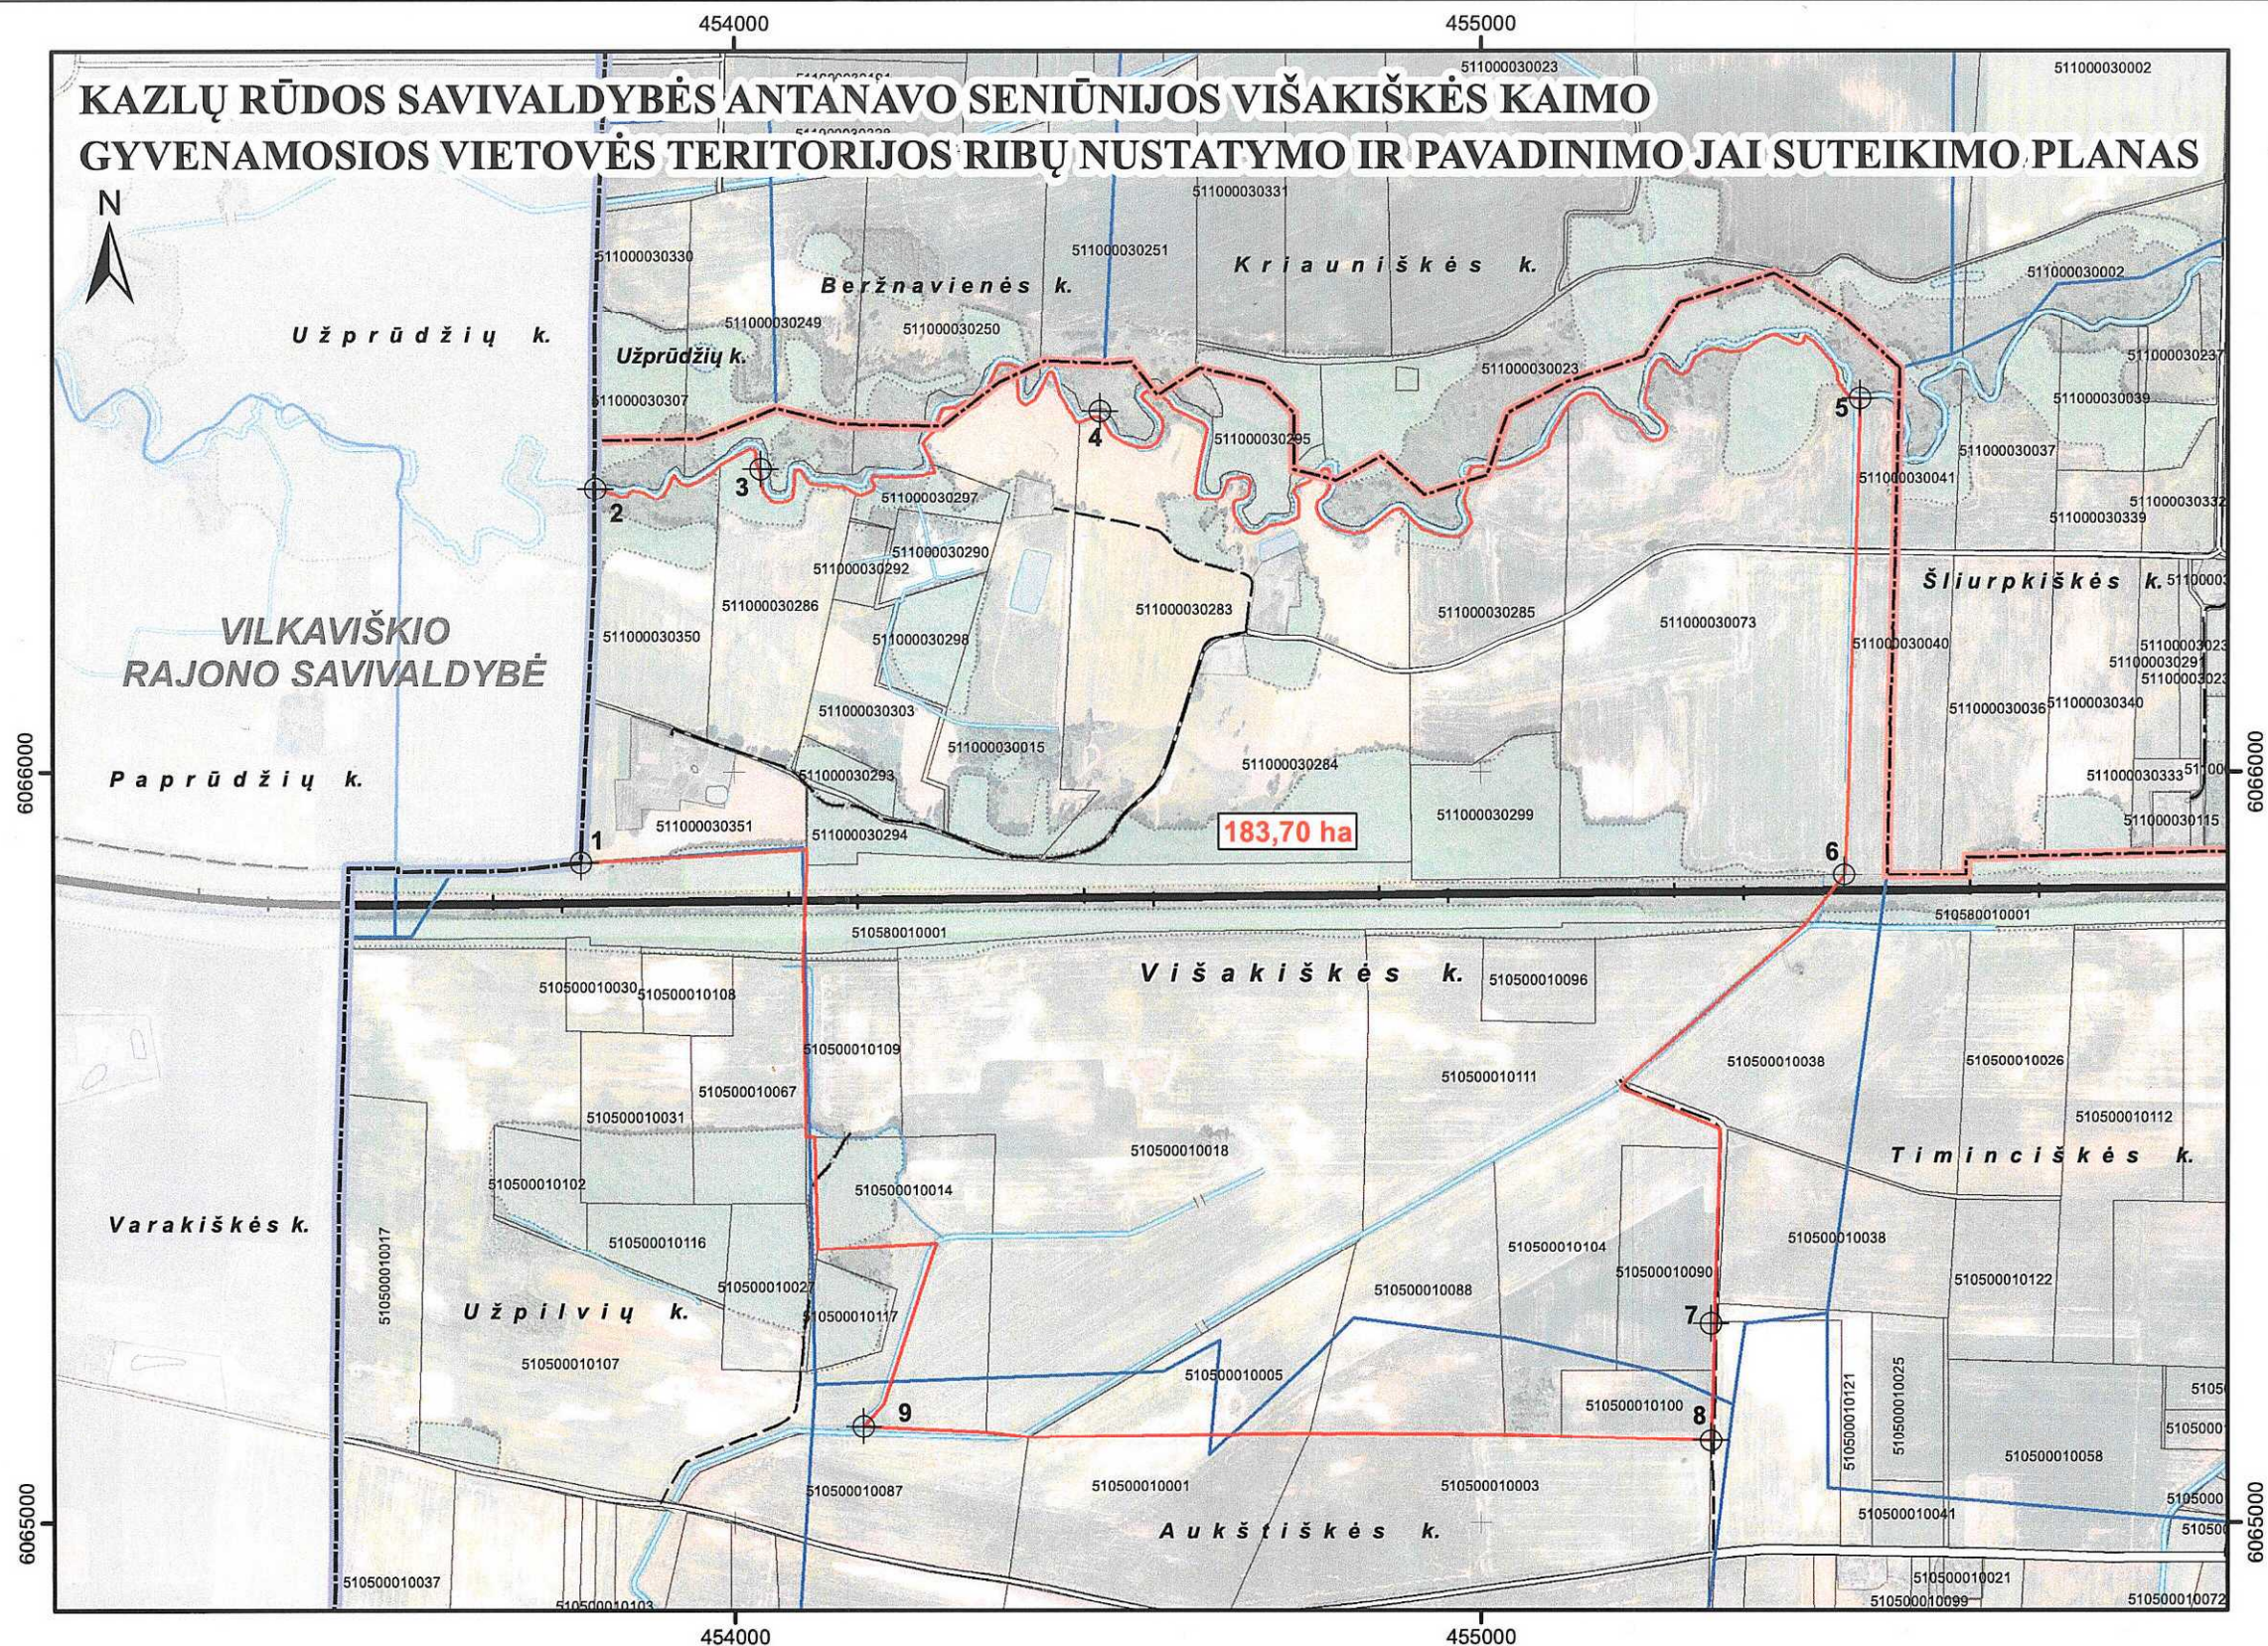

ANTANAVO SENIŪNIJOS SCHEMA

Višakiškės k.

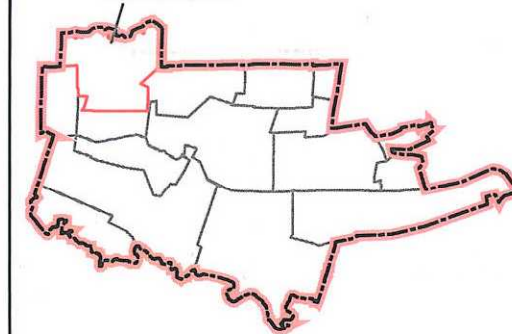

SUDERINTA
Lietuvos Respublikos
Žemės ūkio ministerijos 2016-05-06
raštu Nr. LA-2013/12.145)

Žemės ir išteklių politikos departamento
Nekilnojamojo turto kadastro, geografinės informacijos
ir kartografinės skyriaus vyr. specialistas
Palmira Petmūnienė

SUDERINTA
Lietuvos Respublikos
susisiekimo ministerijos 2016-04-22
raštu Nr. 2-1405

Plėtros ir tarptautinių ryšių departamento
Plėtros ir inovacijų skyriaus
vyriausiasis specialistas

Evaldas Savickas

SUDERINTA
Valstybės įmonė Registrų centras

Adresų registravimo
skyriaus vedėjas

Zenonas Lapėnas

2016-05-06

SUTARTINIAI ŽENKLAI

Ribos

- Esamos
— nepatvirtinta (sąlyginė) gyvenamosios vietovės teritorijos riba
Siūlomos
— gyvenamosios vietovės teritorijos riba

183,70 ha gyvenamosios vietovės teritorijos plotas

Užpilvių k. gyvenamosios vietovės teritorijos pavadinimas
— gyvenamosios vietovės teritorijos ribos aprašymo taškas ir numeris

— žemės sklypas,
sklypo kadastrinis numeris

- vanduo
— miškas / valstybinės reikšmės miškas
— užstatyta teritorija
— upė, kanalas
— pralaida
— kelias su danga
— kelias su danga be kieto pagrindo
— lauko, miško kelias
— plačios vėžės geležinkelis
— rajono savivaldybės teritorijos riba
— seniūnijos teritorijos riba

Koordinatų sistema LKS-94

Kartografinis pagrindas

— NTZ
Lietuvos Respublikos teritorijos M1:10 000 gerefencinio pagrindo duomenų bazė GDR10LT
© Nacionalinė žemės tarnyba prie Žemės ūkio ministerijos, 2016
Lietuvos Respublikos teritorijos M1:10 000 skaitmeninis rastrinis ortofotografinis žemėlapis ORT10LT
© Nacionalinė žemės tarnyba prie Žemės ūkio ministerijos, 2012

Duomenų šaltinis

— NT kadastro, Adresų registro duomenys. © VĮ Registrų centras, 2016
Lietuvos Respublikos miškų valstybės kadastro duomenys © Valstybinė miškų tarnyba, 2015

VŽF VALSTYBĖS ĮMONĖ VALSTYBĖS ŽEMĖS FONDAS
KRAŠTOTVARKOS IR TERITORIJŲ PLANAVIMO SKYRIUS
Konstitucijos pr. 23-413 (A korpusas), LT-08105 Vilnius
Tel. (8 5) 261 8856, faks. (8 5) 262 1672
El. paštas: krastotvarka@vzf.lt

UŽSAKOVAS:
Kazlų Rūdos
savivaldybės
administracijos
direktorius

KAZLŲ RŪDOS SAVIVALDYBĖS ANTANAVO SENIŪNIJOS VIŠAKIŠKĖS KAIMO GYVENAMOSIOS VIETOVĖS TERITORIJOS RIBŲ NUSTATYMO IR PAVADINIMO JAI SUTEIKIMO PLANAS MARIJAMPOLĖS APSKRITIS, KAZLŲ RŪDOS SAVIVALDYBĖ, ANTANAVO SENIŪNIJA

Pareigos	Vardas, pavardė	Kvalifikacijos pažymėjimo Nr.	Parašas	Data	Lapas / Lapų	1 / 1
Skyriaus viršininkė	Rita Palčiauskaitė	ŽS-2	<i>Rita Palčiauskaitė</i>	2016-05-27		
Grupės vadovė	Aušra Kitovienė		<i>Aušra Kitovienė</i>	2016-05-27		
Inžinierė	Renata Gerasimovienė	ŽS-1, KP-10	<i>Renata Gerasimovienė</i>	2016-05-30		

Mastelis 1:10 000

100 50 0 100 200 300 Metrai