

ŽEMĖS SKLYPO PLANAS M 1:2000

Sklypo plotas 10103 m²

Žemės sklypo kadastro Nr. 81430003

KOORDINACIŲ ŽINIARAŠTIS

Koordinacių sistema LKS-94							
Taško Nr.	Kodas	X	Y	Taško Nr.	Kodas	X	Y
1	R	6117527.34	546117.66				
2	R	6117564.25	546150.07				
3	R	6117473.11	546237.72				
4	R	6117487.85	546252.33				
5	R	6117446.46	546294.53				
6	R	6117399.47	546240.62				

SKLYPO CENTRO KOORDINATĖS			
Koordinacių sistema	Koordinatės X/Y	Planšetų nomenklatūra	
Sistema, kurioje vykdyti matavimai	X=6117530 Y=546150	69/43	
Valstybinė LKS-1994	X=6117530 Y=546150	69/43	

Žiniarašį sudarė	(parašas)	E. Kamarauskas 2013-10-06	(data)

Ištrauka iš Lietuvos Administracinių teisių pažeidimų kodekso:
47 straipsnis. Paslovių žemėnaudos riboženklų sunaikinimas arba gadinimas - užtraukia baudą nuo dviejų šimtų penkiasdešimties iki penkių šimtų litų.




+

— 6117800

Kadastro:	vieloje	Pabaisko	blokas	sklypas
Žemės sklypo kadastro Nr.		8 1 4 3 0 0 0 3		1 3 2

Galve, namo Nr.	Proj. sk. Nr. 514-1
Kaimas (miestelis)	Sargelių k.
Seniūnija	Pabalisko
Miestas (rajonas)	Ukmergės
Apkritis	Vilniaus

Grelimųybė	Grelimo žemės sklypo kadastras Nr.	Pastabas
1-2	8143/0003:515	Atlikti kadastriniai matavimai
2-5	Proj. skl. Nr. 514-2	
5-6	Proj. skl. Nr. 514-3	
6-1		Valstybinė žemė

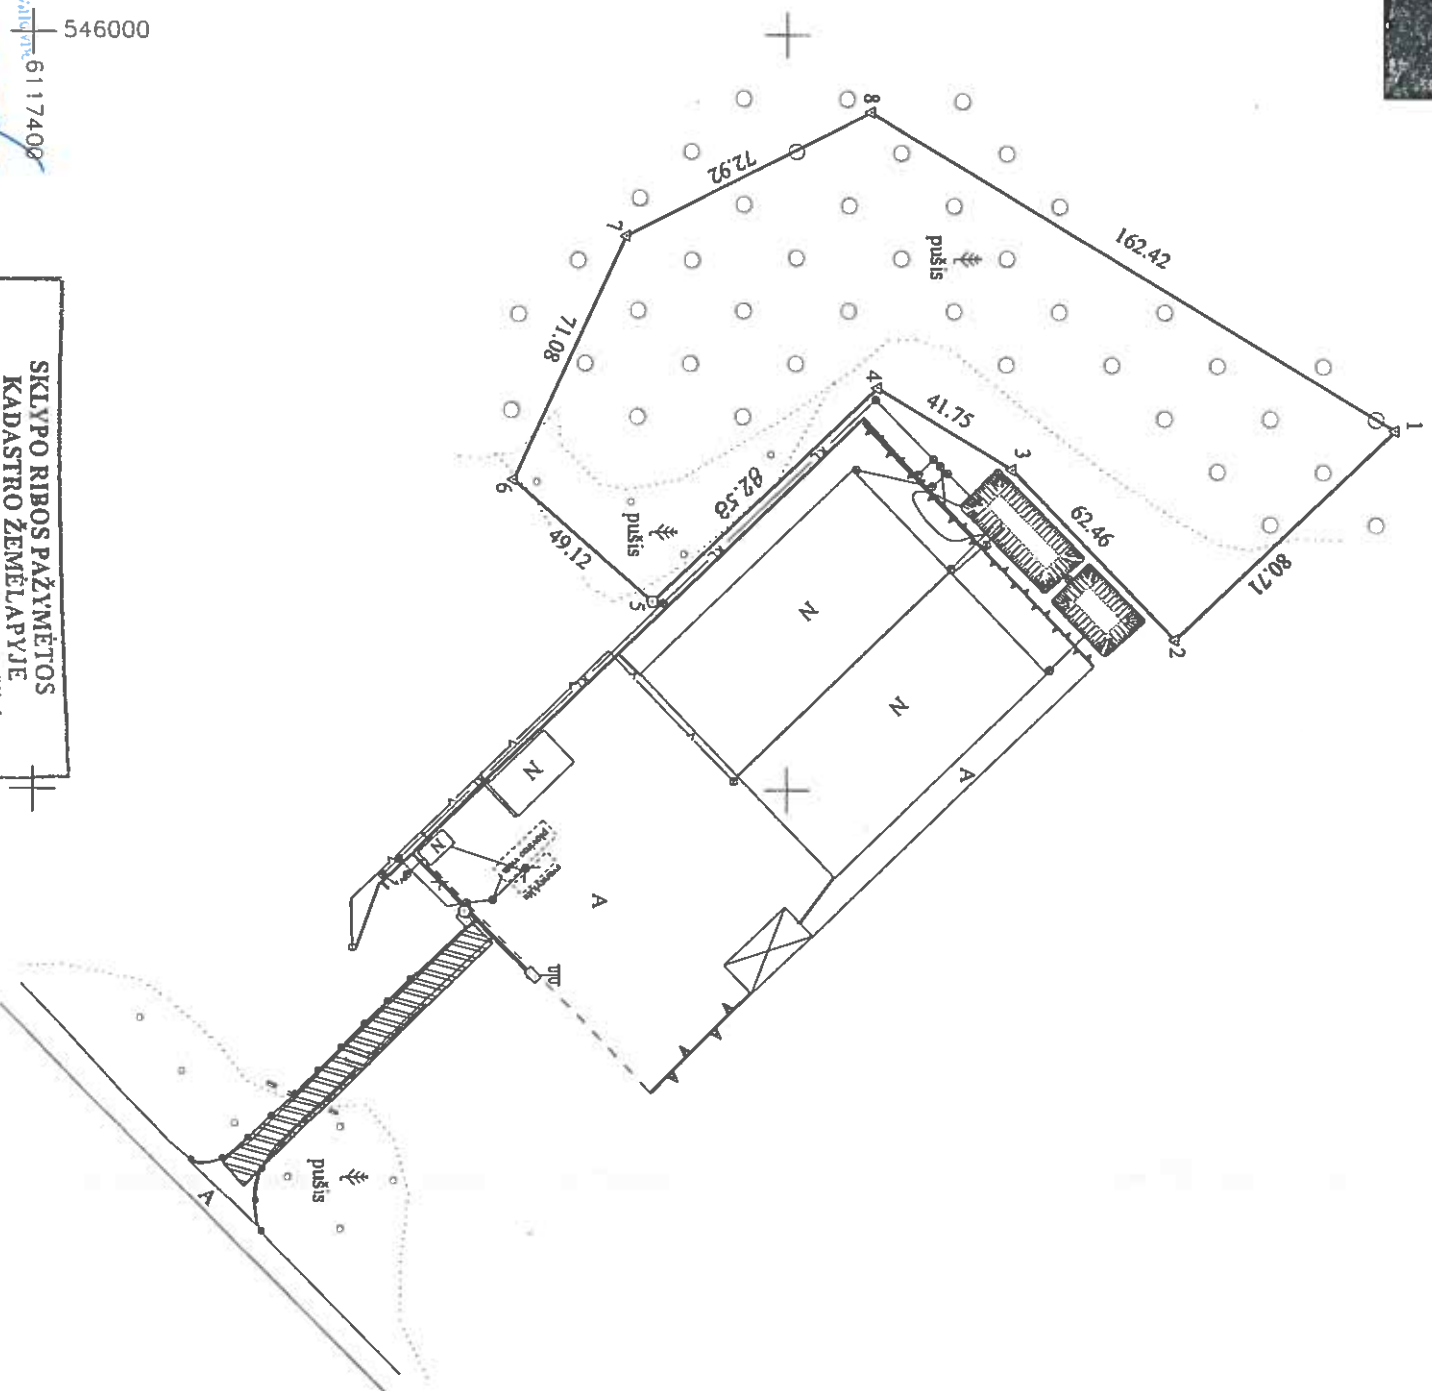

Ukinerģes rapmā savā
administrācijā
izstrādāti skyriņus vedēji
Zina KIRMELE

-6117408

SKLYPO RIBOS PAŽYMĖTOS
KADASTRO ŽEMĖLAPIJE
VI REGISTRŲ CENTRO Vilniaus filialas

Vyresnyj Prezdento parasas 2013 10 14 v paverde

Pranas Lebenkas

aterra

UAB "ATERRA"

Vienuolyno g. 17 - 5, Ukmergė, tel. 8 (652) 36100

Pareigos	Pareigis	Vardas, pavardė	Data
Direktorius	<i>[Signature]</i>	Egidijus Kamauskas	2019.007
Vykdytojas	<i>[Signature]</i>	Egidijus Kamauskas	2019.10.07

Nacionālās izēmes karteles pieņemšanas likuma izstrādātājam
Nacionālās izēmes kartes pieņemšanas likuma izstrādātājam
Ukrainas valdības vadītājam

Sudrums

Nacionalinės žemės tarnyba
Ukmergės skyriaus vedėjas
[Signature]
Jolanta Birnaitienė, patvirtina

(parellos)

~~Aspiras Birnberg, parvare~~

Su pažėnkinimu vietoje, geresnio ribomis, aprašytomis . . . 2015 . . m.
10 . mėn. 29 d. žemas skyrimo ir apibūdinti-parodymo akte, ir nustatyti plėti atlikti
Žemės savininkas (Maldocias) Direktorių
UAB "Ukmergės vandens ūkis" UKMERGĖS Rinkos Atstovai
(vardas, pavardė) * (pavardė) (parašas) (data)

Direktorius
Dirmas Arinskis

~~Portais~~

data

Direktorius
Ulmias Arlinskai

perinas

data

Učesnik
Nacionalne ženske lige
Učesnik
Nacionalne ženske lige

A.V.

ŽEMĖS SKLYPO PLANAS M 1:2000

Sklypo plotas 15983 m²

Žemės sklypo kadastro Nr. 81430003

KOORDINACIŲ ŽINIARASTIS

Koordinacių sistema LKS-94							
Taško Nr.	Kodas	X	Y	Taško Nr.	Kodas	X	Y
1	R	6117761.43	546103.83				
2	R	6117703.18	546159.70				
3	R	6117660.00	546114.57				
4	R	6117624.13	546093.20				
5	R	6117564.25	546150.07				
6	R	6117527.34	546117.66				
7	R	6117557.14	546053.13				
8	R	6117622.20	546020.20				

SKLYPO CENTRO KOORDINATĖS			
Koordinacių sistema	Koordinatės X/Y	Planšetų nomenklatūra	
Sistema, kurioje vykdyti matavimai	X=6117530 Y=546150	69/43	
Valstybinė LKS-1994	X=6117530 Y=546150	69/43	

Žiniaraščių sudarė	
	E. Kamarauskas 2M-M-578 (vardas ir pavardė)

Išbraukia iš Lietuvos Administracinių teisinių pažeidimų kodekso:
47 straipsnis. Pastorų žemėnaudos ribojimų sunaikinimas arba gadinimas - užtraukia baudą
vieno mėnesio šimtą penkisdešimt iki penkių šimtų litų.

Ukmergės rajono savivaldybės administracija
Bendrojo skyriaus
Zina KURM

DUOMENYS APIE ŽEMĖS NAUDOJIMO APRIBOJIMUS			
Eil. Nr.	Apribojimo Nr.	Apribojimai	Žemės plotas, ha
1	14	XIV-Gamybinių ir komunalinių objektų sanitarinės apsaugos ir larošos poveikio zonos	1,5983
2	26	XXVI-Miško naudojimo apribojimai	1,1700

SERVITUTAS		
Eil. Nr.	Kodas	Plotas, m²



ŽEMĖS SKLYPO PLANAS M 1:2000
Sklypo plotas 7620 m²



546400
6117800


Kadastras:	vieta	Pabaisko	blokas	sklypas
Žemės sklypo kadastro Nr.	0	1	4	3

Galvė, namo Nr.	Proj. skl. Nr. 514-4
Kaimas (miestelis)	Sargelių k.
Seniūnija	Pabaisko
Miestas (rajonas)	Ukmergės
Apskritys	Vilniaus

Greitinybė	Greitimo žemės sklypo kadastro Nr.	Pastabos
1-2	8143/0003-515	Atlikti kadastriniai matavimai
2-3		Kelias
3-4	Proj. skl. Nr. 514-3	
4-5-1	Proj. skl. Nr. 514-2	

546000
6117400

VI REGISTRO CENTRO Vilniaus filialas
Vilniaus miesto savivaldybės administracija
2013 10 14
Pranas Lebenkas

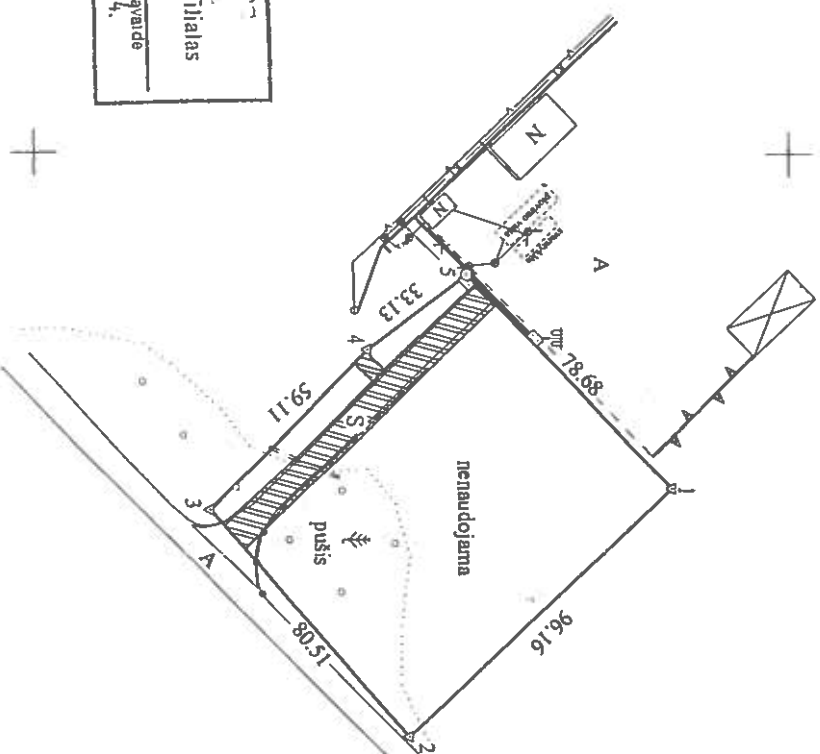

UKRA
Ukmergės rajono savivaldybės administracija
Žemės sklypo išdėstymo schema



UAB "ATERA"
Vilniaus miesto g. 17 - 5, Ukmergė, tel. 8 (652) 36100
Pareigos: Pareigos, Vardas, pavardė, Data
Direktorius: Egidijus Kameiras, 2013 10 14
Vykdytojas: Egidijus Kameiras, 2013 10 14
A.V.

ŽEMĖS SKLYPO PLANAS M 1:2000

Sklypo plotas 7620 m²

Žemės sklypo kadastro Nr. 81430003

KOORDINACIJŲ ŽINIARŠTIS

Koordinacijų sistema		LKS-94					
Taško Nr.	Kodas	X	Y	Taško Nr.	Kodas	X	Y
1	R	6117568.74	546288.66				
2	R	6117499.35	546355.22				
3	R	6117446.46	546294.53				
4	R	6117487.85	546252.33				
5	R	6117514.06	546232.08				

SKLYPO CENTRO KOORDINATĖS			
Koordinacijų sistema	Koordinatės X/Y	Planšeto nomenklatūra	
Sistema, kurioje vykdyti matavimai	X=6117530 Y=546150	69/43	
Valstybinė LKS-1994	X=6117530 Y=546150	69/43	
Žiniarašį sudarė  E. Kamarauskas 2013-10-04 (data)			

Išbrauka iš Lietuvos Administracinių Įstatymų kodekso: 47 straipsnis. Pastovių žemėnaudos riboženklų sužaidimas arba gadinimas - užtraukia baudą nuo dviejų šimtų penkiasdešimties iki penkių šimtų litų.

