


Šiaulių m. gatvių išdėstymo planas
M 1:3500

Šiaulių miesto savivaldybės taryba
20__ m. _____ d. sprendimo Nr. ____
1 priedas

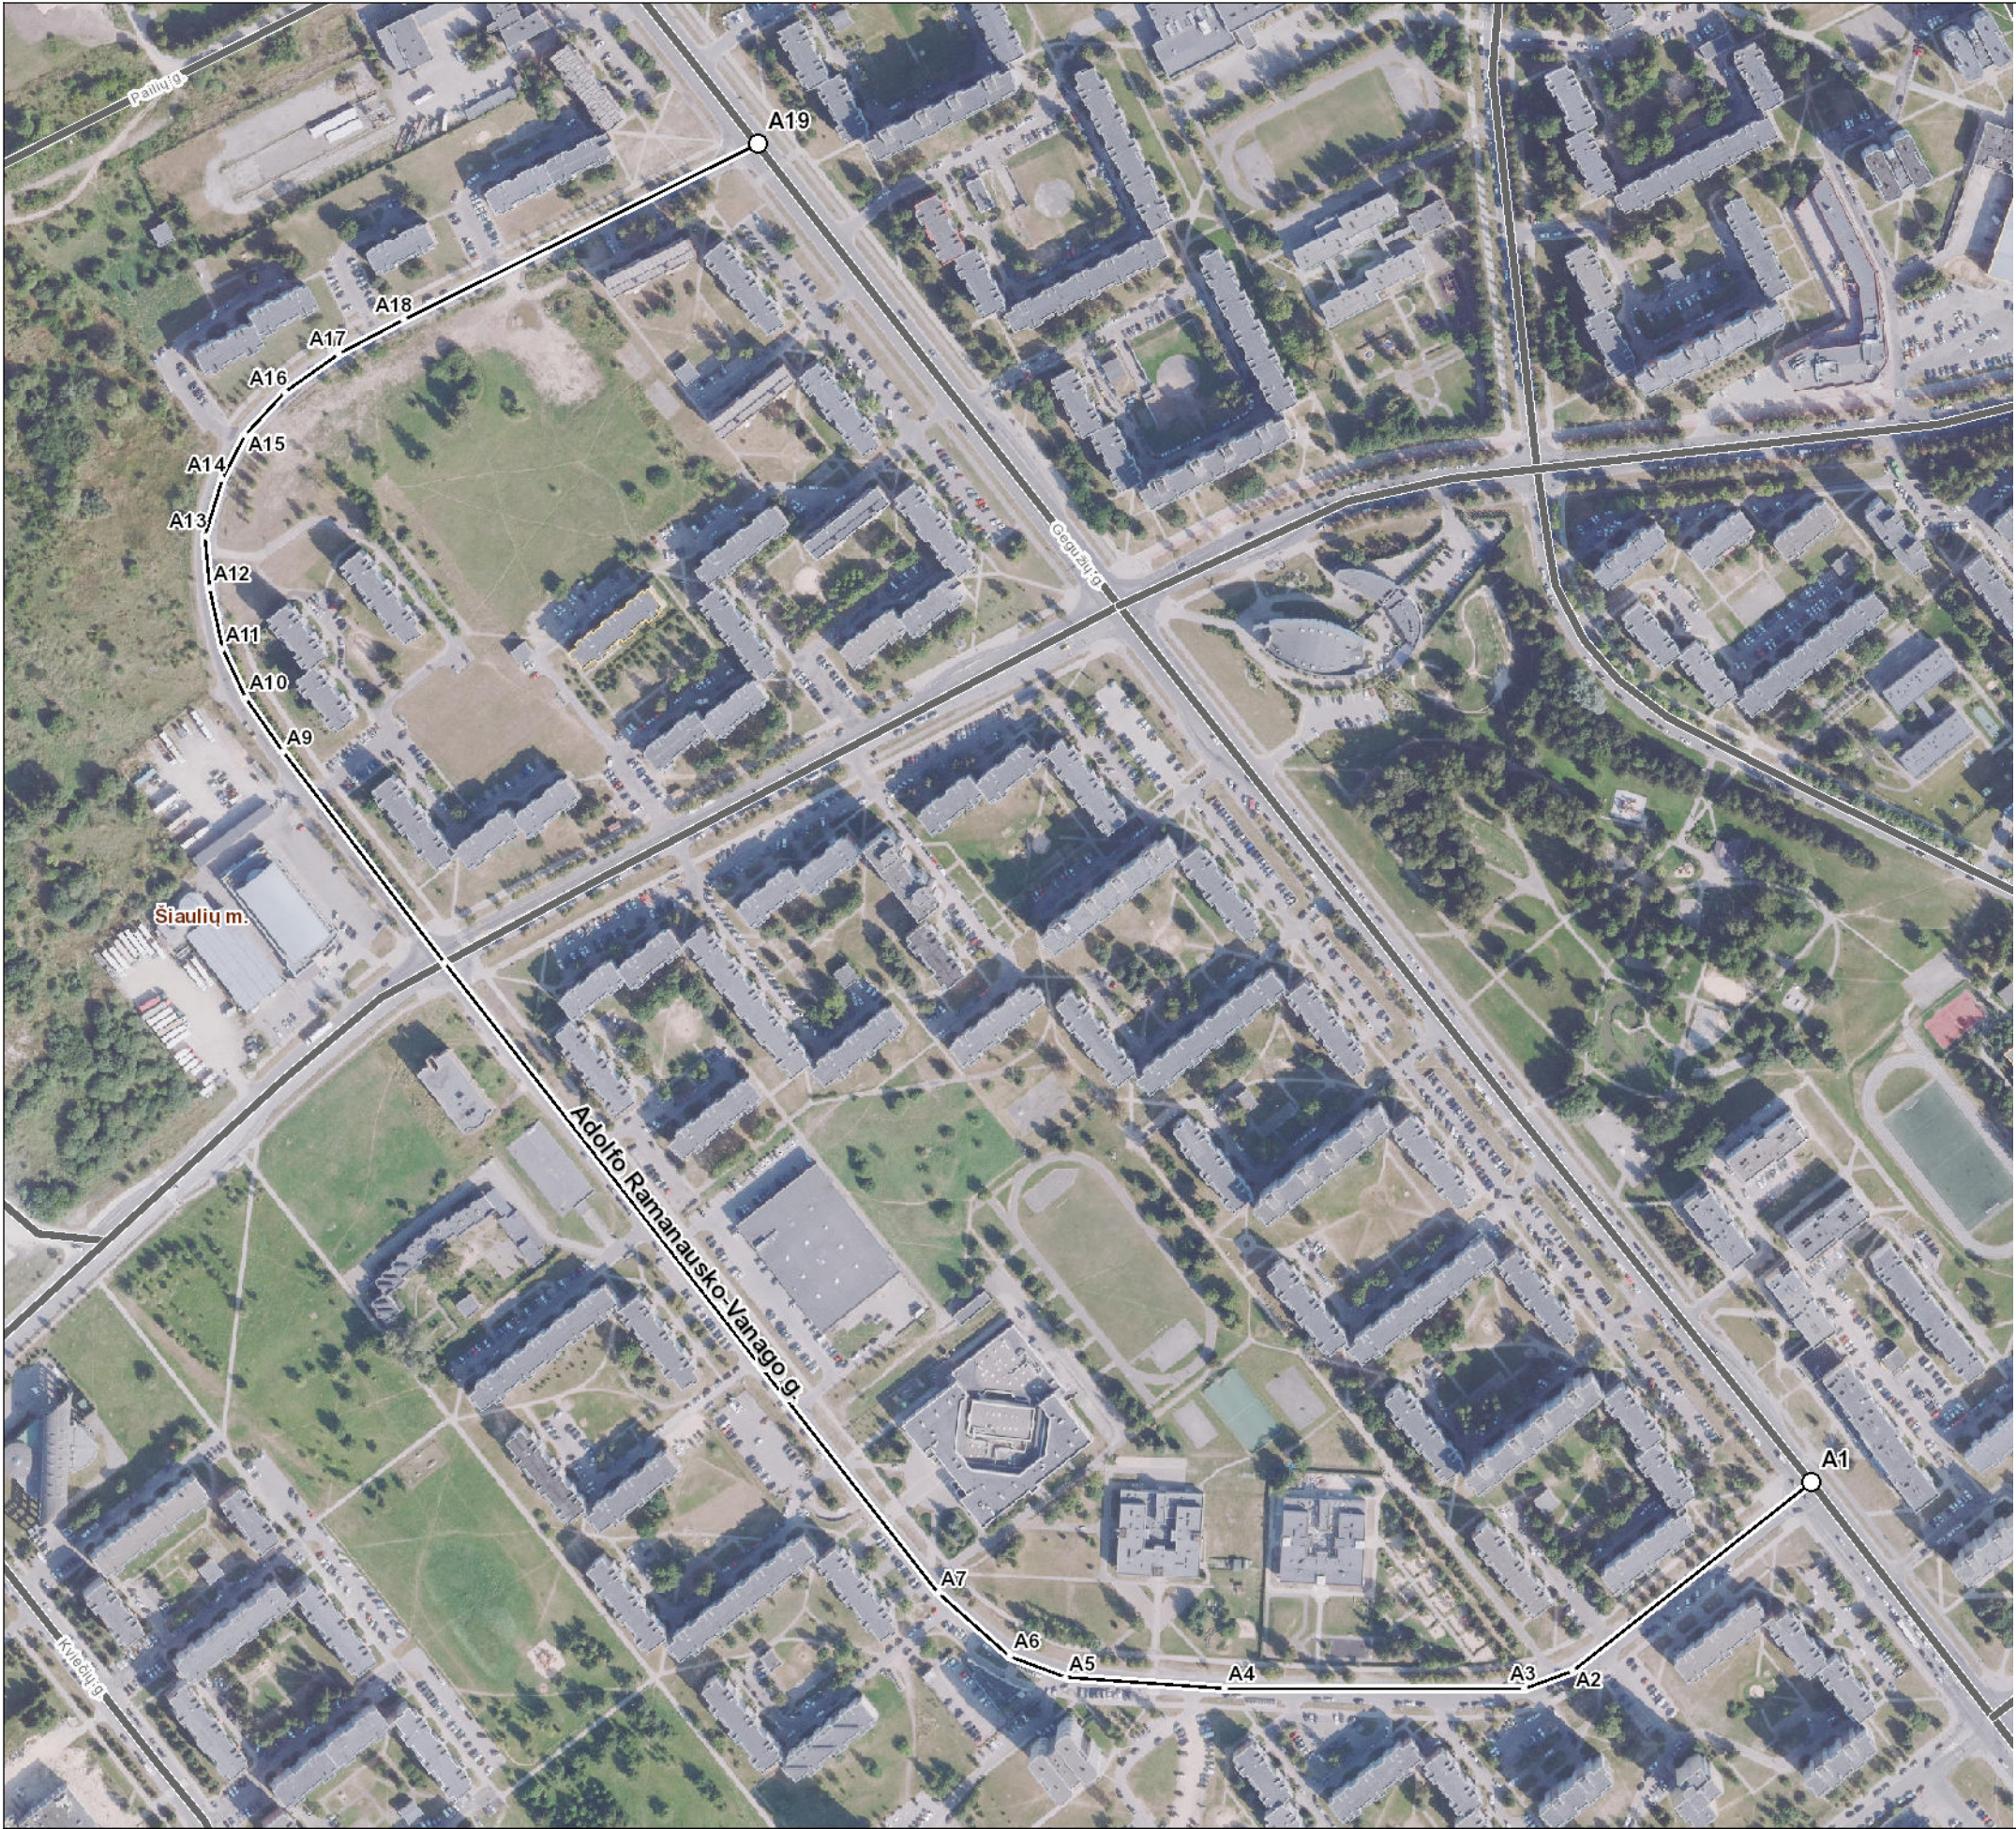

Kartografinis pagrindas		Ortofoto
Koordinačių nustatymo būdas		Grafinis
KOORDINAČIŲ ŽINIARAŠTIS		
Nr. plane	X	Y
A1	6197413	453541
A2	6197320	453423
A3	6197311	453399
A4	6197311	453251
A5	6197316	453172
A6	6197327	453145
A7	6197358	453109
A8	6197670	452865
A9	6197774	452785
A10	6197801	452767
A11	6197825	452755
A12	6197855	452749
A13	6197881	452747
A14	6197909	452755
A15	6197931	452766
A16	6197952	452786
A17	6197971	452813
A18	6197988	452845
A19	6198075	453020

Šiaulių miesto savivaldybės administracija

Vasario 16-osios g. 62 76295 Šiauliai

INFORMACIJA APIE PAVADINIMŲ GATVĖMS SUTEIKIMĄ AR KEITIMĄ

_____ Nr. _____
(data)

Savivaldybės pavadinimas: **Šiaulių miesto**

Savivaldybės tarybos sprendimo dėl pavadinimo
gatvei suteikimo ar keitimo Nr. ir priėmimo data: _____, **20** ____ **m.** _____ **d.**

Gyvenamosios vietovės pavadinimas: **Šiaulių m.**

Gyvenamosios vietovės identifikavimo kodas: **28338**

Suteiktas gatvės pavadinimas	Buvęs gatvės pavadinimas	Gatvės taškų, pažymėtų plane, Nr.	Pastabos apie gatvės prijungimą, buvusį priklausymą kitai gyvenamajai vietai ir kita
Adolfo Ramanausko-Vanago gatvė	K. Korsako gatvė	A1-A19	

Dokumentą parengė: vyr. specialistė JUSTINA SAGATĖ