

**PRIENŲ RAJONO SAVIVALDYBĖS TARYBA**

**SPRENDIMAS**

**DĖL GATVIŲ GEOGRAFINIŲ CHARAKTERISTIKŲ PAKEITIMO**

2018 m. birželio 20 d. Nr. 71-201

Prienai

Vadovaudamasi Lietuvos Respublikos vietos savivaldos įstatymo 16 straipsnio 2 dalies 34 punktu, Lietuvos Respublikos teritorijos administracinių vienetų ir jų ribų įstatymo 9 straipsniu, Lietuvos Respublikos Vyriausybės 2017 m. balandžio 19 d. nutarimu Nr. 304 „Dėl Prienų rajono savivaldybės gyvenamųjų vietovių nustatymo, pavadinimų suteikimo, gyvenamųjų vietovių panaikinimo, teritorijų ribų nustatymo ir pakeitimo“, Adresų formavimo taisyklėmis, patvirtintomis Lietuvos Respublikos Vyriausybės 2002 m. gruodžio 23 d. nutarimu Nr. 2092 „Dėl Adresų formavimo taisyklių patvirtinimo“, Pavadinimų gatvėms, pastatams, statiniams ir kitiems objektams suteikimo, keitimo ir įtraukimo į apskaitą tvarkos aprašo, patvirtinto Lietuvos Respublikos vidaus reikalų ministro 2011 m. sausio 25 d. įsakymu Nr. 1V-57 „Dėl Numerių pastatams, patalpoms, butams ir žemės sklypams, kuriuose pagal jų naudojimo paskirtį (būdą) ar teritorijų planavimo dokumentus leidžiama pastatų statyba, suteikimo, keitimo ir apskaitos tvarkos aprašo ir Pavadinimų gatvėms, pastatams, statiniams ir kitiems objektams suteikimo, keitimo ir įtraukimo į apskaitą tvarkos aprašo patvirtinimo“, 6 punktu, Prienų rajono savivaldybės taryba n u s p r e n d ž i a:

Pakeisti šių gatvių geografines charakteristikas pagal pridedamus planus:

1. Veiverių sen. Mauručių k. Kauno gatvės;
2. Veiverių sen. Veiverių mstl. Kauno gatvės;
3. Jiezno sen. Beržynų k. Vilniaus gatvės.

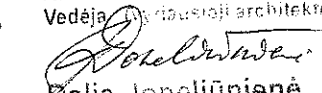
Šis sprendimas per vieną mėnesį nuo jo įteikimo dienos gali būti skundžiamas Lietuvos Respublikos administracinių bylų teisenos įstatymo nustatyta tvarka Lietuvos Respublikos administracinių ginčų komisijos Kauno apygardos skyriui (Laisvės al. 36, Kaunas) arba Regionų apygardos administraciniam teismui bet kuriuose teismo rūmuose (Šiaulių rūmai, Dvairo g. 80, Šiauliai; Panevėžio rūmai, Respublikos g. 62, Panevėžys; Klaipėdos rūmai, Galinio Pylimo g. 9, Klaipėda; Kauno rūmai, A. Mickevičiaus g. 8A, Kaunas).

Savivaldybės meras

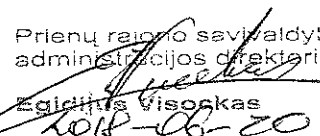
Prienų rajono savivaldybės administracijos  
Bendrojo skyriaus vyriausioji specialistė  
(kultūros tvarkytoja)

  
**Jūratė Peleckienė**  
2018-06-14

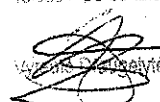
Prienų rajono savivaldybės administracijos  
Architektūros ir urbanistikos skyrius  
Vedėja (vyriausioji architektė)

  
**Dalia Joneliūnienė**  
2018-06-14

Prienų rajono savivaldybės  
administracijos direktorius

  
**Egidijus Visockas**  
2018-06-20

Prienų rajono savivaldybės administracijos  
Teisės ir personalo skyriaus vedėja

  
**Vaida Peleckienė**



**PRIENŲ RAJONO SAVIVALDYBĖS ADMINISTRACIJOS  
ARCHITEKTŪROS IR URBANISTIKOS SKYRIUS**

Biudžetinė įstaiga, Laisvės a. 12, LT-59126 Prienai,  
tel. (8 319) 61 103, faks. (8 319) 61 199, el. p. administracija@prienai.lt.  
Duomenys kaupiami ir saugomi Juridinių asmenų registre, kodas 288742590

---

Prienų rajono savivaldybės tarybai

**SPRENDIMO „DĖL GATVIŲ GEOGRAFINIŲ CHARAKTERISTIKŲ PAKEITIMO“  
PROJEKTO AIŠKINAMASIS RAŠTAS**

2018-06-15 Nr. PAR-165

Lietuvos Respublikos Vyriausybė 2017 m. balandžio 19 d. nutarimu Nr. 304 „Dėl Prienų rajono savivaldybės gyvenamųjų vietovių nustatymo, pavadinimų suteikimo, gyvenamųjų vietovių panaikinimo, teritorijų ribų nustatymo ir pakeitimo“ nustatė Prienų rajono savivaldybės gyvenamųjų vietovių teritorijų ribas. Atsižvelgdamas į tai, Prienų rajono savivaldybės administracijos Architektūros ir urbanistikos skyrius pagal nustatytas ir Registrų centro Adresų registro duomenų bazėje įregistruotas gyvenamųjų vietovių ribas sistemingai tvarko gatvių geografinius duomenis ir žemės sklypų bei statinių adresus.

Sprendimo projektas parengtas atsižvelgiant į fizinių asmenų prašymus, kai prašoma pakeisti ar suteikti adresus žemės sklypams ir / ar statiniams, o gatvių ašinės linijos, pasikeitus gyvenamųjų vietovių riboms, nesutampa su gyvenamųjų vietovių ribomis.

Skyriaus vedėja

Dalia Joneliūnienė

Prienų rajono savivaldybės administracijos  
Bendrojo skyriaus vyriausioji specialistė  
(kaltės tvarkytoja)

Vaida Peleckienė

# Mauručių k. gatvių išdėstymo planas M 1:7500

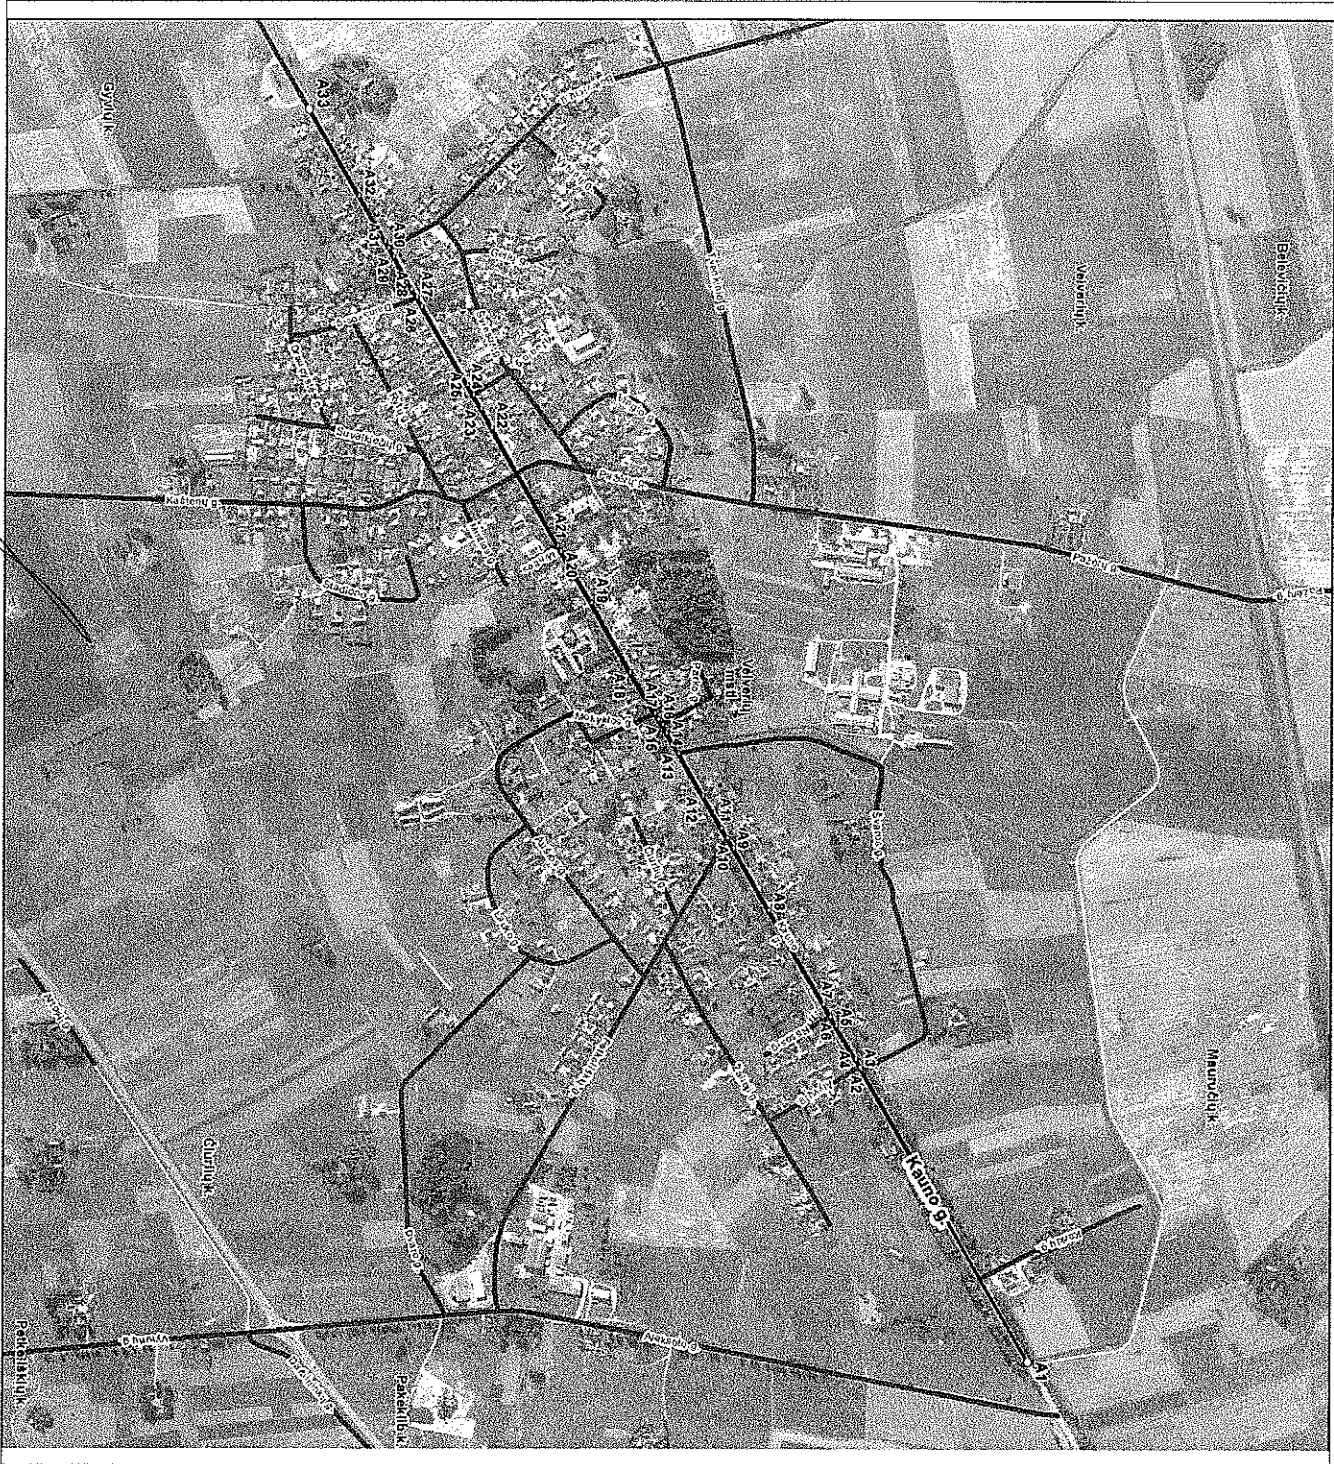


Priemų rajono savivaldybės tarybos  
20 \_\_\_\_ m. \_\_\_\_ d. sprendimo Nr. \_\_\_\_  
priedas

| Kartografinis pagrindas       |         | Ortofoto |
|-------------------------------|---------|----------|
| Koordinatinių nustatymo būdas |         | Grafinis |
| KOORDINATŲ ŽINIAŠČIS          |         |          |
| Nr. plane                     | X       | Y        |
| A1                            | 6070908 | 483952   |
| A2                            | 6071173 | 484412   |
| A3                            | 6071364 | 484744   |
| A4                            | 6071413 | 484829   |
| A5                            | 6071425 | 484830   |
| A6                            | 6071512 | 485080   |
| A7                            | 6071541 | 485051   |
| A8                            | 6071553 | 485070   |
| A9                            | 6071574 | 485108   |
| A10                           | 6071677 | 485284   |



Veiverių mstl. gatvių išdėstymo planas  
M 1:10000



| Kartografinis pagrindas       |         | Ortofoto |
|-------------------------------|---------|----------|
| Koordinatinių nustatymo būdas |         | Grafinis |
| KOORDINACIŲ ŽININARASTIS      |         |          |
| Nr. plane                     | X       | Y        |
| A1                            | 6070908 | 483952   |
| A2                            | 6070587 | 483395   |
| A3                            | 6070585 | 483391   |
| A4                            | 6070577 | 483377   |
| A5                            | 6070540 | 483313   |
| A6                            | 6070529 | 483295   |
| A7                            | 6070516 | 483272   |
| A8                            | 6070412 | 483093   |
| A9                            | 6070343 | 482975   |
| A10                           | 6070332 | 482956   |
| A11                           | 6070321 | 482936   |
| A12                           | 6070285 | 482875   |
| A13                           | 6070238 | 482794   |
| A14                           | 6070216 | 482755   |
| A15                           | 6070207 | 482739   |
| A16                           | 6070200 | 482728   |
| A17                           | 6070193 | 482716   |
| A18                           | 6070147 | 482637   |
| A19                           | 6070072 | 482505   |
| A20                           | 6070014 | 482406   |
| A21                           | 6070007 | 482394   |
| A22                           | 6069881 | 482174   |
| A23                           | 6069860 | 482138   |
| A24                           | 6069845 | 482112   |
| A25                           | 6069834 | 482093   |
| A26                           | 6069747 | 481944   |
| A27                           | 6069737 | 481926   |
| A28                           | 6069728 | 481912   |
| A29                           | 6069693 | 481849   |
| A30                           | 6069683 | 481832   |
| A31                           | 6069676 | 481820   |
| A32                           | 6069626 | 481732   |
| A33                           | 6069531 | 481567   |

Pilietnių rajono savivaldybės teritorijos  
20 m. d. sprendimo Nr. \_\_\_\_\_  
priedas

Prienu rajono savivaldybės tarybos  
20 \_\_\_\_\_ m. \_\_\_\_\_ d. sprendimo Nr. \_\_\_\_\_  
priedas

20 \_\_\_\_\_ m. \_\_\_\_\_ d. sprendimo Nr. \_\_\_\_\_



|                                  |          |        |
|----------------------------------|----------|--------|
| Kartogrāfiskās pagriešanas       | Ortofoto |        |
| Koordināciju nusiņatņemto bildas | Grāfiņis |        |
| <b>KOORDINĀCIJU ZĪNĪRĀŠTĪS</b>   |          |        |
| Nr. plane                        | X        | Y      |
| A1                               | 6052599  | 512572 |
| A2                               | 6052815  | 512577 |
| A3                               | 6052883  | 512421 |
| A4                               | 6052954  | 512460 |
| A5                               | 6053101  | 512517 |
| A6                               | 6053208  | 512560 |
| A7                               | 6053242  | 512574 |
| A8                               | 6053283  | 512591 |
| A9                               | 6053339  | 512610 |
| A10                              | 6053467  | 512660 |
| A11                              | 6053548  | 512692 |
| A12                              | 6053629  | 512724 |
| A13                              | 6053692  | 512748 |
| A14                              | 6053783  | 512786 |
| A15                              | 6053841  | 512810 |
| A16                              | 6053869  | 512823 |