


Schema Nr. 1. Sankryžos Pramonės g. – Tilžės g. – Kelmės g. išorinės vaizdinės reklamos įrenginių naujos vietos.

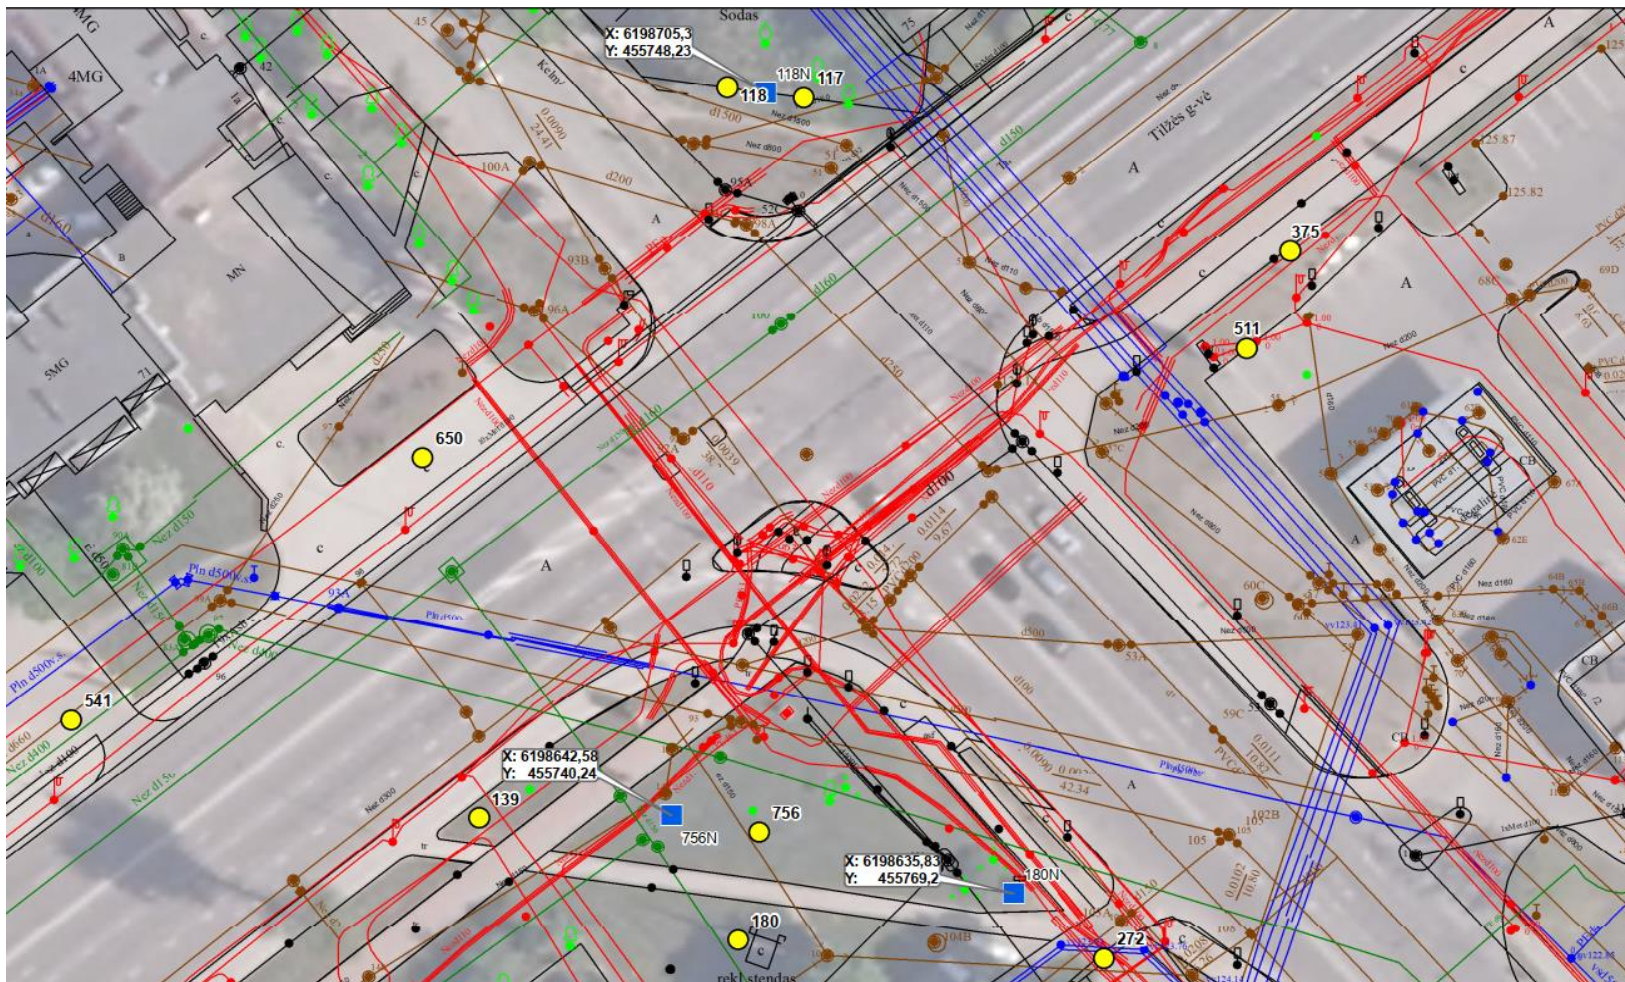



Schema Nr. 2. Nauja išorinės vaizdinės reklaminio įrenginio Nr. SP-736 vieta.

