

**ŠIAULIŲ MIESTO SAVIVALDYBĖS ADMINISTRACIJA**  
**NEGYVENAMŲJŲ PASTATŲ, PATALPŲ IR STATINIŲ SKIRSTYMO KOMISIJOS**  
**POSĖDŽIO PROTOKOLAS**

2021 m. gruodžio 10 d. Nr. VAK- 659  
Šiauliai

Posėdis įvyko 2021 m. gruodžio 10 d. 9 val.  
Komisijos pirmininkas Eduardas Bivainis.  
Komisijos sekretorė – Leta Petraitytė.  
Komisijos nariai: Ija Jencienė, Gytis Skurkis, Aistė Petkuvienė.  
Kviestinis asmuo – Miesto ūkio ir aplinkos skyriaus vyr. specialistė Diana Kundrotienė.

**DARBOTVARKĖ:**

1. Dėl Šiaulių miesto koncertinės įstaigos „Saulė“ prašymo.
2. Dėl ryšių kabelių kanalo nuomos kainų.

**2. SVARSTYTA. Ryšių kabelių kanalų nuomos kaina.**

I. Jencienė informavo, kad 2021 m. lapkričio 17 d. įvykusio Negyvenamųjų pastatų, patalpų ir statinių skirstymo komisijos posėdžio metu, komisija nusprendė ryšių kabelio kanalą, kurio ilgis 4203,69 m, nuomoti rinkos kainą ir nustatė 1 km pradinę nuomos kainą – 27,0 Eur (be PVM). Atsiradus naujoms aplinkybėms, paaiškėjo, kad dalyje ryšių kabelio kanalo, kurio ilgis 4203,69 m, bus paklotas šviesolaidinis 2300 m ilgio kabelis. Taip pat buvo suteikta informacija, kad nuo (4203,69 m) ryšių kabelio kanalo Aviacijos gatvės šulinio Nr. 141 iki oro uosto yra paklotas 50 mm skersmens kanalas su kabeliu.

Atsižvelgiant į naują informaciją, siūloma rengti tarybos sprendimo projekto naują redakciją ir nustatyti ryšių kanalų kainas, atsižvelgiant į tai ar kanalas yra be kabelio, ar su kabeliu. Atsižvelgiant į rinkos kainas ir į Administracija pasirašyta analogiškos infrastruktūros nuomos, buvo atlikti paskaičiavimai. Pagal atliktus paskaičiavimus siūlomos pradinės 1 km kainos:

1. Ryšių kabelio kanalo be kabelio, kurio ilgis 1904, m nustatyti 1 km pradinę nuomos kainą – 27,0 Eur/km. Kaina buvo nustatyta 2021 m. lapkričio 17 d. posėdyje.
2. Ryšių kabelio kanalo su paklotu 48 skaidulų šviesolaidiniu kabeliu, kurio ilgis 2300 m, nustatyti 1 km pradinę nuomos kainą – 34,03 Eur/km.
3. 50 mm skersmens ryšių kabelio kanalo atšakos su kabeliu, kurios ilgis 368,55 m, nustatyti 1 km pradinę nuomos kainą – 17,0 Eur/km.

Vyko diskusijos. Po diskusijų, komisijos nariai pritarė siūlomoms kainoms.

**NUTARTA.** Rengti tarybos sprendimo projektą. Skelbti 4,203 km ilgio ryšių kabelio kanalo su 368,55 m ryšių kabelio kanalo atšaka, esančių Aviacijos g., Šiauliuose, viešą nuomos konkursą, nustatant pradinę 1 km nuomos kainą per mėnesį:

1. ryšių kabelio kanalo be kabelio, kurio ilgis 1,904 km nustatyti 1 km pradinę nuomos kainą – 27,0 Eur/km. – 27 Eur (be PVM), nuomos terminas – 3 metai.

2. ryšių kabelio kanalo su paklotu 48 skaidulų šviesolaidiniu kabeliu, kurio ilgis 2,300 km, nustatyti 1 km pradinę nuomos kainą – 34,03 Eur (be PVM), nuomos terminas – 3 metai.

3. 50 mm skersmens atšakos ryšių kabelio kanalo su kabeliu, kurios ilgis 368,55 m nustatyti pradinę nuomos kainą – 17,0 Eur (be PVM), nuomos terminas – 3 metai.

PRIDEDAMA. Ryšių kabelių kanalo pradinės nuomos kainos paskaičiavimai Aviacijos gatvėje.

Komisijos pirmininkas


Eduardas Bivainis

Komisijos sekretorė

Leta Petraitienė




# Šiaulių LEZ šviesolaidinė magistralė . Pročiūnų g. , Šiaulių m.

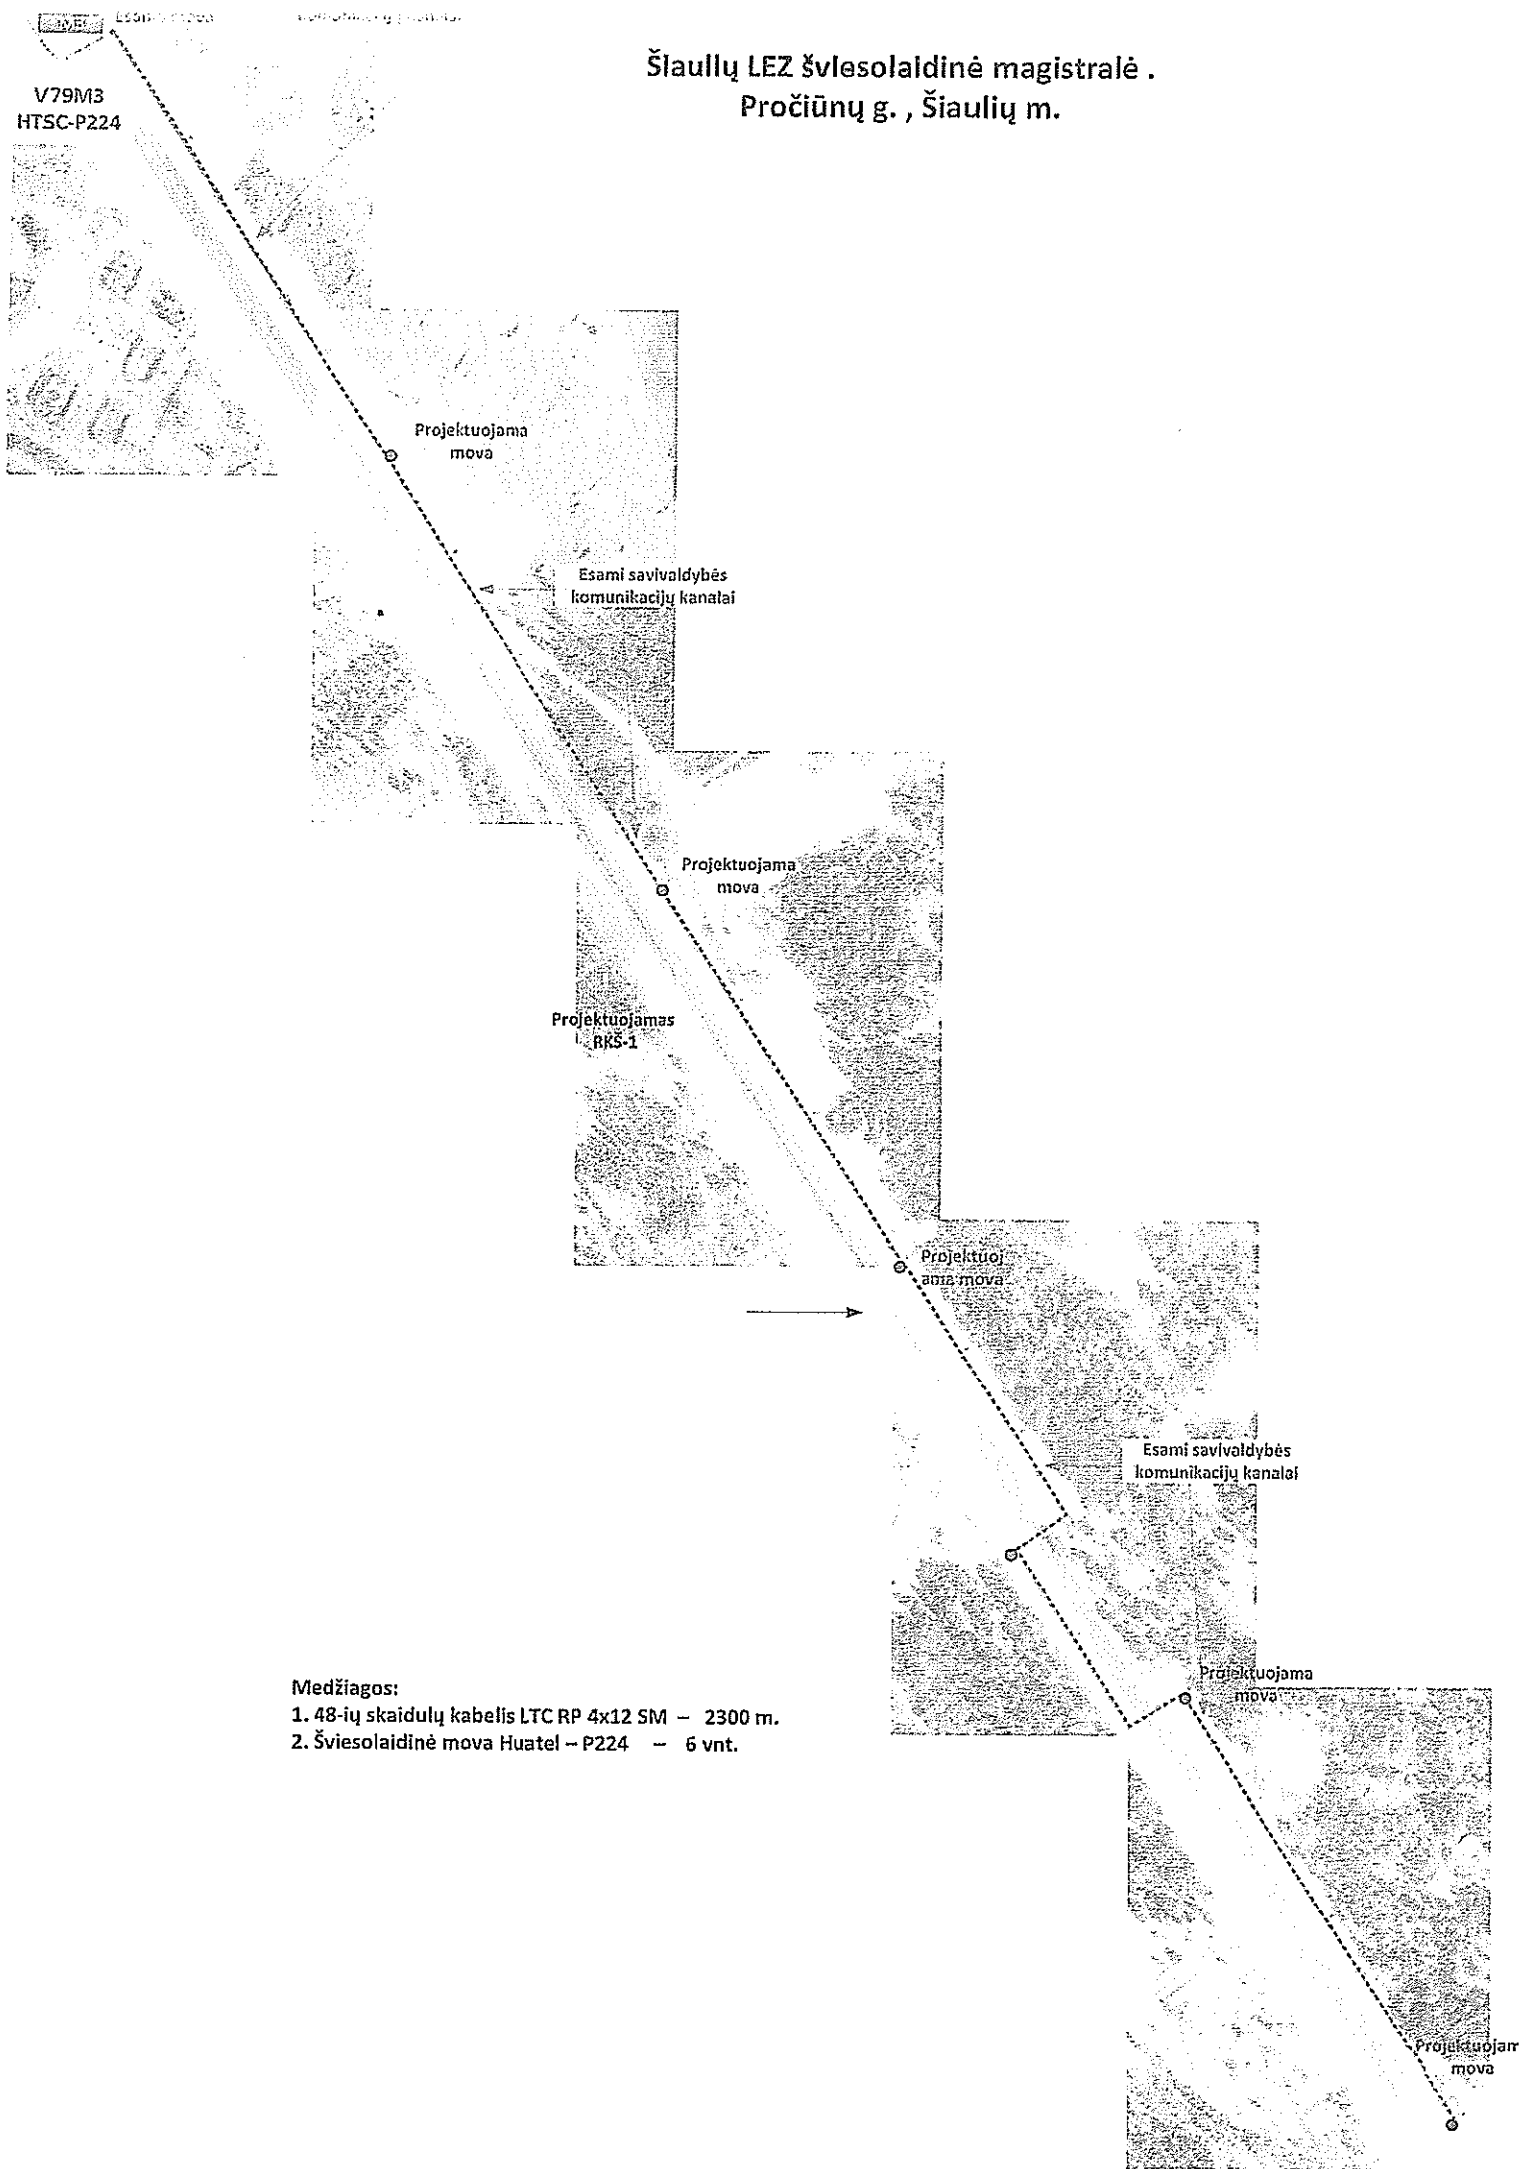

### Medžiagos:

1. 48-ių skaidulų kabelis LTC RP 4x12 SM – 2300 m.
2. Šviesolaidinė mova Huatel – P224 – 6 vnt.


52759 0230 52759 0231

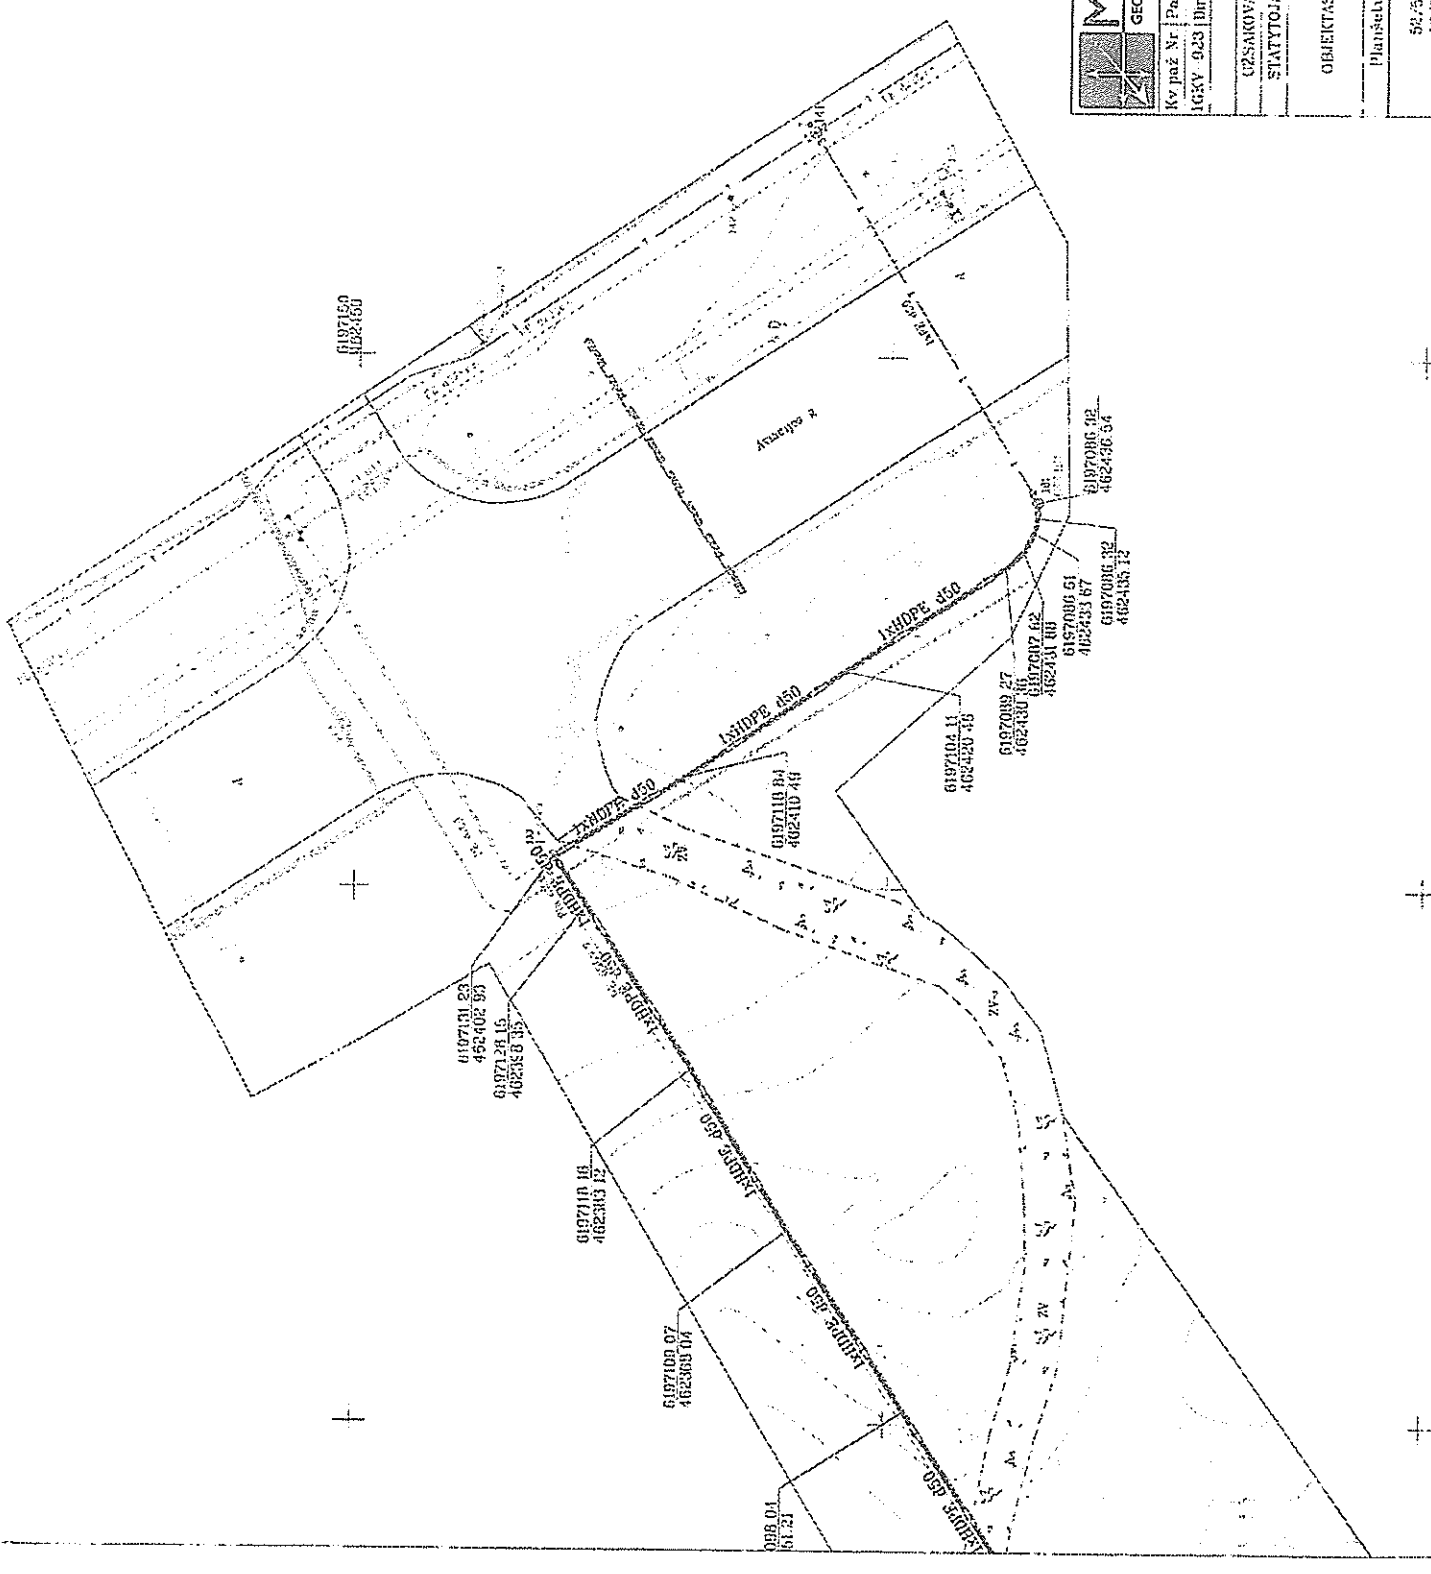

<b>MIKERA</b>		<b>UAB "MIKERA"</b>	
GEODEZINIA SPRENDIMAI		Klaipėdos m. savivaldybės teritorijos planavimo skyriaus pareigos	
Kv. paž. Nr.	Parcijos	Adresas	2010
16KV-023	Direktorius R. Mikellius	UAB "Kornelis"	
UŽSAKOVAS	STATYTOJAS	Teba, Ieštava, AB	
OBJEKTAS	TUPOGRAFINĖ NUOTIKAIKA Ml. 500 Amenyja g. b. Siatikai		
Planšetis esmeninė	Koordinatų sistema / Tūlėčių vienetai		
52759 - 0230	LKS - 94		
52759 - 0231	Lapas		
	Lapų skaičius		
	1 / 3		

UZŠĀPOVAS STĀVSTOJAS	"AR korotāja" Tēlna Lietuva, AB	
OBJEKTS	TOPOGRAFIŠĒ NĒMTRĀUKA Mē. 1:500 Aviācijas g. 5, Sībolai	
Plānšetņu nomenklatūra	Koordināciju sistēma	Aukšēņu sistēma
52/50 - 0229	LKS-94	LASC7
52/50 - 0230	Lapas	Lapu skaits
	2	3

52/50 - 0229 52/50 - 0230

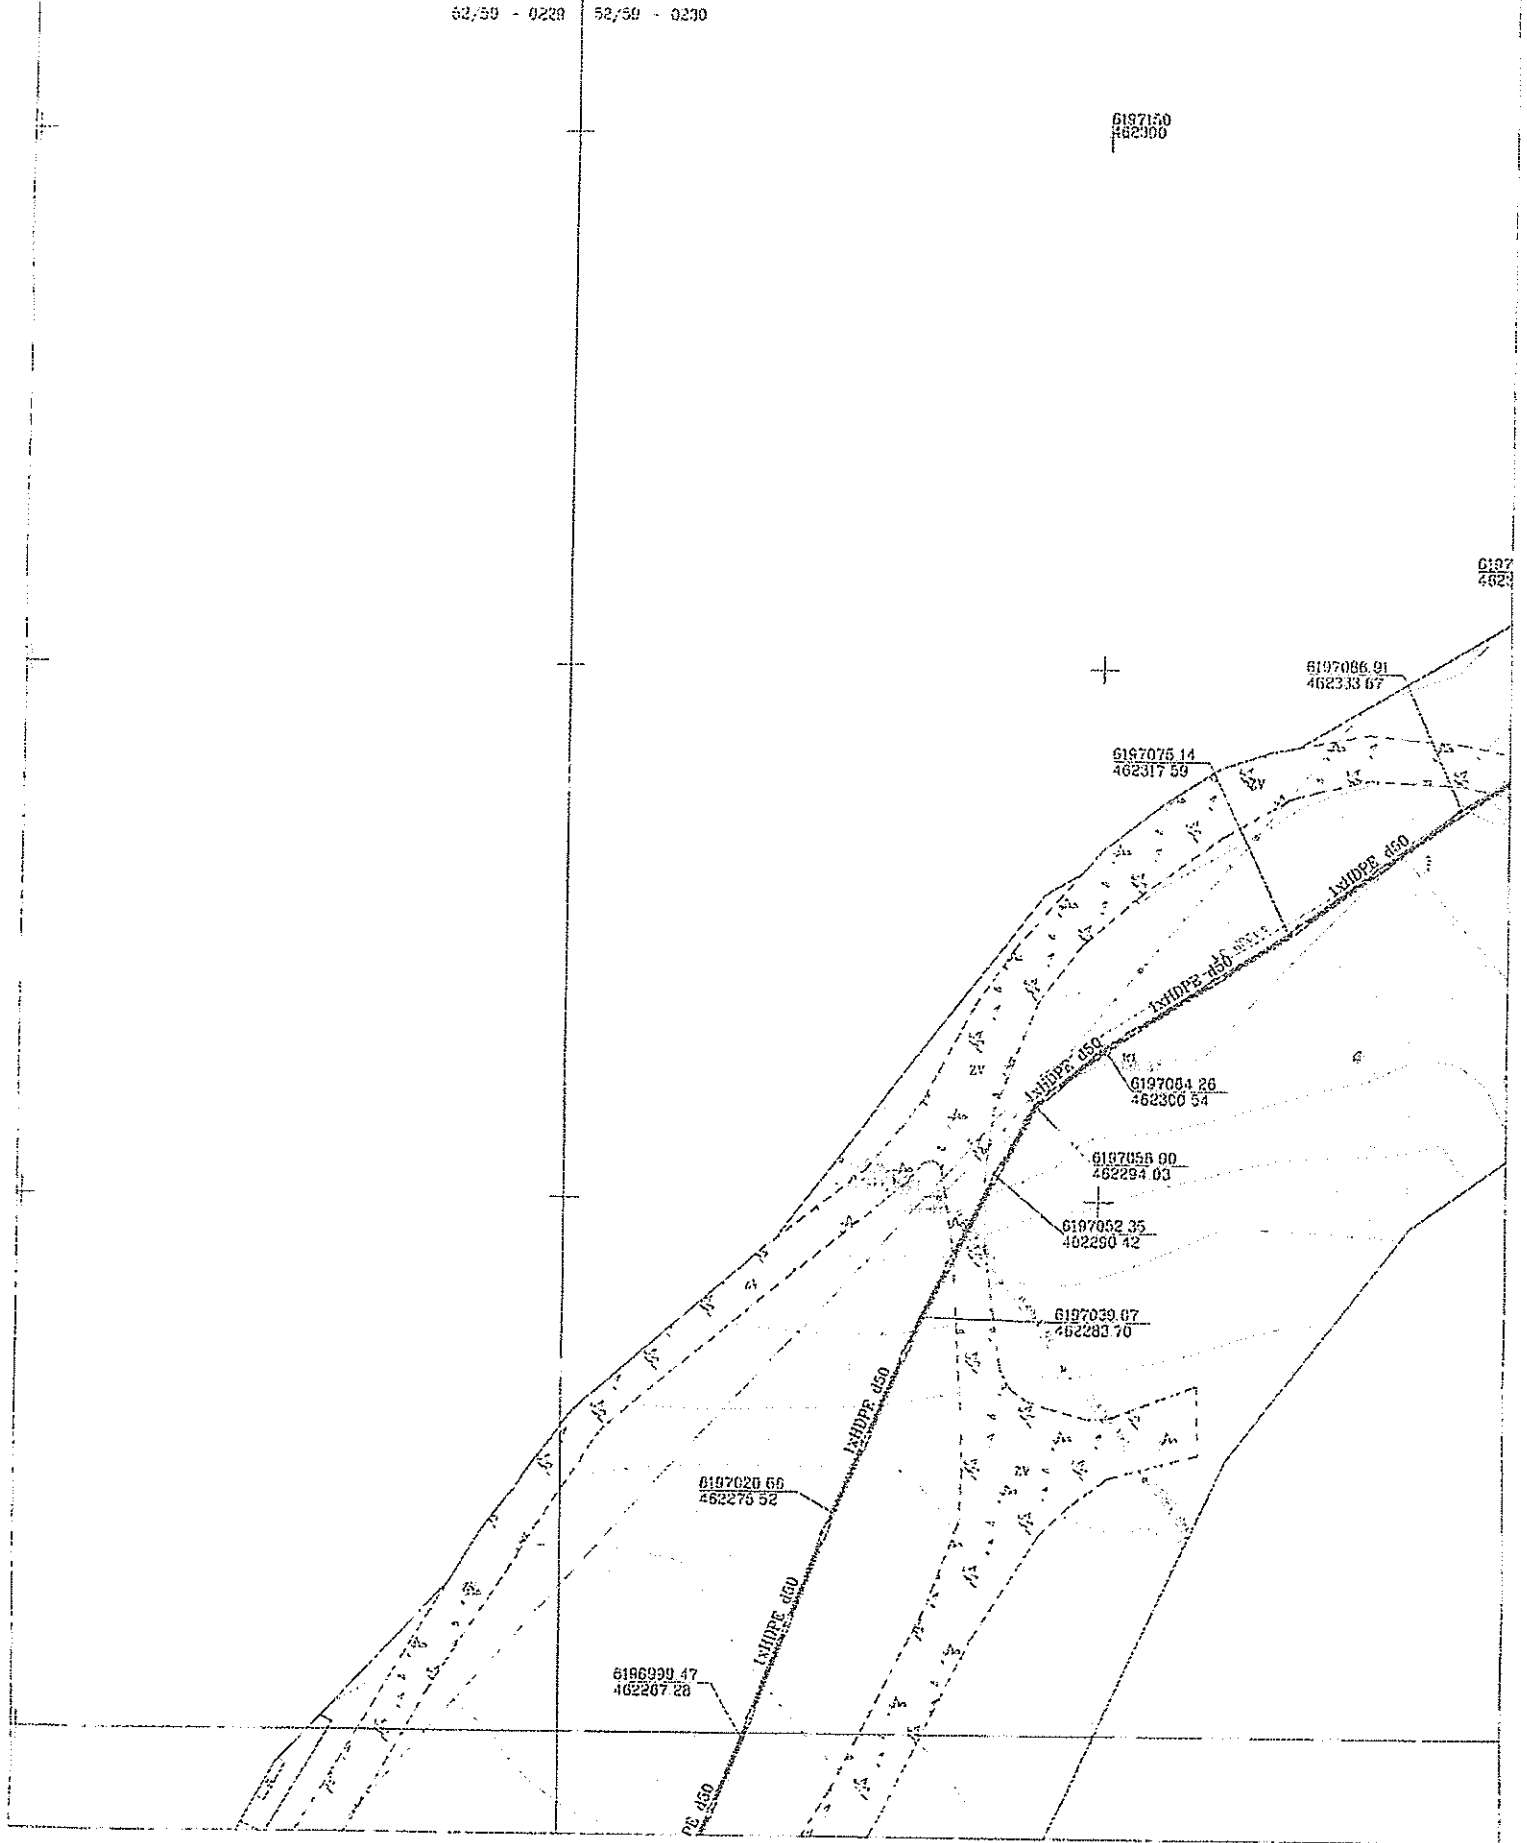

6197  
4623

