


Šlienavos k. gatvių išdėstymo planas
M 1:5000

Kauno rajono savivaldybės taryba
20__ m. _____ d. sprendimo Nr. ____
_____ priedas

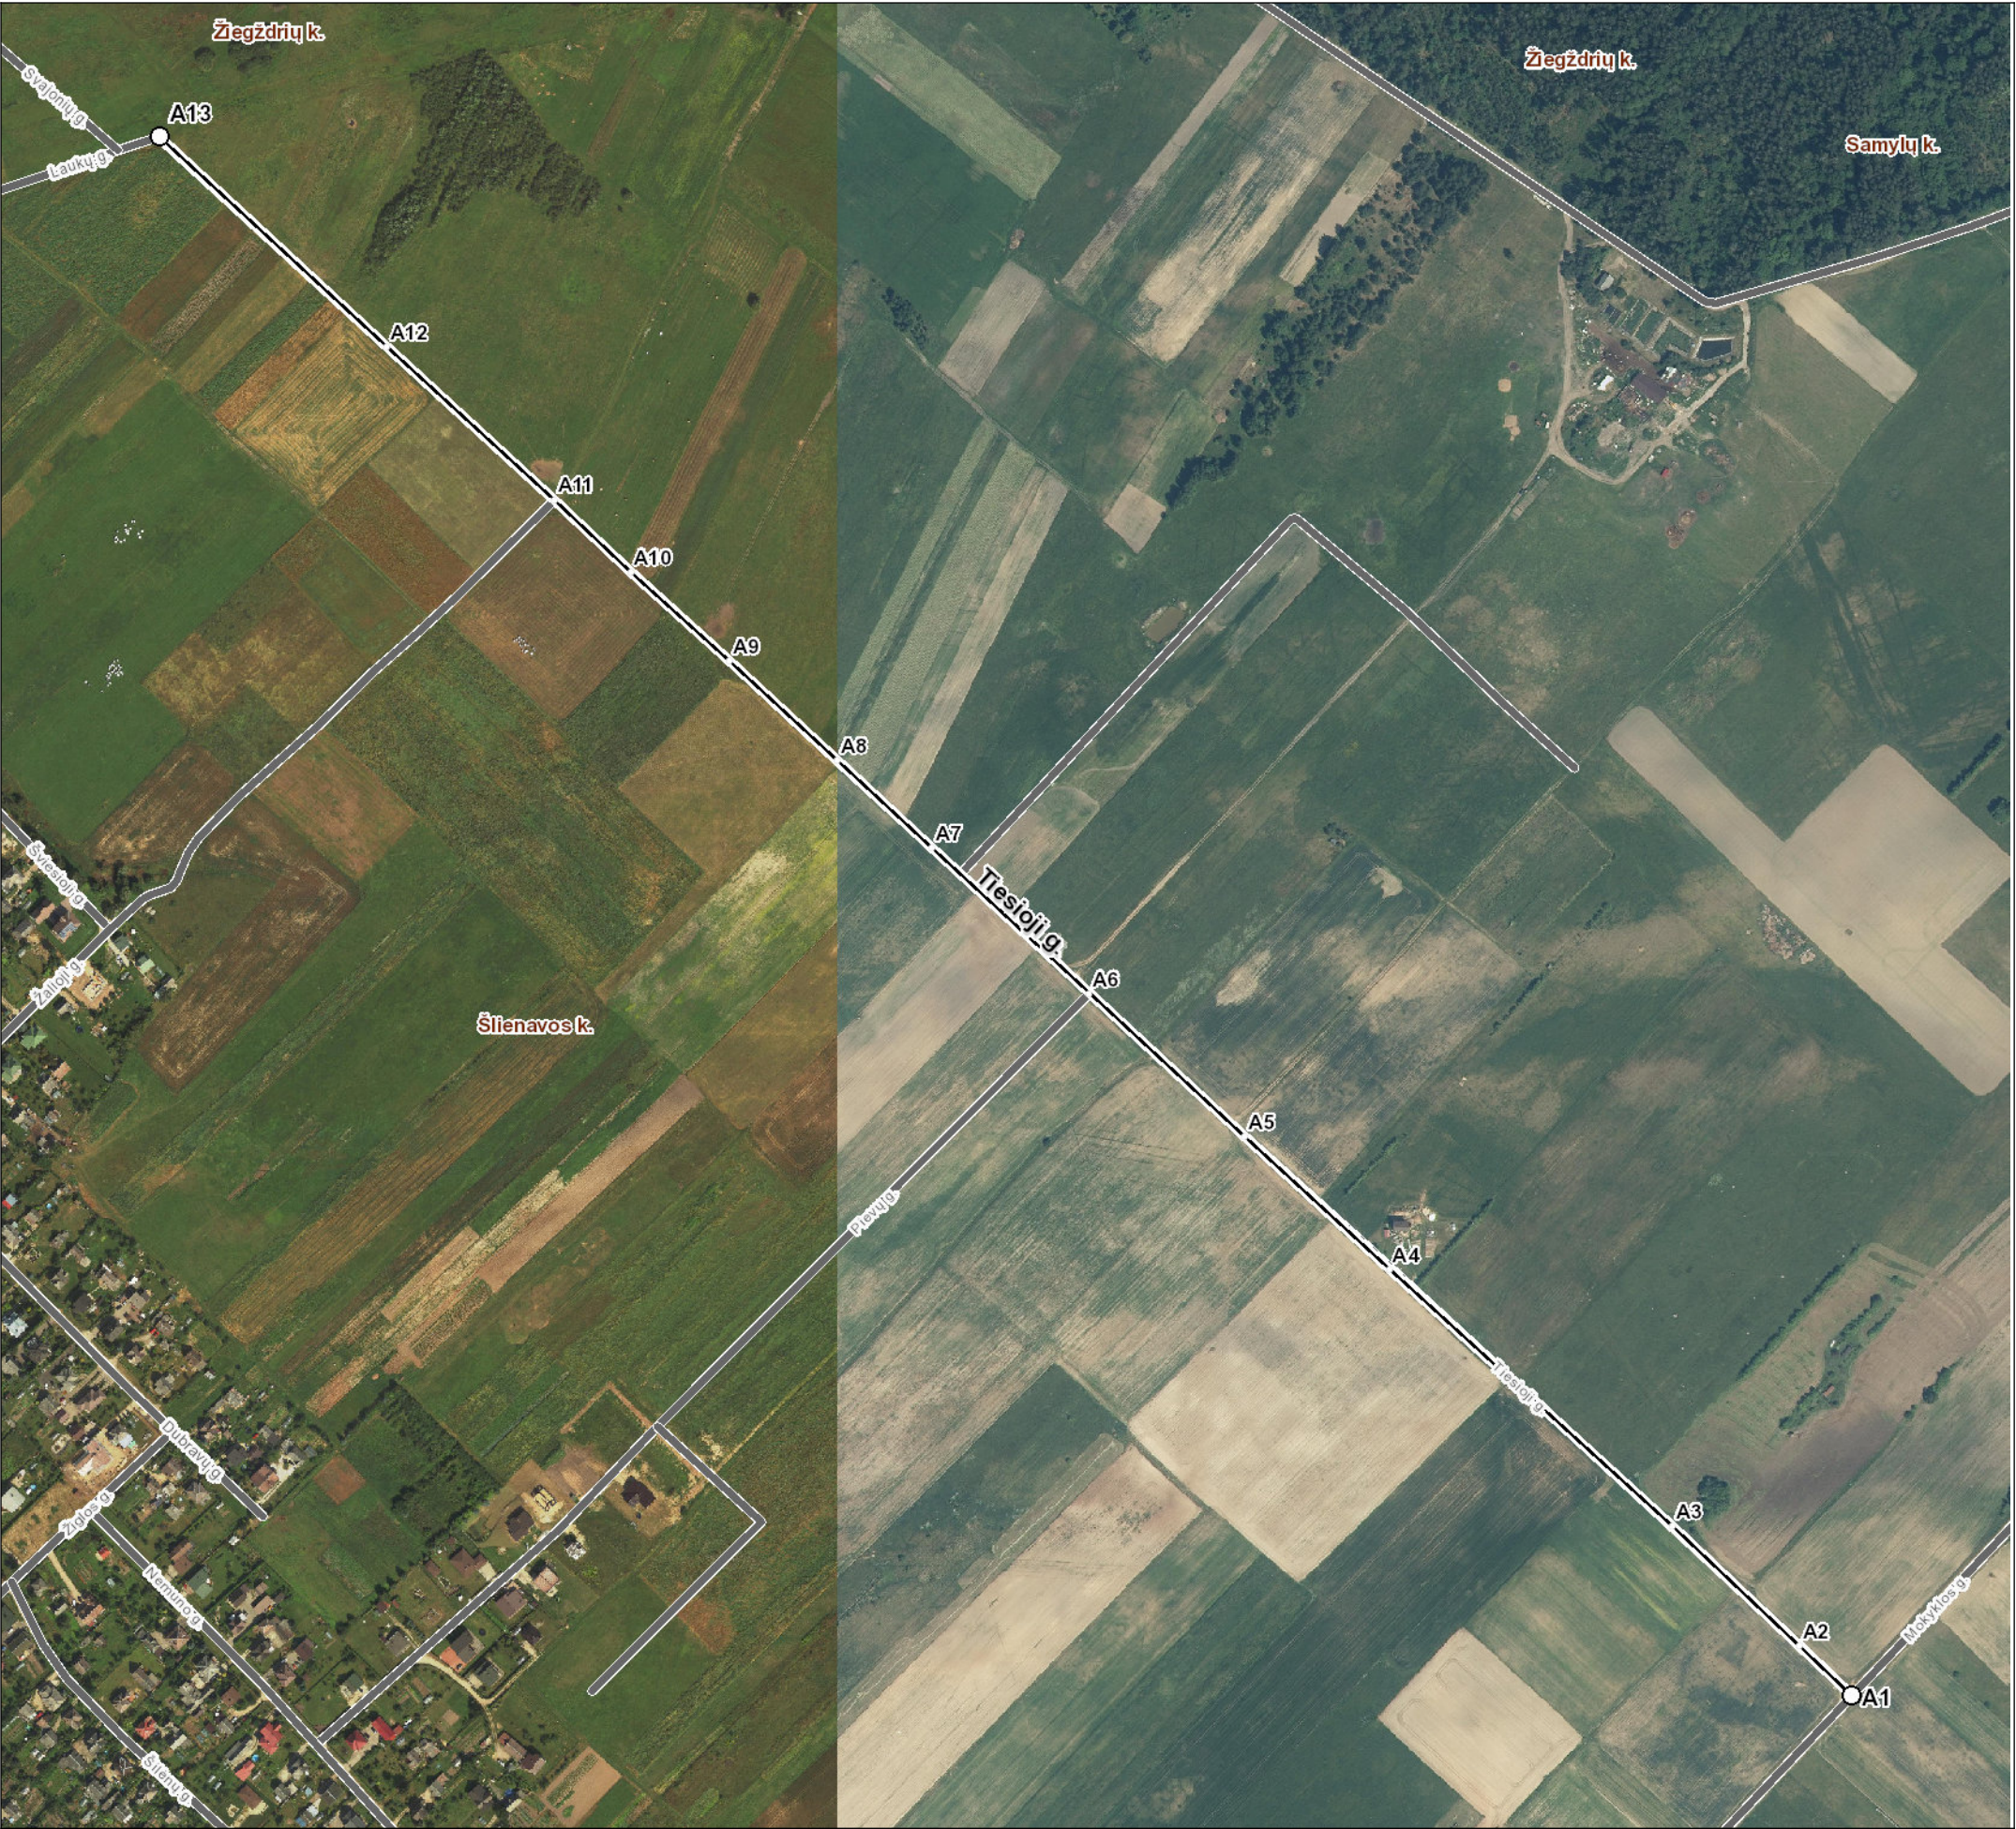

Kartografinis pagrindas		Ortofoto
Koordinačių nustatymo būdas		Grafinis
KOORDINAČIŲ ŽINIARAŠTIS		
Nr. plane	X	Y
A1	6081728	506717
A2	6081763	506680
A3	6081848	506590
A4	6082029	506390
A5	6082123	506288
A6	6082224	506178
A7	6082327	506067
A8	6082389	506000
A9	6082459	505924
A10	6082522	505854
A11	6082573	505800
A12	6082681	505682
A13	6082830	505521

Kauno rajono savivaldybės administracija

Savanorių pr. 371 49500 Kaunas

INFORMACIJA APIE PAVADINIMŲ GATVĖMS SUTEIKIMĄ AR KEITIMĄ

_____ Nr. _____
(data)

Savivaldybės pavadinimas: **Kauno rajono**

Savivaldybės tarybos sprendimo dėl pavadinimo
gatvei suteikimo ar keitimo Nr. ir priėmimo data: _____, **20** ____ **m.** _____ **d.**

Gyvenamosios vietovės pavadinimas: **Šlienavos k.**

Gyvenamosios vietovės identifikavimo kodas: **28676**

Suteiktas gatvės pavadinimas	Buvęs gatvės pavadinimas	Gatvės taškų, pažymėtų plane, Nr.	Pastabos apie gatvės prijungimą, buvusį priklausymą kitai gyvenamajai vietai ir kita
Tiesioji gatvė		A1-A13	Gatvės geografinių charakteristikų koregavimas.

Dokumentą parengė: Vyr. specialistė RYTĖ VALENTAITĖ