


Vijūkų k. gatvių išdėstymo planas
M 1:7500

Kauno rajono savivaldybės taryba
20__ m. _____ d. sprendimo Nr. ____
_____ priedas

Kartografinis pagrindas		Ortofoto
Koordinačių nustatymo būdas		Grafinis
KOORDINAČIŲ ŽINIARAŠTIS		
Nr. plane	X	Y
A1	6089666	490489
A2	6089622	490490
A3	6089536	490501
B1	6090178	488810
B2	6090358	488730

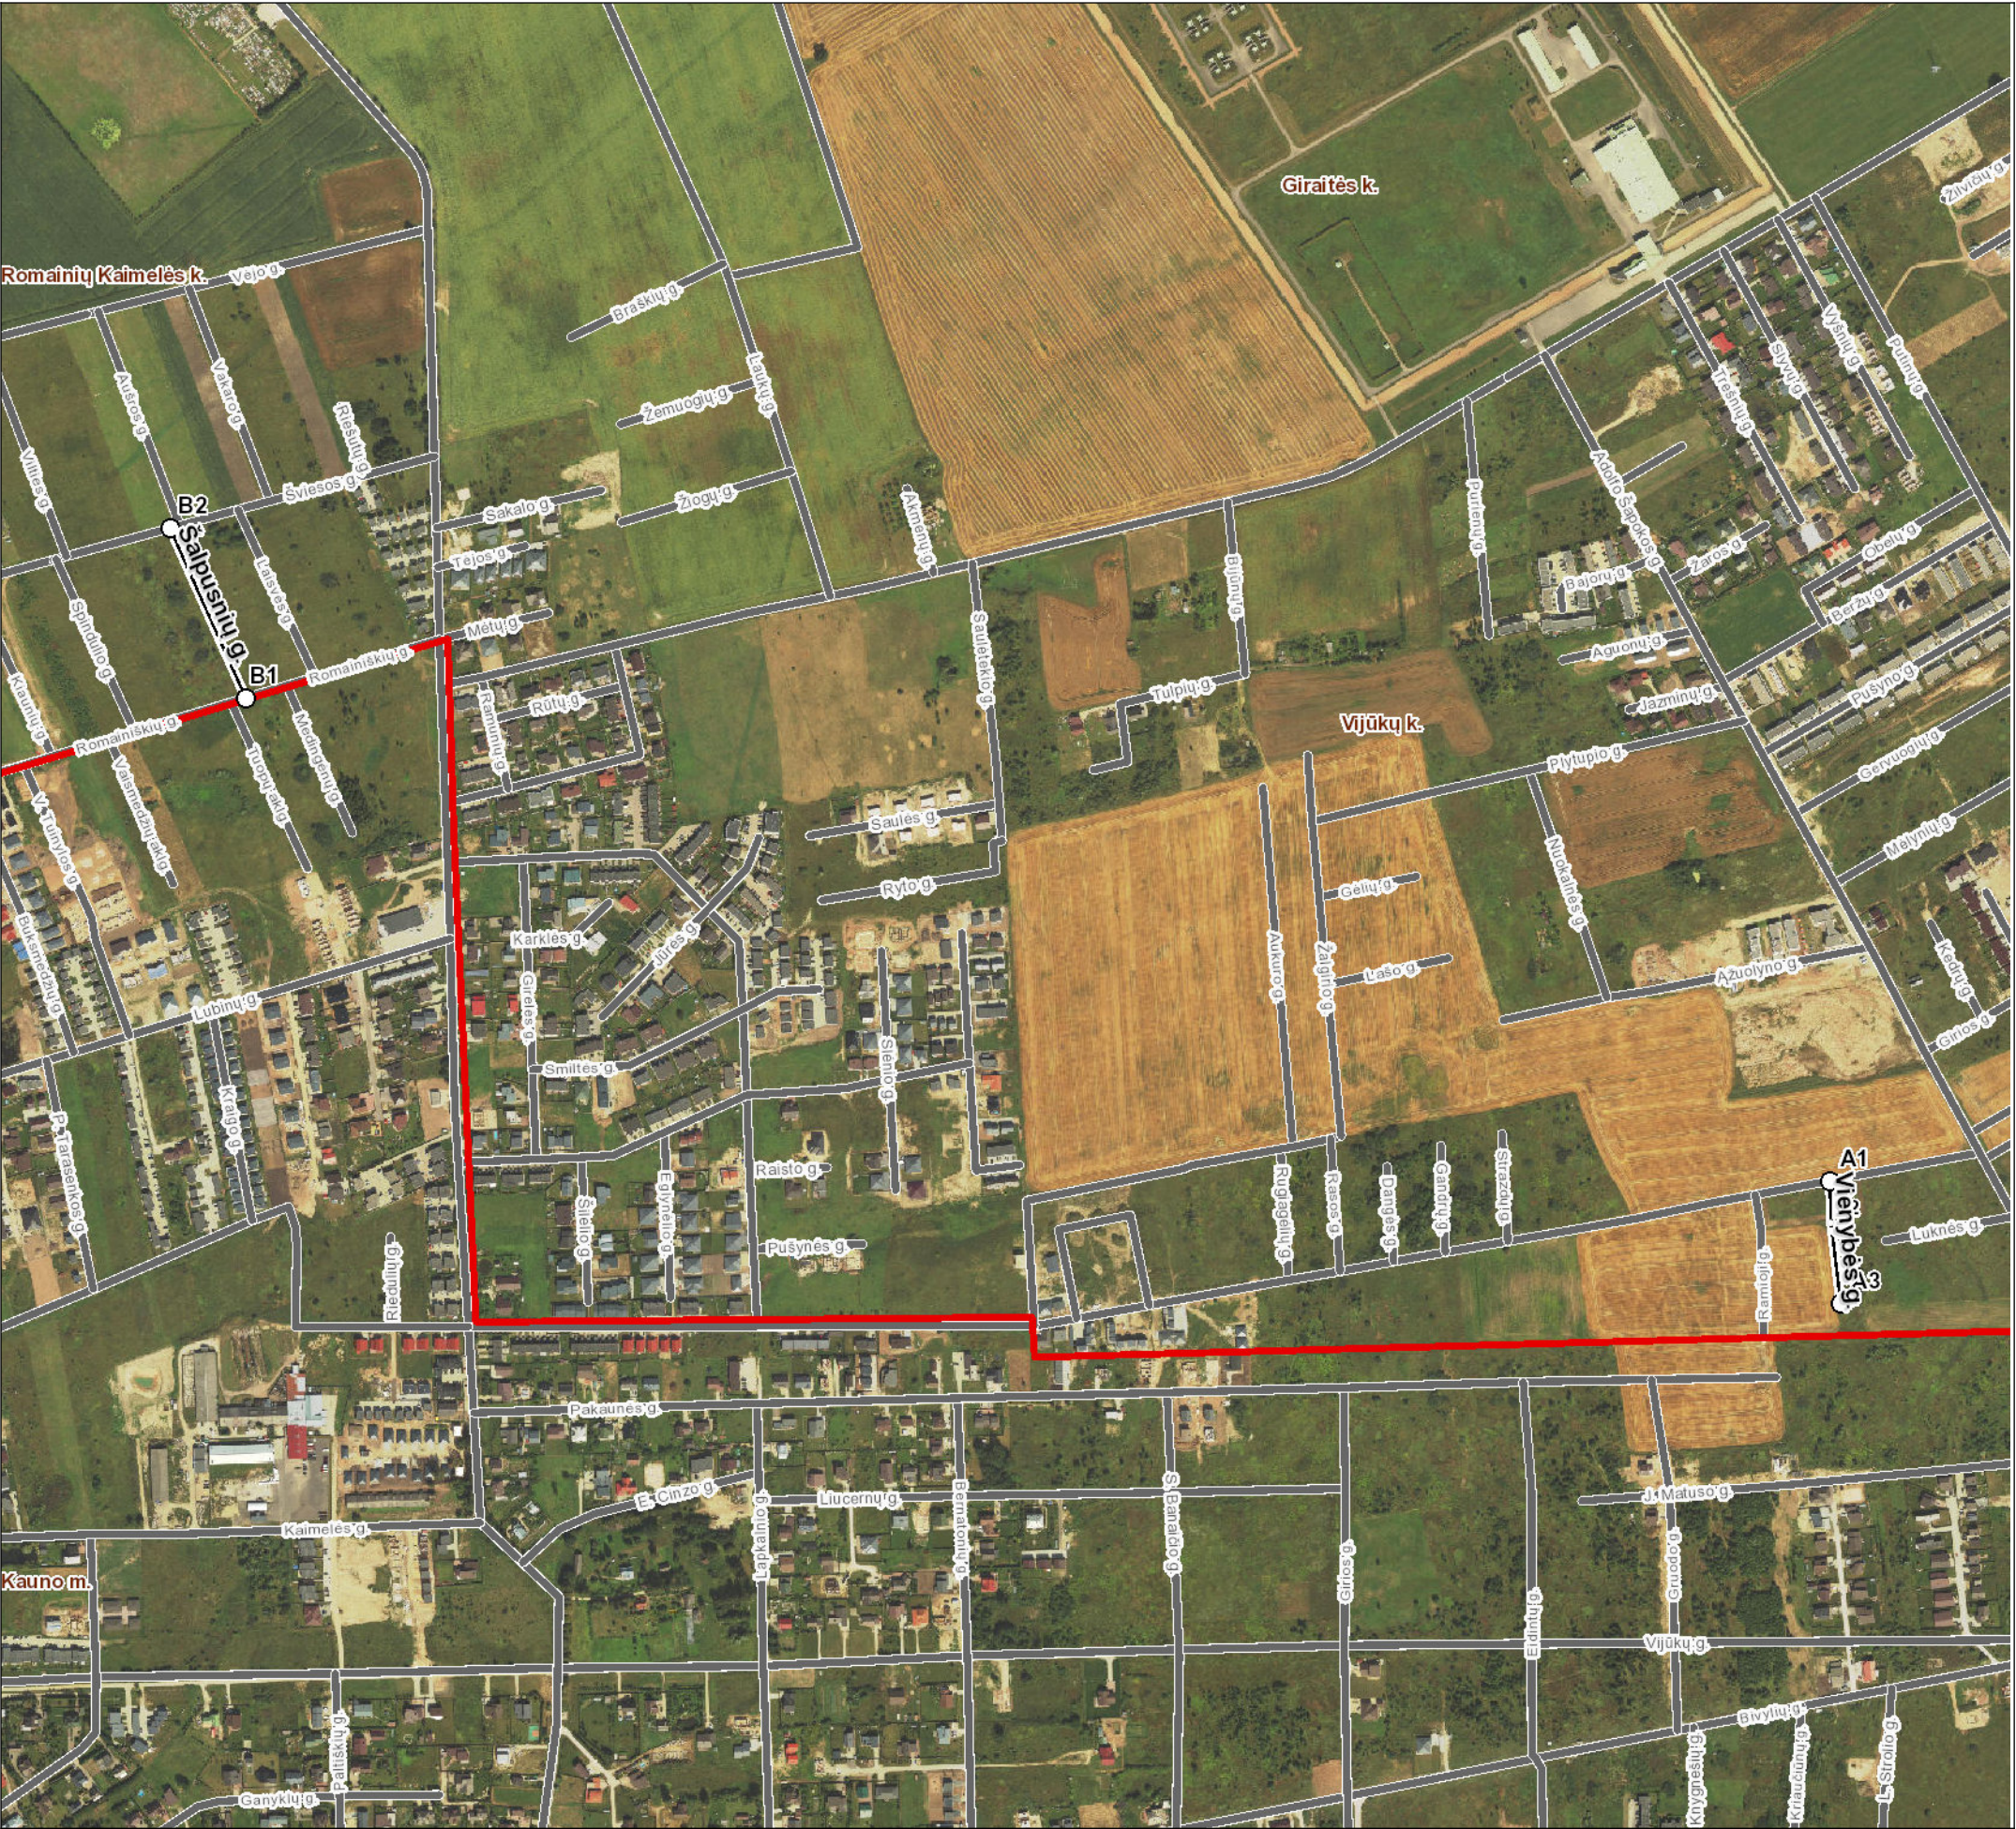

Kauno rajono savivaldybės administracija

Savanorių pr. 371 49500 Kaunas

INFORMACIJA APIE PAVADINIMŲ GATVĖMS SUTEIKIMĄ AR KEITIMĄ

_____ Nr. _____
(data)

Savivaldybės pavadinimas: **Kauno rajono**

Savivaldybės tarybos sprendimo dėl pavadinimo
gatvei suteikimo ar keitimo Nr. ir priėmimo data: _____, 20____ m. _____ d.

Gyvenamosios vietovės pavadinimas: **Vijūkų k.**

Gyvenamosios vietovės identifikavimo kodas: **30844**

Suteiktas gatvės pavadinimas	Buvęs gatvės pavadinimas	Gatvės taškų, pažymėtų plane, Nr.	Pastabos apie gatvės prijungimą, buvusį priklausymą kitai gyvenamajai vietai ir kita
Vienybės gatvė		A1-A3	
Šalpusnių gatvė		B1-B2	

Dokumentą parengė: Vyr. specialistė RYTĖ VALENTAITĖ