



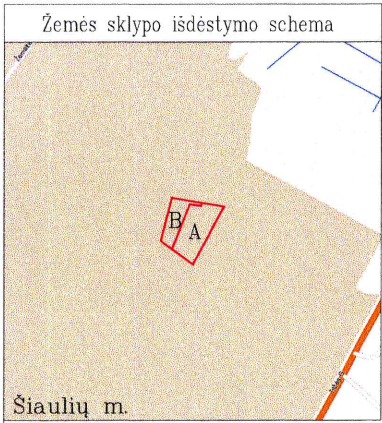

ŽEMĖS SKLYPO DALIŲ PLANAS M 1:500
Sklypo plotas 6223 m²

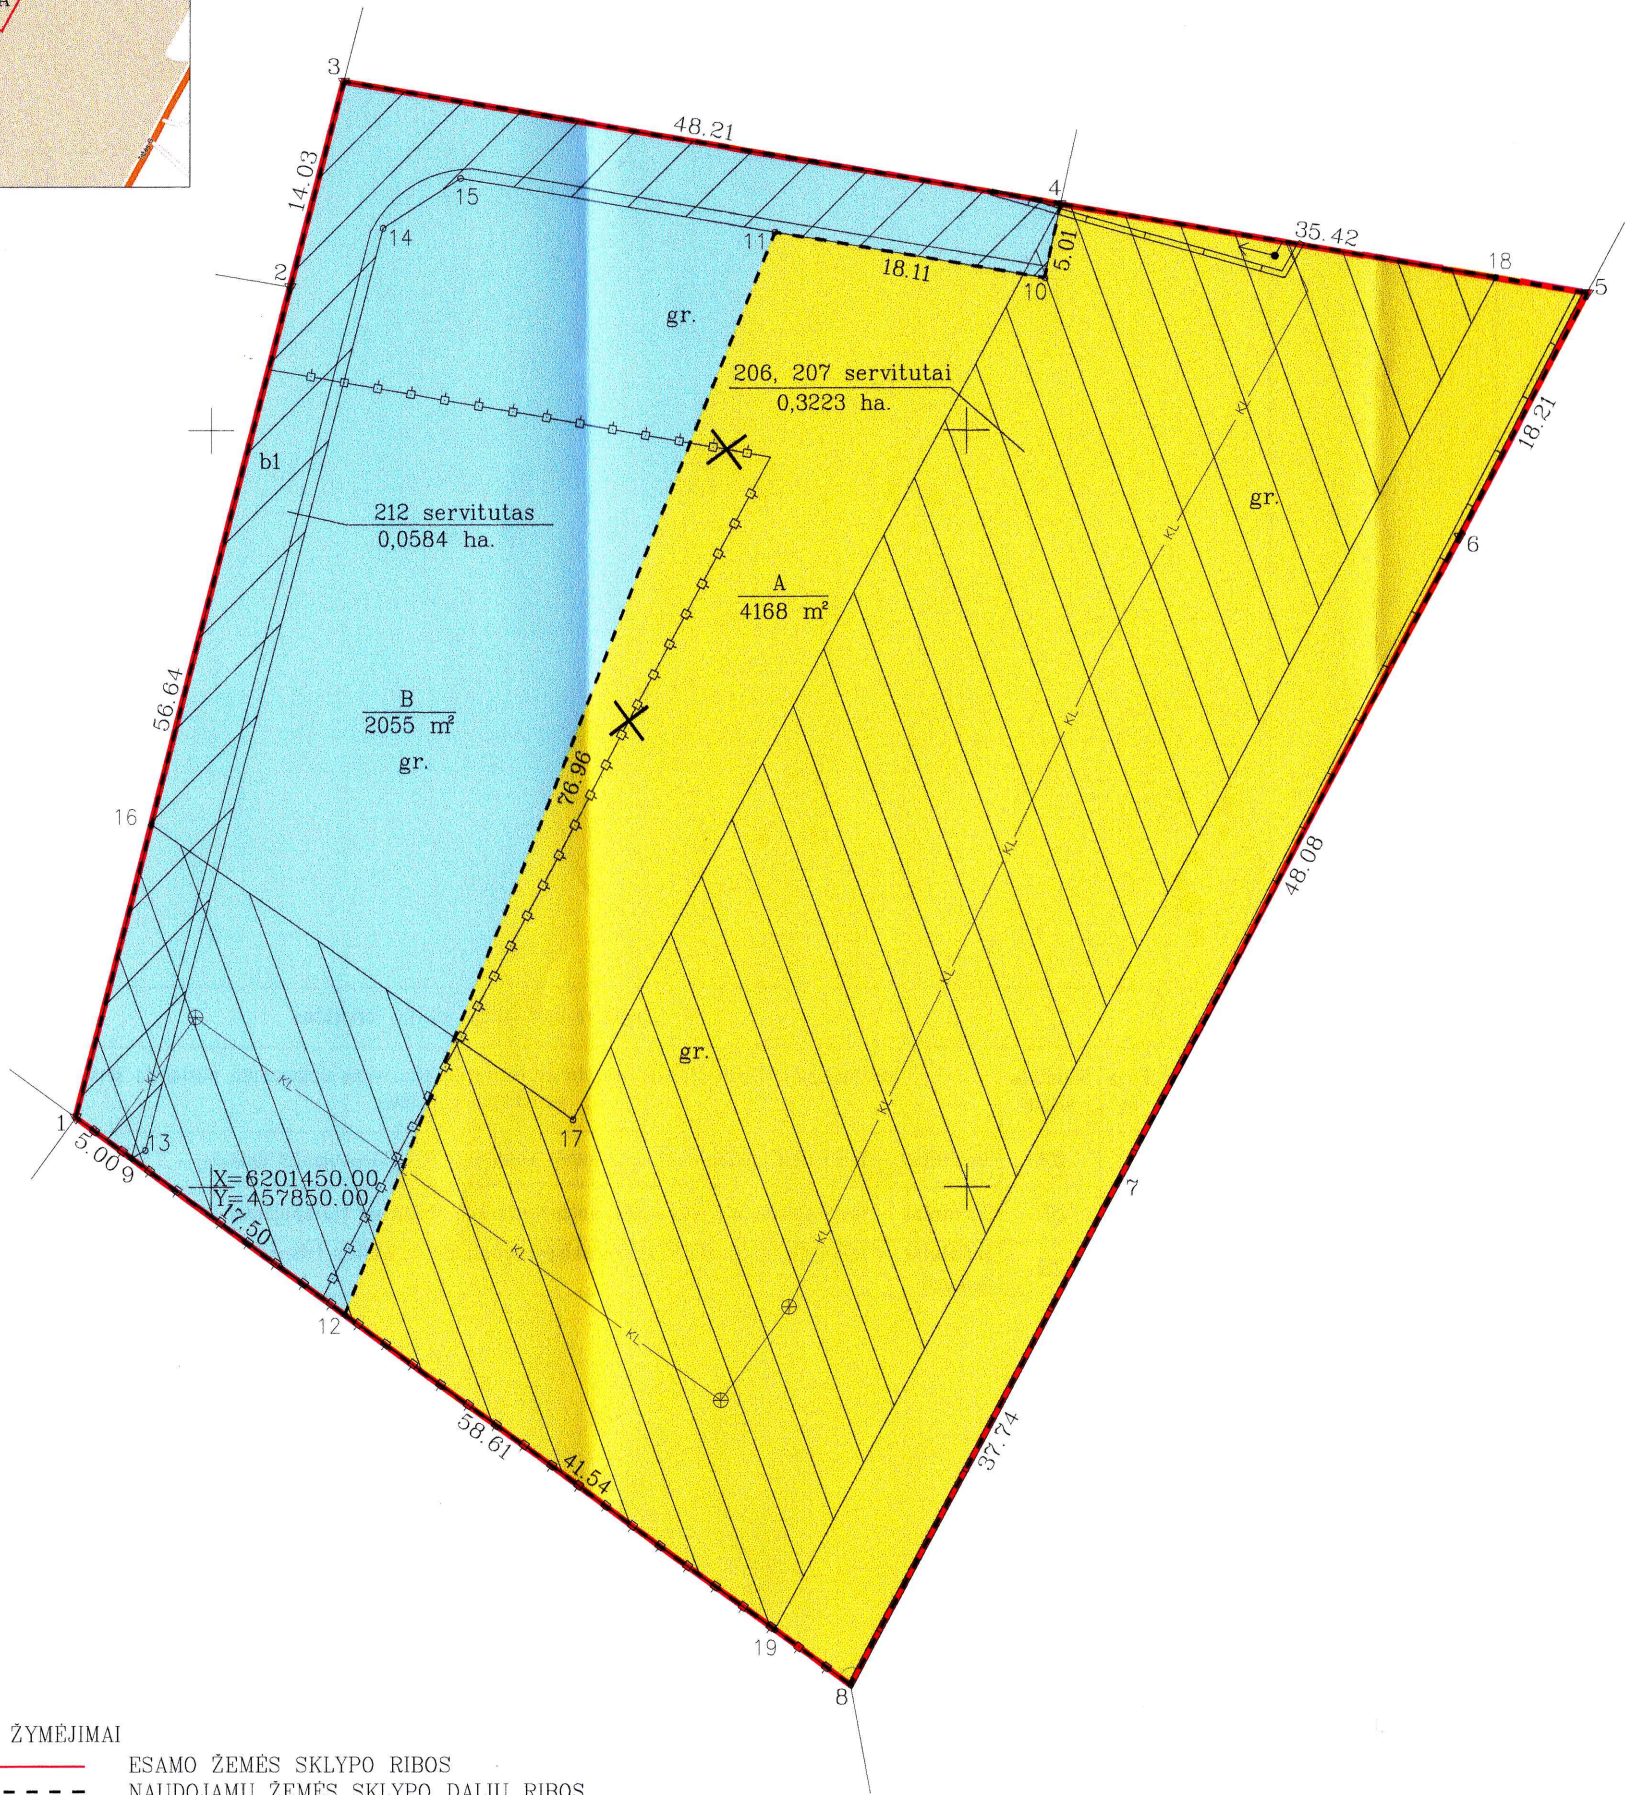

SUTARTINIAI ŽYMĖJIMAI

- ESAMO ŽEMĖS SKLYPO RIBOS
- - - NAUDOJAMŲ ŽEMĖS SKLYPO DALIŲ RIBOS

PRITARTA
Šiaulių miesto savivaldybės tarybos
2025 m. kovo d. sprendimu
Nr. T-

Kadastro:	vietovė	Šiaulių m.	blokas					sklypas						
Žemės sklypo kadastro Nr:			2	9	0	1	0	0	0	8	0	4	3	0

Savivaldybė	Šiaulių m. sav.
Seniūnija	
Gyvenamoji vietovė	Šiaulių m.
Gatvė, namo Nr.	Žemaitės g. 96M

Gretimybė	Gretimo žemės sklypo kadastro Nr.	Pastabos
1-2	2901/8: 472	Geodeziniai matavimai
2-3	2901/8: 381	Geodeziniai matavimai
3-4	2901/8: 387	Žemaitės g. 96K
4-5	2901/8: 388	Žemaitės g. 96L
5-8	2901/8: 426	Geodeziniai matavimai
8-1	2901/8: 485	Geodeziniai matavimai

Išskiriamos žemės sklypo dalys							
Privati				Valstybinė			
atskirai		bendrai		atskirai		bendrai	
ind.	m ²	ind.	m ²	ind.	m ²	ind.	m ²
				A	4168		
				B	2055		
				Iš viso:	6223		

A. Lietuvos Respublika
(Žemės sklypo dalies naudotojo (esamojo arba būsimojo) vardas, pavardė) (parašas) (data)

(Nuasmeninta)

50121

Aušros al. 66a-105, LT-76233 Šiauliai. Įm. k. 145755652,
El.p. mantasbalcytisgeo@gmail.com, Tel. +37060011063

Pareigos	Parašas	Vardas, pavardė	Data
			2025-01-16

(Nuasmeninta)

ŽEMĖS SKLYPO PLANAS M 1:500

Sklypo plotas 6223 m²

Žemės sklypo kadastro Nr. 2 9 0 1 0 0 0 8 0 4 3 0

KOORDINAČIŲ ŽINIARAŠTIS

Koordinatinių sistema LKS–94							
Taško Nr.	Kodas	X	Y	Taško Nr.	Kodas	X	Y
1	R	6201454.64	457840.99				
2	R	6201509.47	457855.21				
3	R	6201523.05	457858.74				
4	R	6201514.94	457906.26				
5	R	6201508.98	457941.18				
6	R	6201492.89	457932.65				
7	R	6201450.42	457910.11				
8	R	6201417.12	457892.36				
9	R	6201451.69	457845.03				
10	R	6201510.05	457905.19				
11	R	6201513.10	457887.34				
12	R	6201441.62	457858.81				
13	S	6201452.48	457845.60				
14	S	6201513.35	457861.39				
15	S	6201516.66	457866.51				
16	S	6201474.00	457846.01				
17	S	6201454.43	457873.90				
18	S	6201510.03	457935.04				
19	S	6201420.78	457887.31				
SKLYPO CENTRO KOORDINATĖS							
Koordinatinių sistema			Koordinatės X/Y				
Valstybinė LKS–1994			X=6201477 Y=457886				
Žiniaraštį sudarė				(Nuasmeninta)			
				2025-01-16 (data)			

Duomenys apie žemės sklypo servitutus			
Eilės Nr	Servituto kodas	Nekilnojamojo turto registre įrašyto ar teritorijų planavimo dokumente nustatyto servituto pavadinimas ir rūšis	Servituto plotas, m²
1	206	Servitutas – teisė tiesti požemines, antžemines komunikacijas (tarnaujantis daiktas)	3223
2	207	Servitutas – teisė aptarnauti požemines, antžemines komunikacijas (tarnaujantis daiktas)	3223
3	212	Servitutas – teisė ribotai naudotis žemės sklypo dalimi kitais tikslais (visuomenės poreikiams, tarnaujantis daiktas)	584