


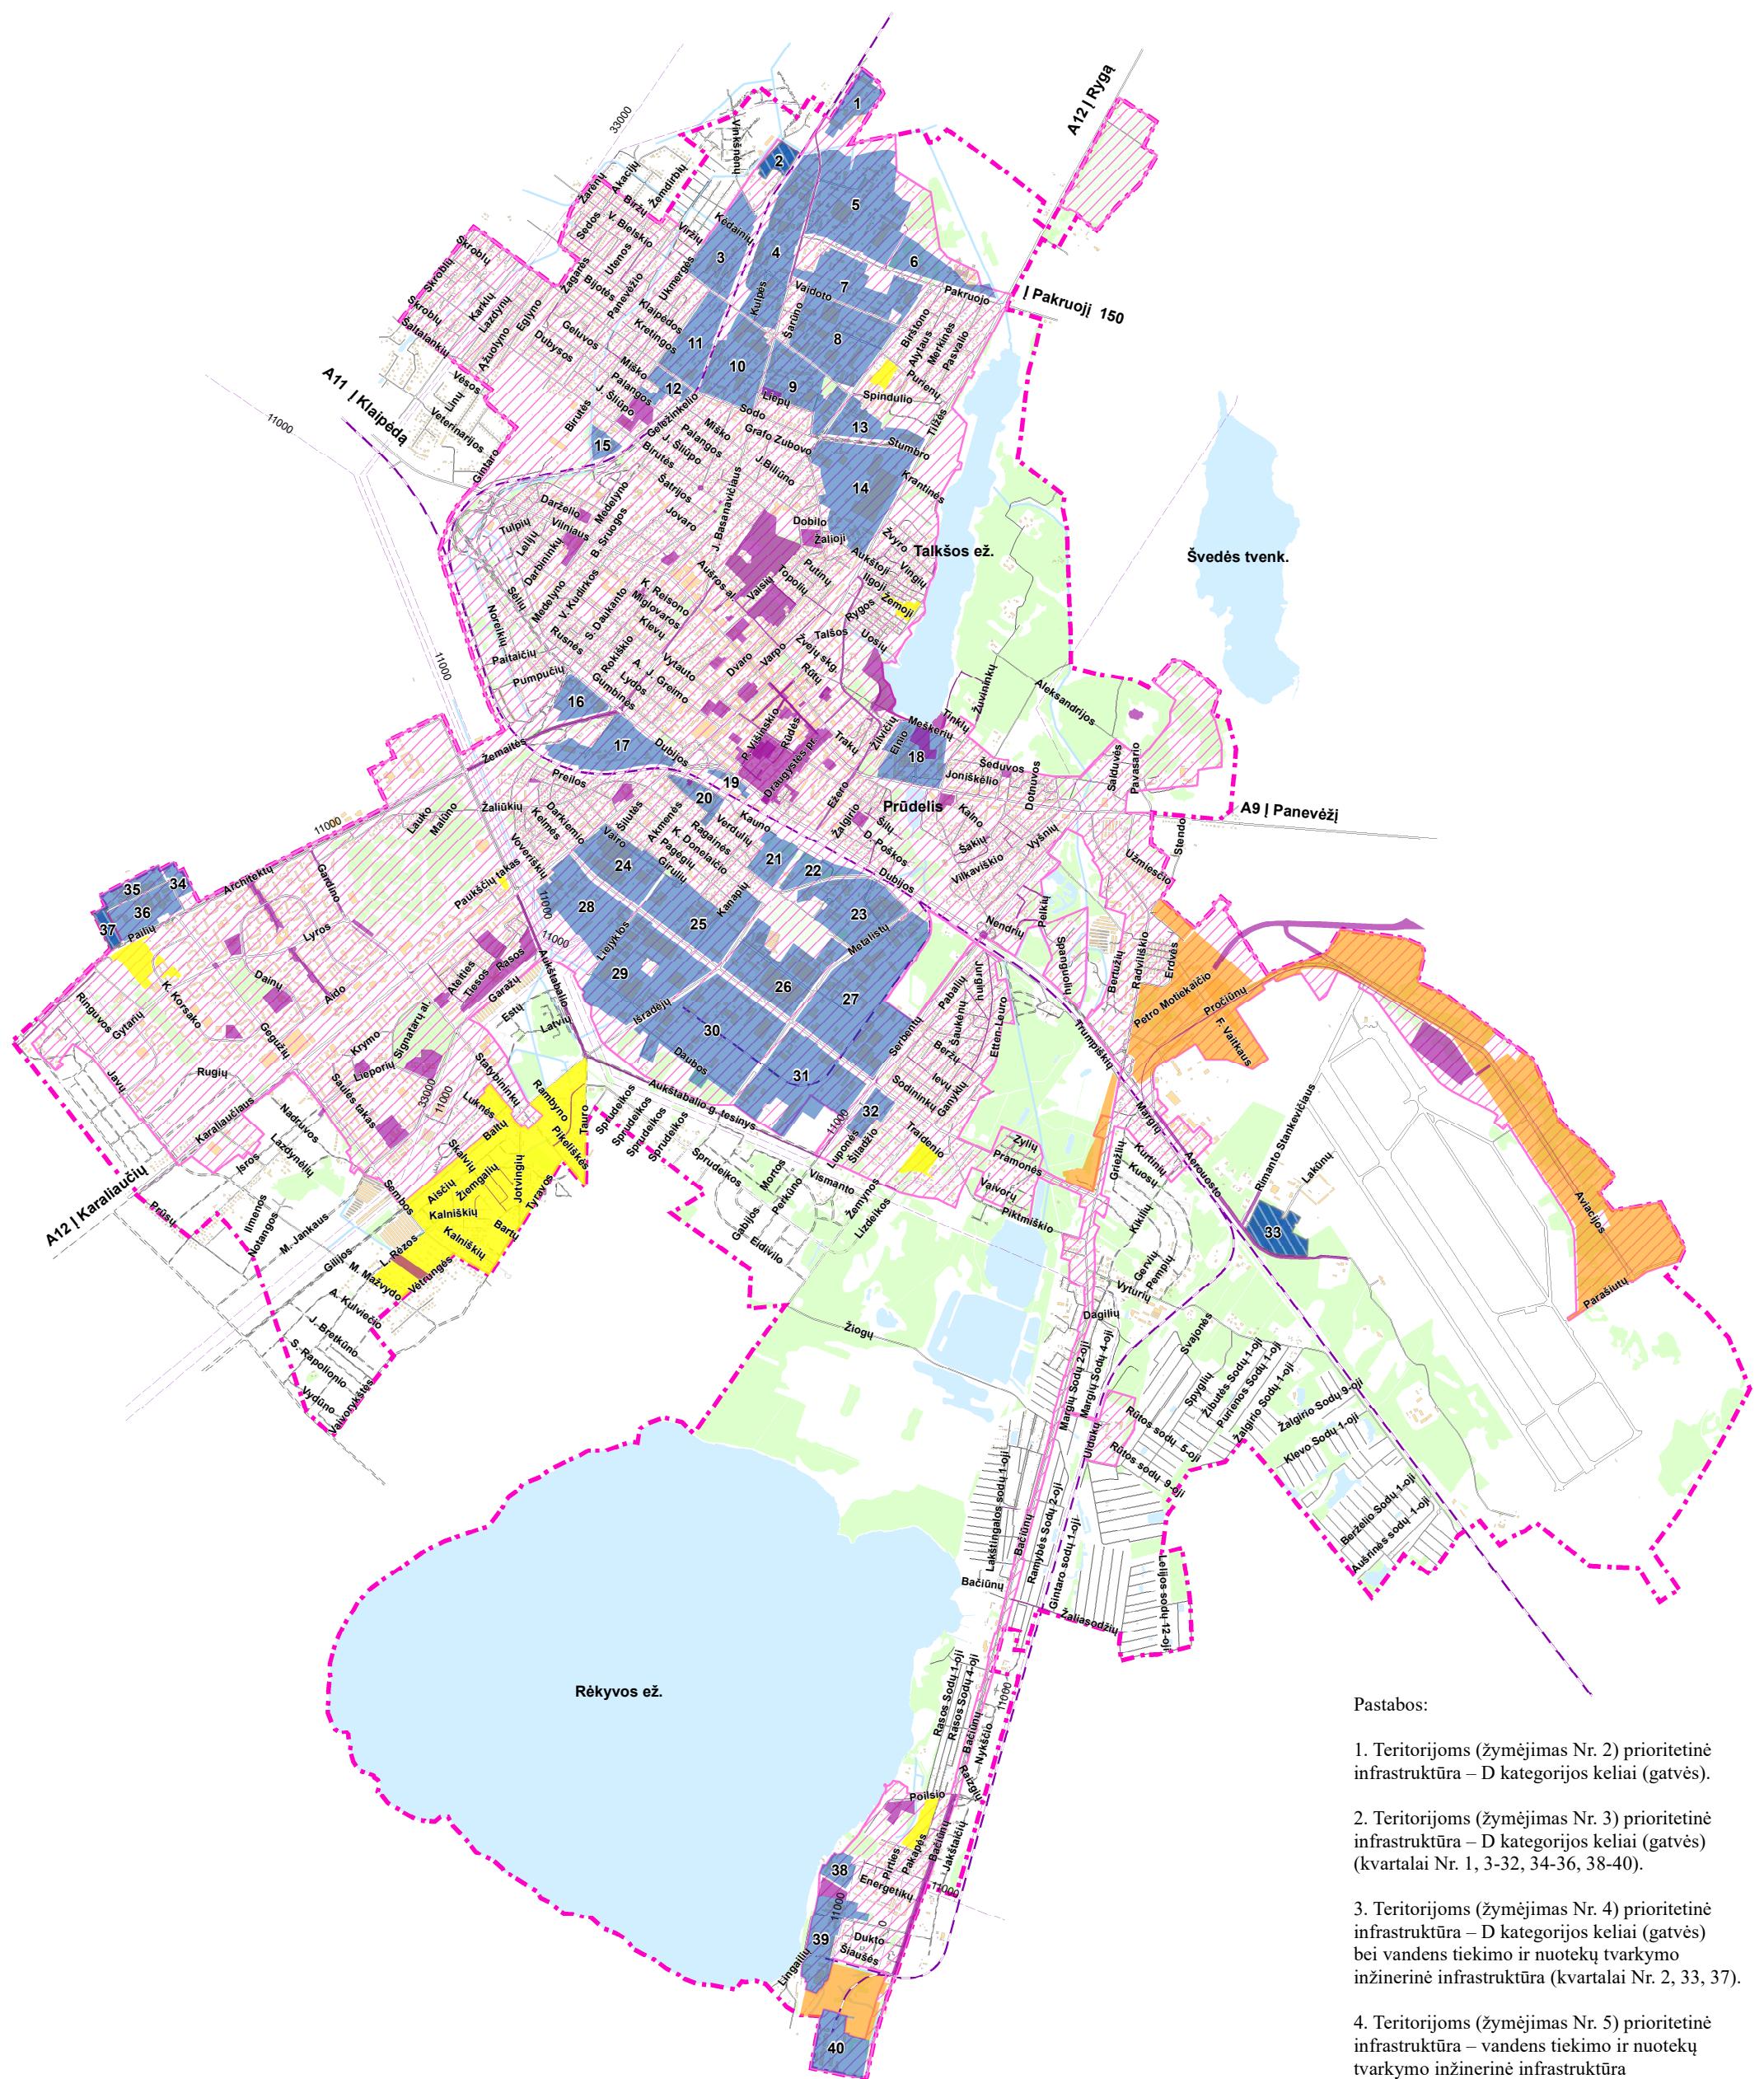

Prioritetinė savivaldybės infrastruktūra (schema)



Žymėjimai

- 1. Infrastruktūra nurodyta strateginiame Savivaldybės veiklos plane
- 2. Infrastruktūros plėtra būtina užtikrinti investicijas Savivaldybės teritorijoje (žiūrėti pastabą Nr. 1)
- 3. Infrastruktūra plėtojama iki vystomų pramonės ir sandėliavimo, komercijos objektų teritorijų (žiūrėti pastabą Nr. 2)
- 4. Infrastruktūra plėtojama iki vystomų pramonės ir sandėliavimo, komercijos objektų teritorijų (žiūrėti pastabą Nr. 3)
- 5. Infrastruktūros plėtra būtina, siekiant užtikrinti viešajį interesą (žiūrėti pastabą Nr. 4)
- Esama viešojo geriamojo vandens tiekimo ir nuotekų tvarkymo teritorija
- Miesto administracinė riba