




ŠIAULIŲ MIESTO DARNAUS JUDUMO PLANAS

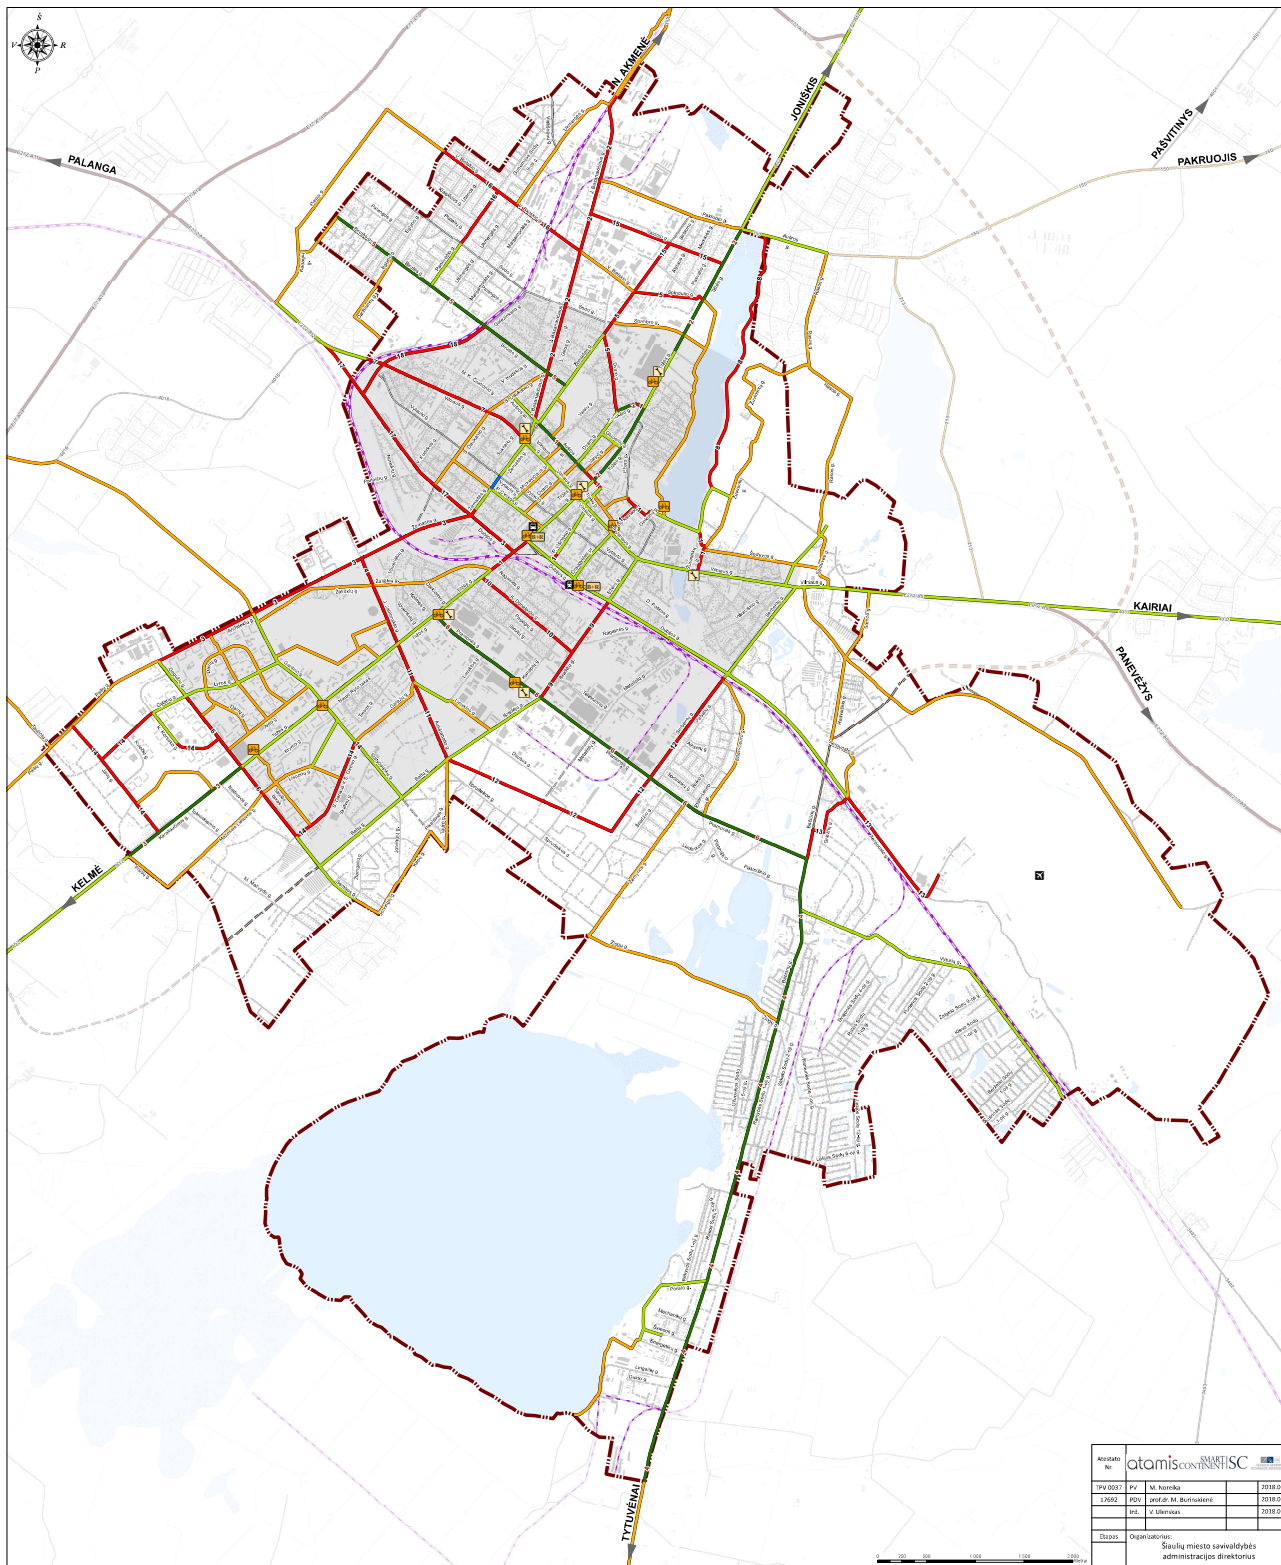

DVIRAČIŲ TINKLO PLĖTROS SCHEMA M 1:25 000

SUTARTINIAI ŽENKLAI

- Šiaulių m. administracinė riba
- Pašto stacija
- Susisiekimo infrastruktūra**
 - Autobusų stotis
 - Geležinkelio stotis
 - Tarptautinės Šiaulių oro uostas
 - Esama dviejų lygių sankryža, viadukas, tunelis
 - Perspektyvinė dviejų lygių sankryža, viadukas, tunelis
 - Magistralinis kelias (linijos Nr.)
 - Krašto kelias (linijos Nr.)
 - Apieštinis kelias (linijos Nr.)
 - Vietinės reikšmės kelias, gatvė
 - Geležinkelis
 - Planuojamas aplinkkelis
- Gatvės**
 - Esama 0 kategorijos gatvė
 - Planuojama B kategorijos gatvė
 - Esama C kategorijos gatvė
 - Planuojama C kategorijos gatvė
 - Esama D kategorijos gatvė
 - Planuojama D kategorijos gatvė
 - Esama E kategorijos gatvė
- Pėsčiųjų ir dviračių infrastruktūra**
 - Perspektyvinė "Palki dviračių ir važiuoklės" (Bike & Ride) sistemos aikštelės vieta
 - Dviračių dalinimosi (Bike Sharing) sistemos aikštelė
 - Perspektyvinė dviračių remonto stotelė
 - Perspektyvinė dviračių dalinimosi (Bike Sharing) sistemos zona
 - Esamas dviračių takas
 - Esamas pėsčiųjų ir dviračių takas
 - Esamas pėsčiųjų ir dviračių takas, kurį siūloma rekonstruoti (iki 2030 m.) (tako rekonstrukcijos eilės numeris)
 - Planuojamas pėsčiųjų ir dviračių takas (iki 2030 m.) (tako įrengimo eilės numeris)
 - Planuojamas pėsčiųjų ir dviračių takas (po 2030 m.)

Ataskaita Nr. atomis SMART CONTINENTISC				Projekto pavadinimas: Šiaulių miesto darnaus judumo planas			
TPV 0301	PV	M. Norika	2018.01	Ištyrinio pavadinimas: Dviračių tinklo plėtros schema M 1:25 000			
1.1652	PDV	prof. dr. M. Butkavičius	2018.01				
	IS	V. Ušienis	2018.01				
Elpas:				Būtinio būmo: AI-165-1009			
Organizatorius: Šiaulių miesto savivaldybės administracijos direktorius				Lapa: 1			