

LIETUVOS RESPUBLIKOS VYRIAUSYBĖ

NUTARIMAS

**DĖL LIETUVOS RESPUBLIKOS VYRIAUSYBĖS 2008 M. RUGSĖJO 3 D.
NUTARIMO NR. 872 „DĖL TARPTAUTINIŲ ORO UOSTŲ TERITORIJŲ
RIBŲ IR PLOTŲ PATVIRTINIMO“ PAKEITIMO**

2014 m.

d. Nr.

Vilnius

Lietuvos Respublikos Vyriausybė n u t a r i a:

Pakeisti Lietuvos Respublikos Vyriausybės 2008 m. rugsėjo 3 d. nutarimą Nr. 872 „Dėl tarptautinių oro uostų teritorijų ribų ir plotų patvirtinimo“ ir išdėstyti jį nauja redakcija:

„LIETUVOS RESPUBLIKOS VYRIAUSYBĖ

NUTARIMAS

**DĖL TARPTAUTINIŲ ORO UOSTŲ TERITORIJŲ RIBŲ IR PLOTŲ
PATVIRTINIMO**

Vadovaudamasi Lietuvos Respublikos aviacijos įstatymo 44 straipsnio 2 dalimi, Lietuvos Respublikos Vyriausybė n u t a r i a:

Patvirtinti:

1. Tarptautinio Vilniaus oro uosto teritorijos ribas ir plotą (342,5965 hektaro), kurį sudaro trys žemės sklypai: sklypas Nr. 1, kurio plotas – 341,0186 hektaro, sklypas Nr. 2, kurio plotas – 1,0283 hektaro, ir sklypas Nr. 3, kurio plotas – 0,5496 hektaro, Vilniaus miesto savivaldybės teritorijoje, pagal sklypų Nr. 1 ir Nr. 2 (Rodūnios kelias 2) planus, patvirtintus Vilniaus miesto savivaldybės administracijos direktoriaus 2012 m. liepos 10 d. įsakymu Nr. 30-1387 „Dėl sklypų Nr. 1 ir Nr. 2 Rodūnios kelias 2 planų, prilyginamų detaliojo teritorijų planavimo dokumentui, tvirtinimo“, prilyginamus detaliojo teritorijų planavimo dokumentui, ir detalųjį planą, patvirtintą Vilniaus miesto savivaldybės valdybos 2001 m. birželio 28 d. sprendimu Nr. 1371V „Dėl žemės sklypo Rodūnios kelias 3 nedidelių veiklos mastų detaliojo plano tvirtinimo“, ir jų pagrindu parengtus žemės sklypų planus (1, 2, 3 priedai).


2. Tarptautinio Kauno oro uosto teritorijos ribas ir plotą (438,37 hektaro, iš jų Kauno rajono savivaldybės teritorijoje – 437,0945 hektaro, Jonavos rajono savivaldybės teritorijoje – 1,2755 hektaro) pagal Tarptautinio Kauno oro uosto detalųjį planą, patvirtintą Kauno rajono savivaldybės tarybos 2008 m. kovo 6 d. sprendimu Nr. TS-102 „Dėl sklypo Kauno r. sav., Karmėlavos sen., Karmėlavos II k., kadastrinis Nr. 5233/0007:34, ribų tikslinimo (plėtros) detaliojo plano tvirtinimo“ ir Jonavos rajono savivaldybės tarybos 2008 m. kovo 27 d. sprendimu Nr. 1 TS-89 „Dėl kitos paskirties žemės sklypo (kad. Nr. 5233/0007:34) Karmėlavos II k., Karmėlavos sen., Kauno r. sav., detaliojo plano tvirtinimo“, ir šio detaliojo plano pagrindu parengtus žemės sklypų planus (4, 5 priedai).


3. Tarptautinio Palangos oro uosto teritorijos ribas ir plotą (161,3242 hektaro, iš jų 157,0592 hektaro sklypas ir 4,2650 hektaro sklypas) pagal Tarptautinio Palangos oro uosto detalųjį planą, patvirtintą Palangos miesto savivaldybės tarybos 2004 m. balandžio 1 d. sprendimu Nr. 36 „Dėl

žemės sklypo Liepojos plentas 1 detaliojo plano patvirtinimo“, ir šio detaliojo plano pagrindu parengtus Tarptautinio Palangos oro uosto žemės sklypų planus (6, 7 priedai).“

Ministras Pirmininkas


Susisiekimo ministras

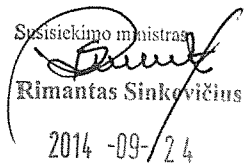Susisiekimo ministras

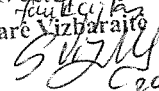Rimantas Sinkovičius
2014-09-24

Teisės skyriaus
vyriausioji specialistė, vykdanti
15-ojo priedo parengimą
Gintarė Vizbaraitė

2014-09-23

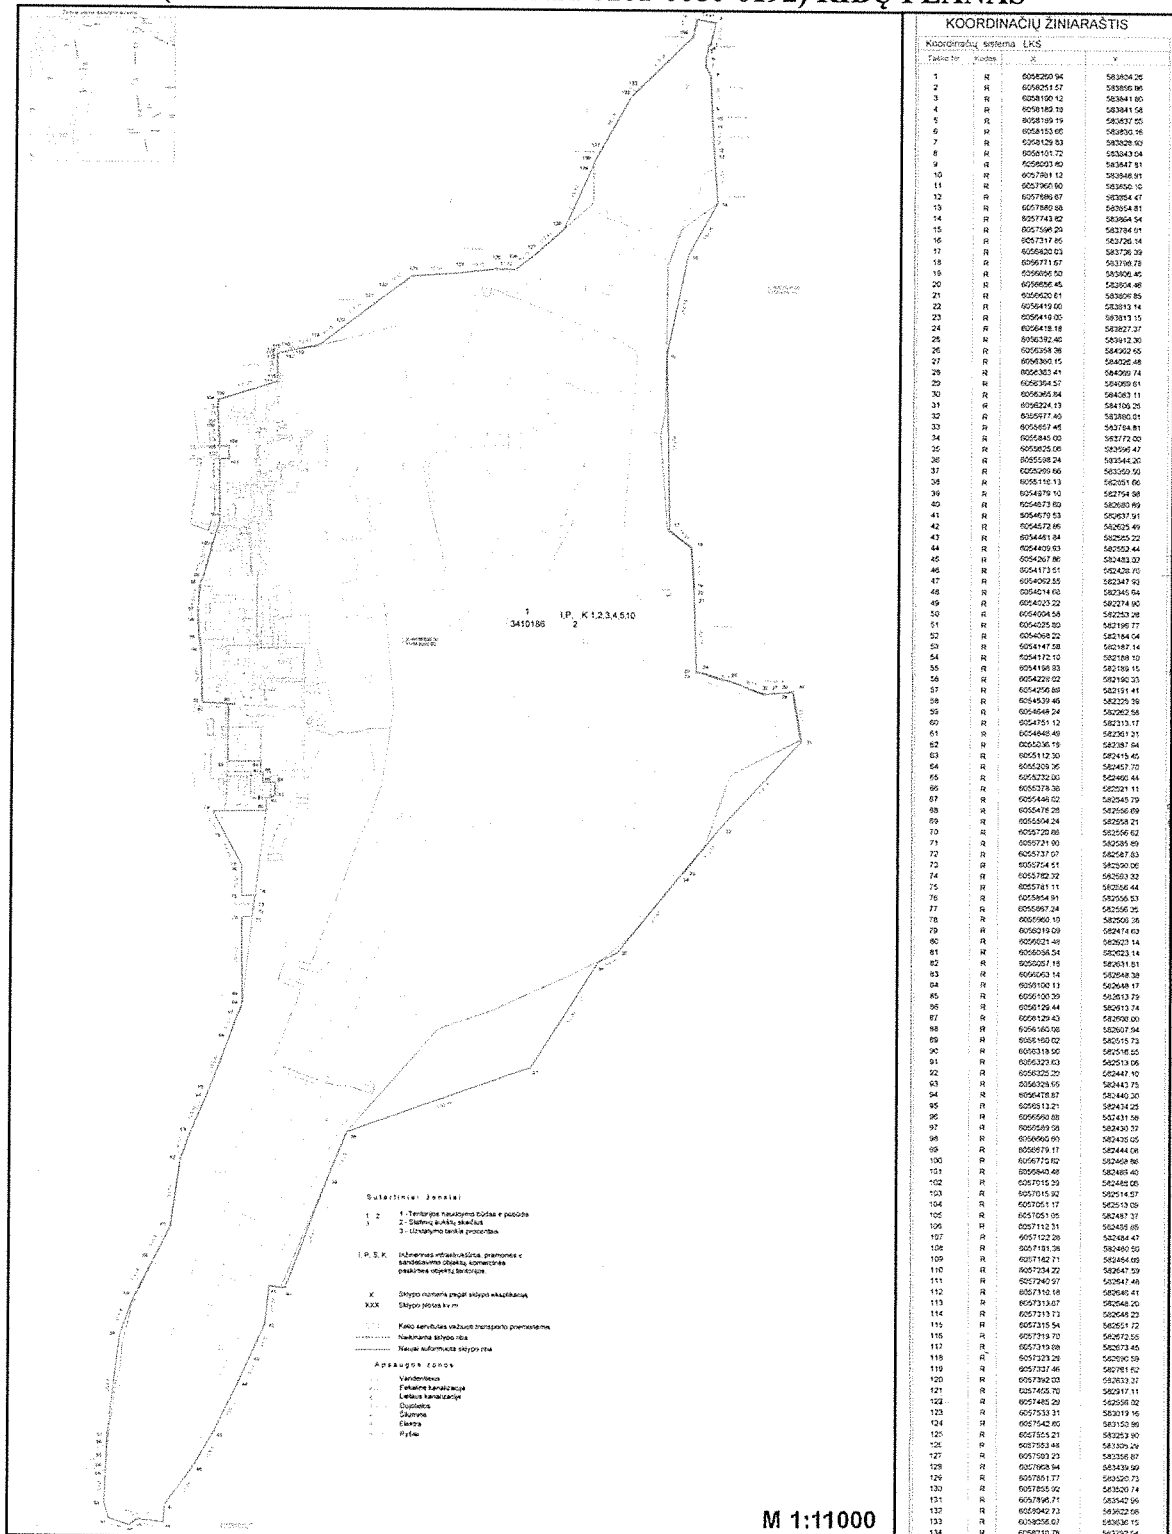Lietuvos Respublikos Vyriausybės
2008 m. rugsejo 3 d. nutarimo Nr. 872
1 priedas
(Lietuvos Respublikos Vyriausybės
2014 m. d. nutarimo Nr.
redakcija)

**TARPTAUTINIO VILNIAUS ORO UOSTO ŽEMĖS SKLYPO NR. 1
(SKLYPO KADASTRINIS NR. 0101-0080-0192) RIBŲ PLANAS**




Teisės skyriaus
vyriausioji specialistė
Ts redagė *pschodurov*
Gintarė Vizbaraitė
G. Vizbaraitė
2014-09-22

Susisiekimo ministras
Rimantas Sinkevičius
2014-09-22

Lietuvos Respublikos Vyriausybės
2008 m. rugsėjo 3 d. nutarimo Nr. 872
2 priedas
(Lietuvos Respublikos Vyriausybės
2014 m. d. nutarimo Nr.
redakcija)

**TARPTAUTINIO VILNIAUS ORO UOSTO ŽEMĖS SKLYPO NR. 2
(SKLYPO KADASTRINIS NR. 0101-0080-0192) RIBŲ PLANAS**

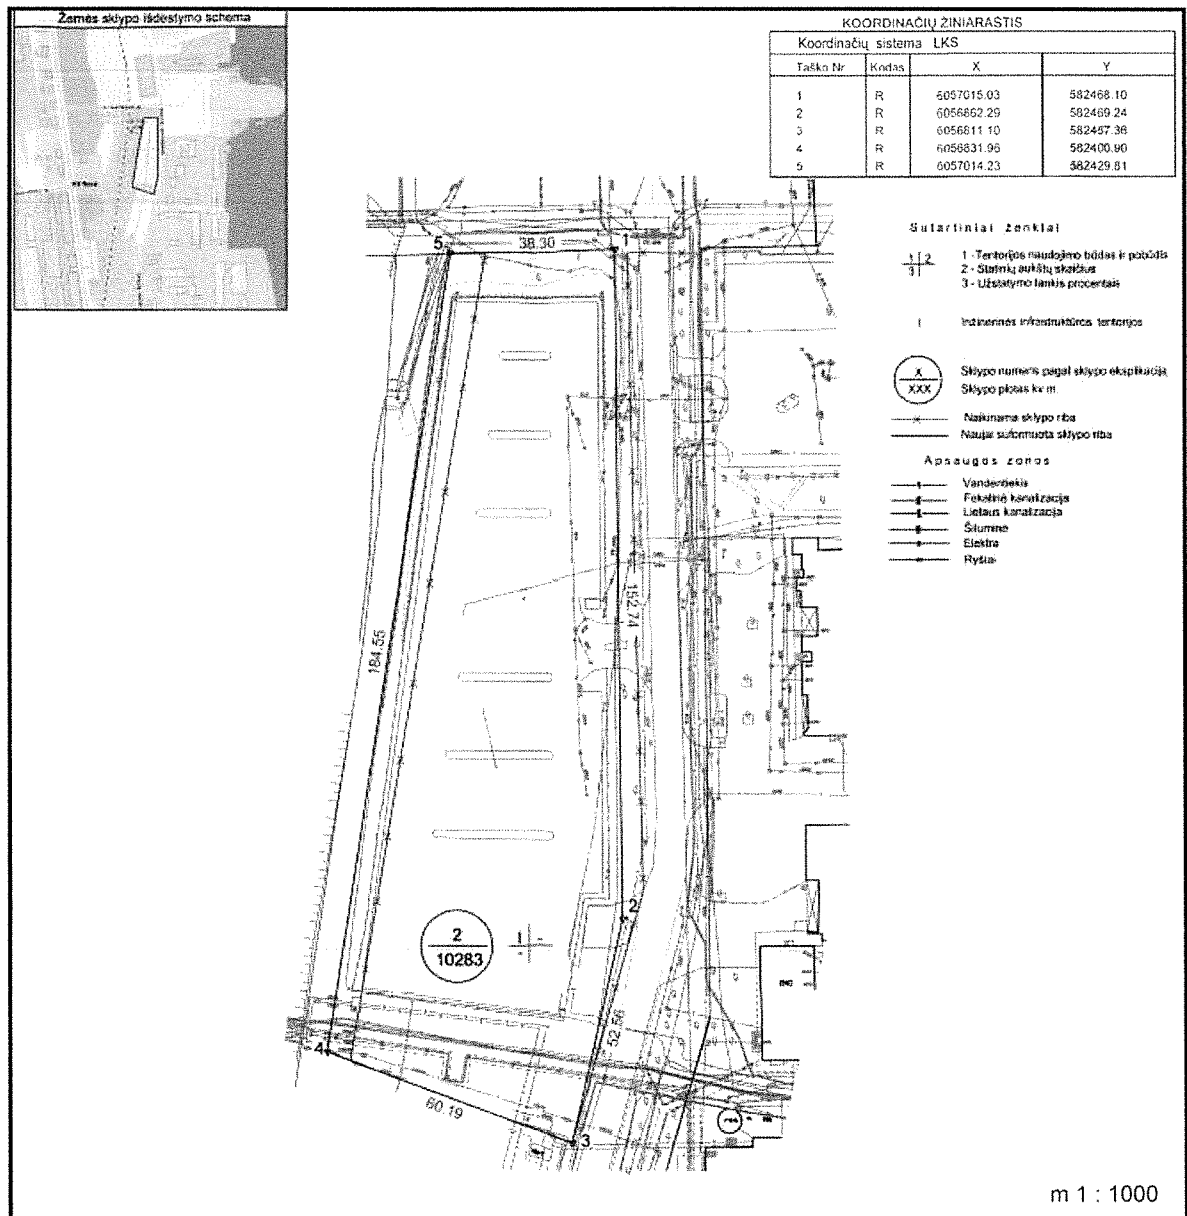


Teisės skyriaus
vyriausioji specialistė
Vyriausybės sekretorė
Gintarė Vizbaraitė
2014-09-23

Susisiekimo ministras
Rimantas Sinkevičius
2014-09-24

Lietuvos Respublikos Vyriausybės
2008 m. rugsėjo 3 d. nutarimo Nr. 872
3 priedas
(Lietuvos Respublikos Vyriausybės
2014 m. d. nutarimo Nr.
redakcija)

**TARPTAUTINIO VILNIAUS ORO UOSTO ŽEMĖS SKLYPO NR. 3
(SKLYPO KADASTRINIS NR. 0101-0080-0159) RIBŲ PLANAS**

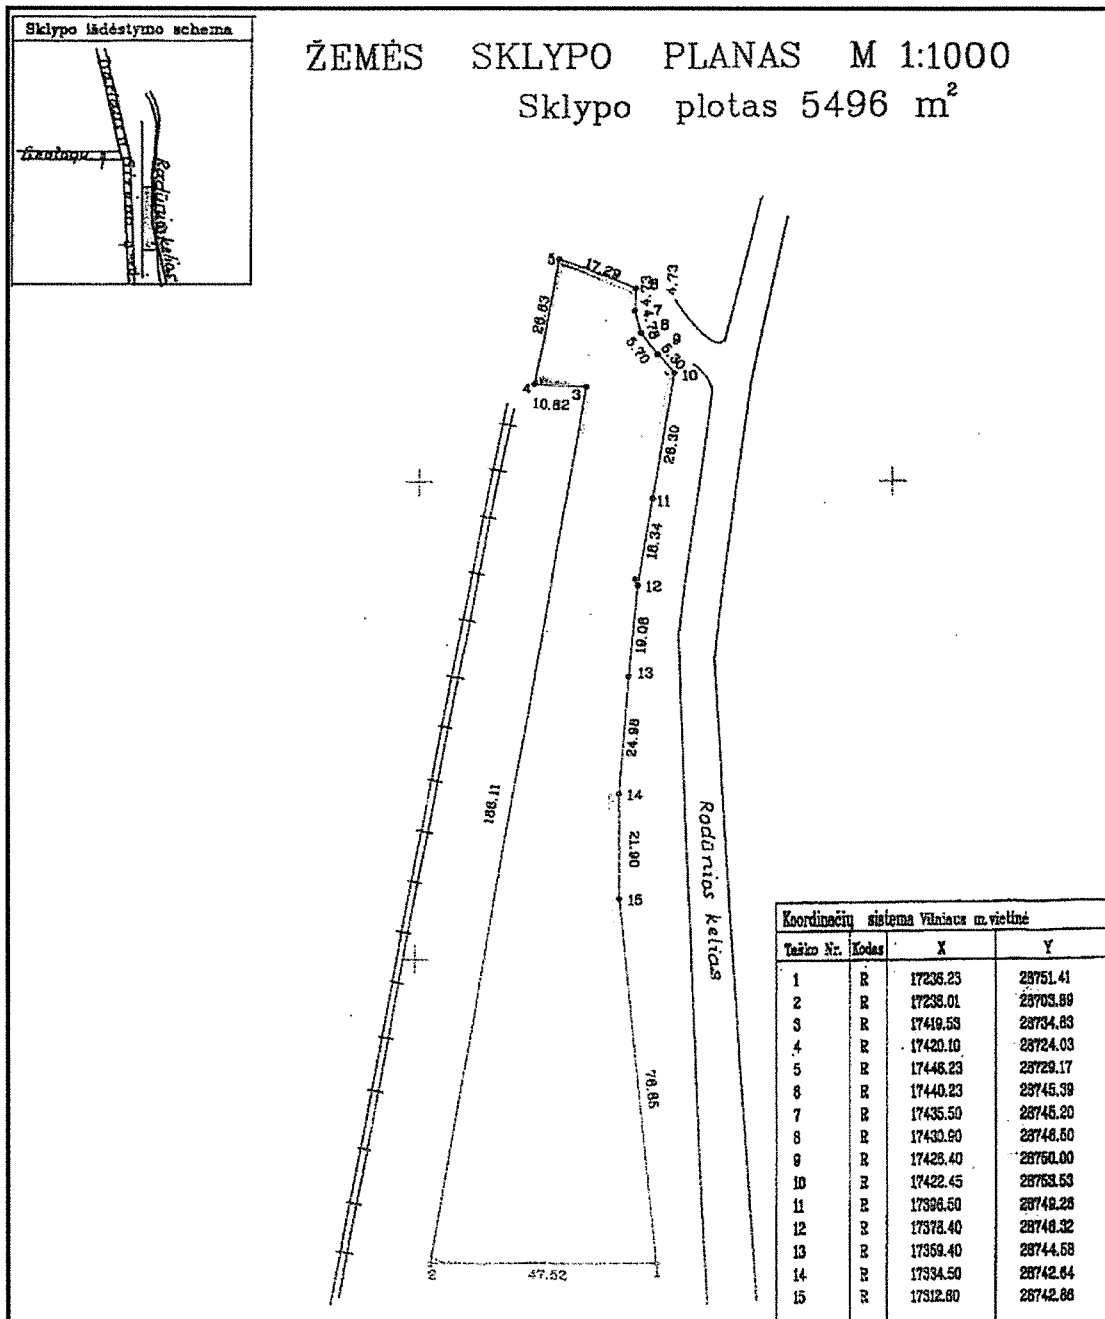


Teisės skyriaus
vyriausioji specialistė, vyriausioji specialistė
TS vedėjo pavaduotoja
Gintarė Vizbaraitė
2014-09-23

Susisiekimo ministras
Rimantas Sinkevičius
2014-09-24

Lietuvos Respublikos Vyriausybės
2008 m. rugsejo 3 d. nutarimo Nr. 872
4 priedas
(Lietuvos Respublikos Vyriausybės
2014 m. d. nutarimo Nr.
redakcija)

**TARPTAUTINIO KAUNO ORO UOSTO ŽEMĖS SKLYPO
(SKLYPO KADASTRINIS NR. 5233/0007:34) KAUNO RAJONE RIBŲ PLANAS**

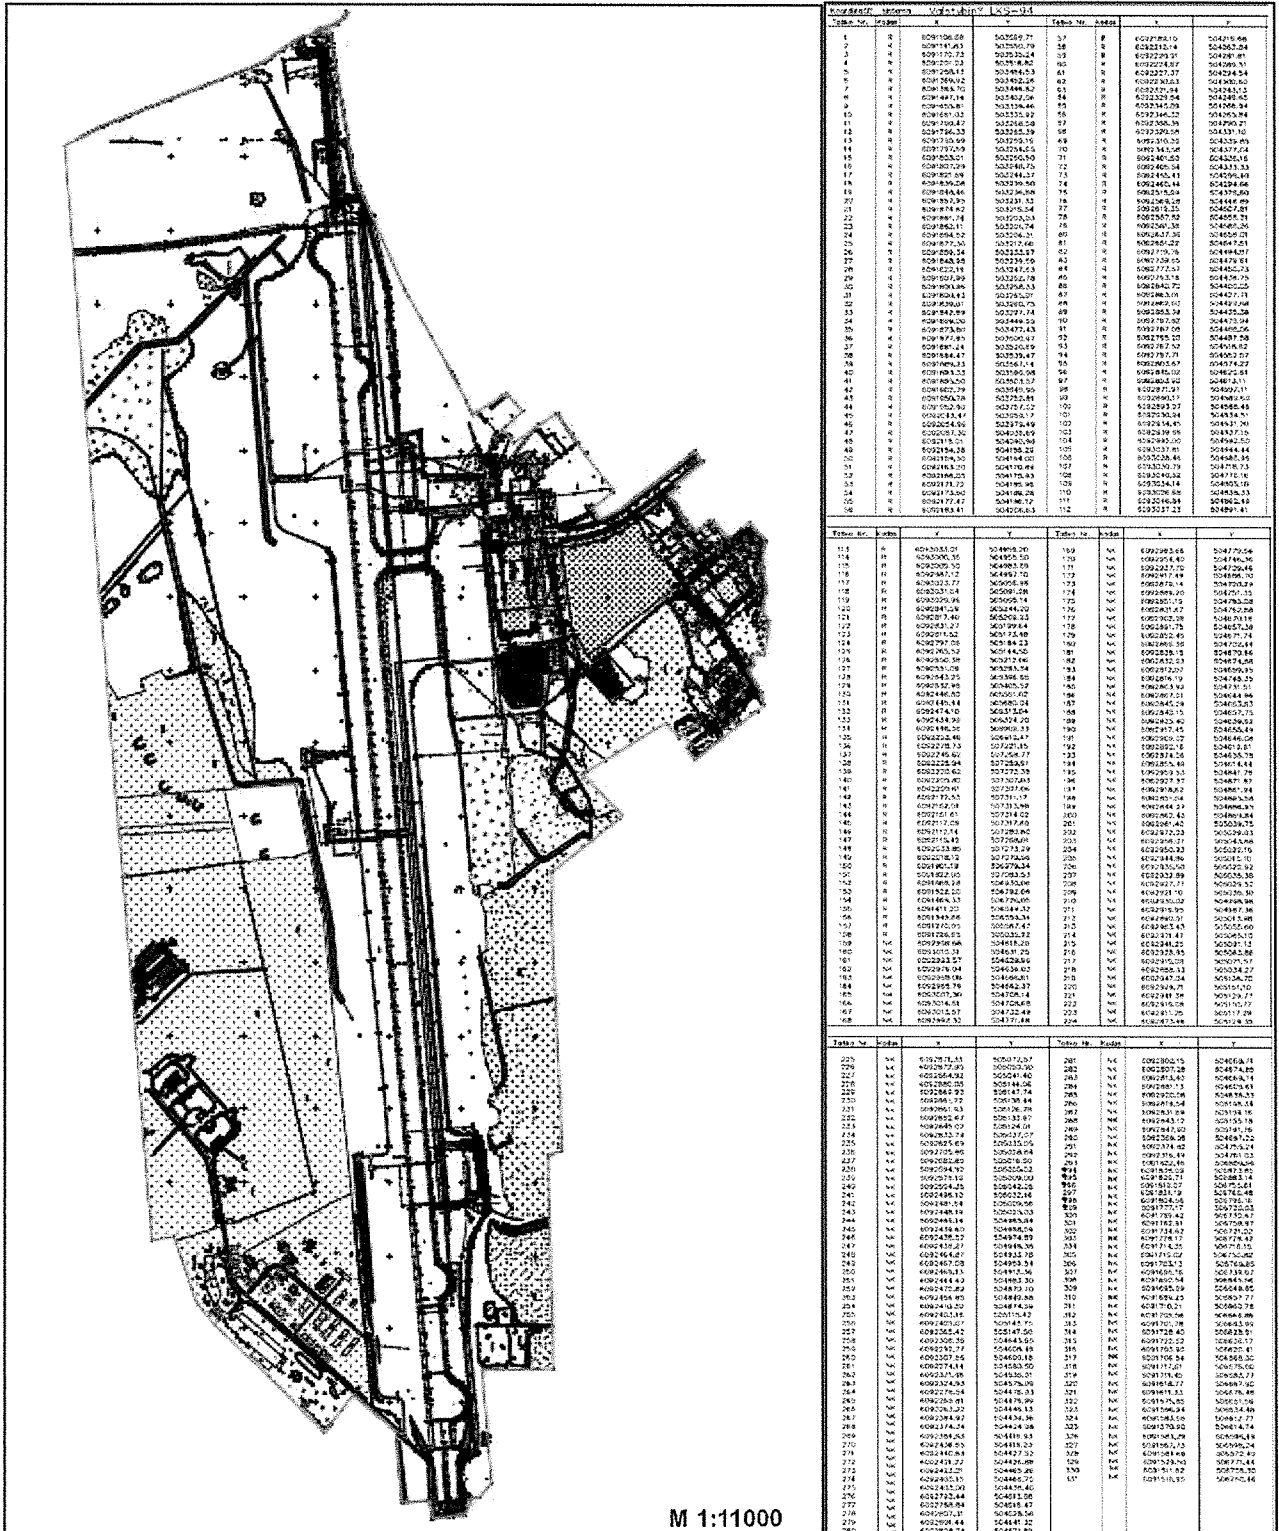


Teisės skyriaus
vyriausioji specialistė
Nijolė Dabulienė
Gintarė Vizbaraitė
2014-09-23

Susisiekimo ministras
Rimantas Sinkevičius
2014-09-24

Lietuvos Respublikos Vyriausybės
2008 m. rugsėjo 3 d. nutarimo Nr. 872
5 priedas
(Lietuvos Respublikos Vyriausybės
2014 m. d. nutarimo Nr.
redakcija)

**TARPTAUTINIO KAUNO ORO UOSTO ŽEMĖS SKLYPO
(SKLYPO KADASTRINIS NR. 5233/0007:34) JONAVOS RAJONE RIBŲ PLANAS**

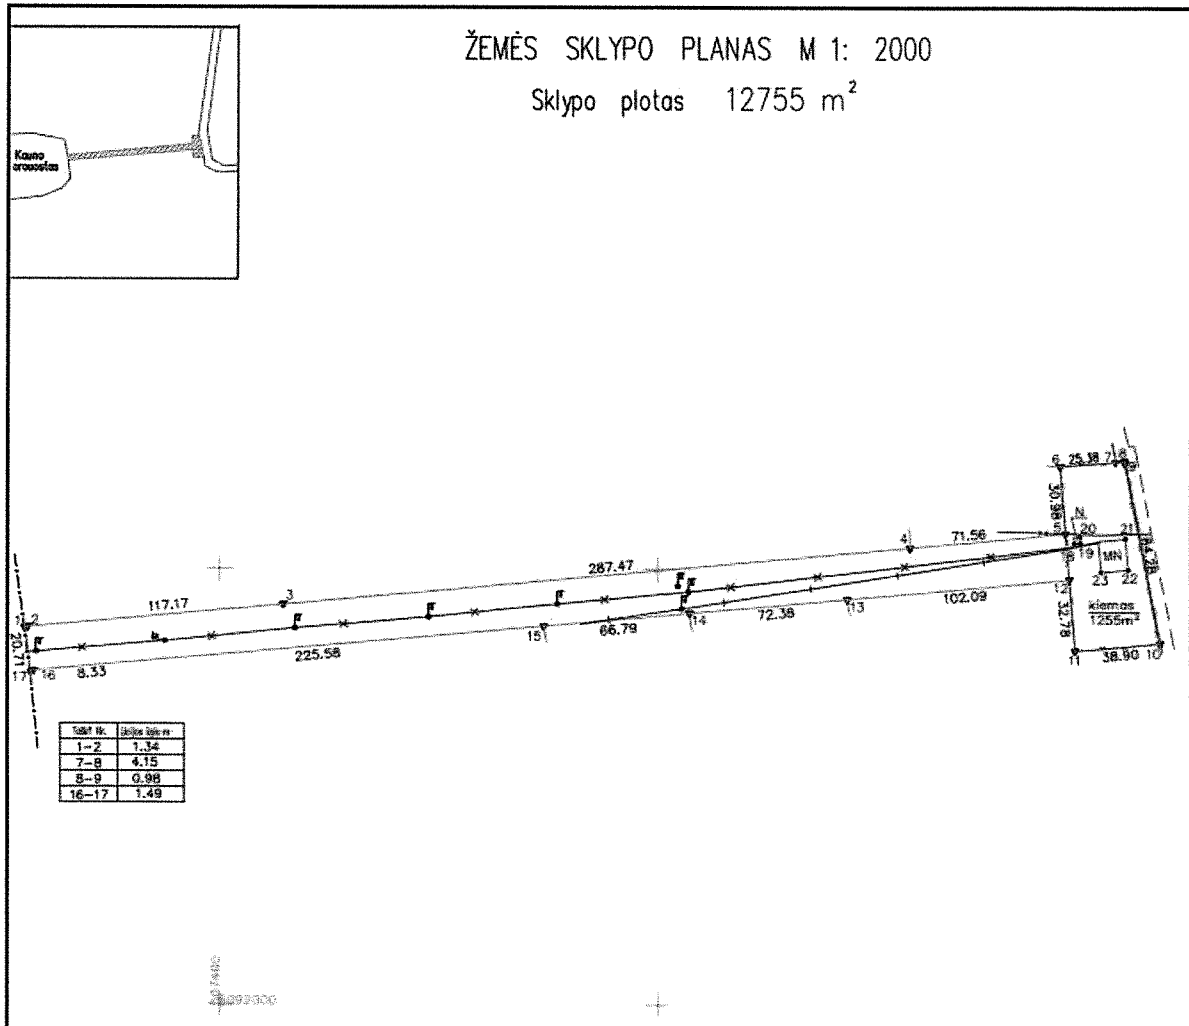


Teisės skyriaus
vyriausioji specialistė, *vyriausioji specialistė*
TS vedėja *pavardutė*
Gintarė Vizbaraitė *paruškis*
G. Vizbaraitė
2014-09-23

Sąsistiekimo ministras
Rimantas Sinkas
Rimantas Sinkas
2014-09-24

Lietuvos Respublikos Vyriausybės
2008 m. rugsėjo 3 d. nutarimo Nr. 872
6 priedas
(Lietuvos Respublikos Vyriausybės
2014 m. d. nutarimo Nr.
redakcija)

**TARPTAUTINIO PALANGOS ORO UOSTO ŽEMĖS SKLYPO NR. 1
(SKLYPO KADASTRINIS NR. 4400-0303-5790) RIBŲ PLANAS**

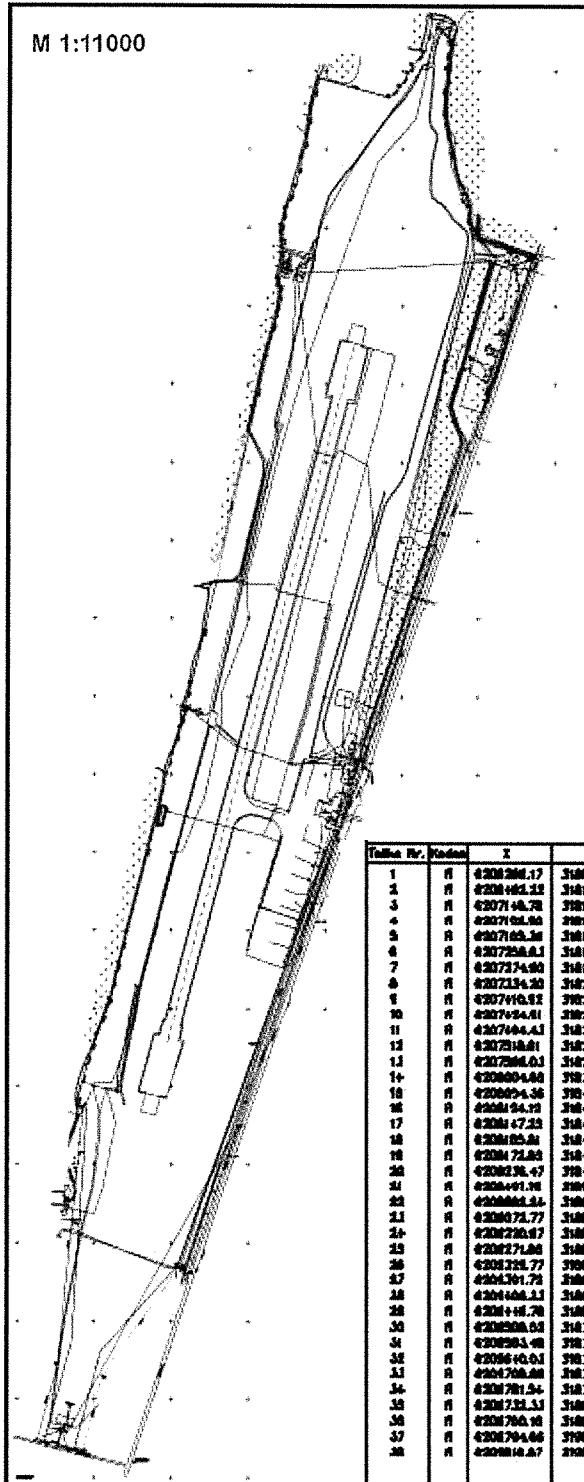


Kolono Nr.	Kodas	X	Y	Kolono Nr.	Kodas	X	Y	Kolono Nr.	Kodas	X	Y
1	R	4208266.17	34801.14	36	R	4208000.20	34800.00	77	R	4208348.58	348178.58
2	R	4208266.17	34800.00	37	R	4208000.20	34800.00	78	R	4208348.58	348178.58
3	R	4208266.17	34800.00	38	R	4208000.20	34800.00	79	R	4208348.58	348178.58
4	R	4208266.17	34800.00	39	R	4208000.20	34800.00	80	R	4208348.58	348178.58
5	R	4208266.17	34800.00	40	R	4208000.20	34800.00	81	R	4208348.58	348178.58
6	R	4208266.17	34800.00	41	R	4208000.20	34800.00	82	R	4208348.58	348178.58
7	R	4208266.17	34800.00	42	R	4208000.20	34800.00	83	R	4208348.58	348178.58
8	R	4208266.17	34800.00	43	R	4208000.20	34800.00	84	R	4208348.58	348178.58
9	R	4208266.17	34800.00	44	R	4208000.20	34800.00	85	R	4208348.58	348178.58
10	R	4208266.17	34800.00	45	R	4208000.20	34800.00	86	R	4208348.58	348178.58
36	R	4208266.17	34800.00	71	R	4208000.20	34800.00				
37	R	4208266.17	34800.00	72	R	4208000.20	34800.00				
38	R	4208266.17	34800.00	73	R	4208000.20	34800.00				
39	R	4208266.17	34800.00	74	R	4208000.20	34800.00				
40	R	4208266.17	34800.00	75	R	4208000.20	34800.00				

Teisės skyriaus
vyriausioji specialistė
Vilhelma TS
Gintarė Vizbaraitė
2014-05-23

Susisiekimo ministras
Rimantas Sinkavičius
2014-09-24

Lietuvos Respublikos Vyriausybės
2008 m. rugšėjo 3 d. nutarimo Nr. 872
7 priedas
(Lietuvos Respublikos Vyriausybės
2014 m. d. nutarimo Nr.
redakcija)

**TARPTAUTINIO PALANGOS ORO UOSTO ŽEMĖS SKLYPO NR. 2
(SKLYPO KADASTRINIS NR. 2501-0017-0106) RIBŲ PLANAS**

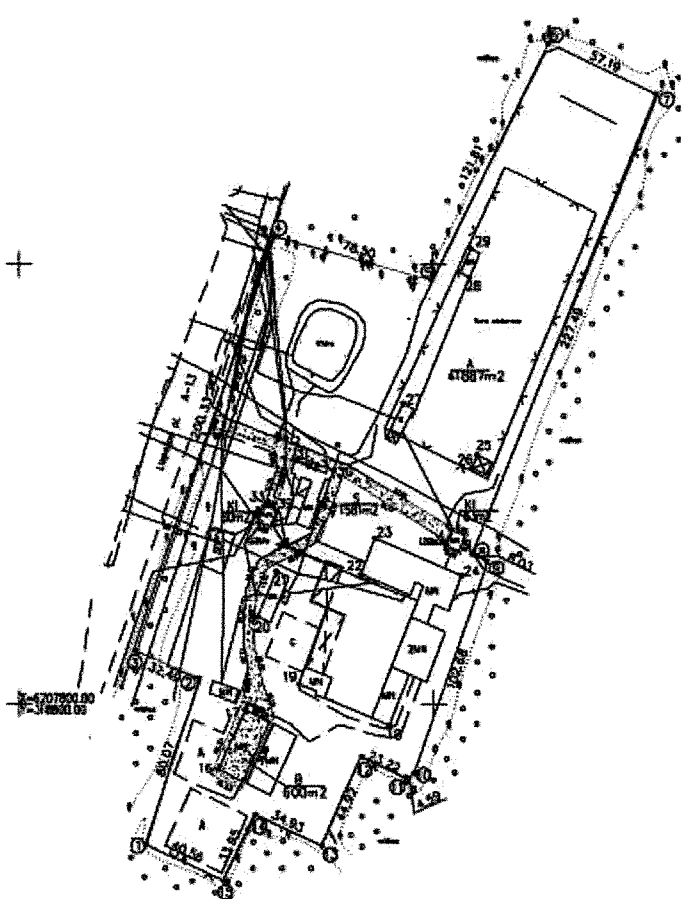ŽEMĖS SKLYPO PLANAS M 1:2000 Sklypo plotas 42650 m² 		Taško Nr.	Kodas	X	Y
		1	R	6207735.87	318861.33
		2	R	6207811.74	318886.94
		3	R	6207823.71	318856.74
		4	R	6208012.59	318923.53
		5	R	6207992.55	318999.43
		6	R	6208100.48	319055.90
		7	R	6208077.44	319108.24
		8	R	6207868.27	319018.81
		9	R	6207864.73	319026.01
		10	R	6207768.44	318990.36
		11	R	6207766.64	318986.14
		12	R	6207776.13	318964.94
		13	R	6207735.48	318945.81
		14	R	6207749.69	318913.90
		15	R	6207719.48	318898.42
		16	NK	6207770.16	318896.22
		17	NK	6207797.11	318909.14
		18	NK	6207789.94	318978.45
		19	NK	6207808.84	318934.92
		20	NK	6207839.39	318915.17
		21	NK	6207859.97	318924.12
		22	NK	6207858.94	318964.89
		23	NK	6207875.10	318971.50
		24	NK	6207858.23	319013.58
		25	NK	6207913.26	319021.42
		26	NK	6207907.20	319018.66
		27	NK	6207936.61	318985.37
		28	NK	6207994.11	319017.61
		29	NK	6208007.38	319018.33
		30	NK	6207906.03	318951.74
		31	NK	6207910.56	318933.15
		32	NK	6207887.83	318924.30
		33	NK	6207889.99	318918.62

Teisės skyriaus
vyriausioji specialistė *Viladauskaitė*
TS vedė *patvirtuotoja*
Gintarė Vizbaraitė *Vizbaraitė*
S. Vizbaraitė
2014-09-23

Susisiekimo ministerija
Sinkevičius
Rimantas Sinkevičius
2014-09-24