


Sergeičikų II k. gatvių išdėstymo planas
M 1:1500

Kauno rajono savivaldybės taryba
20__ m. _____ d. sprendimo Nr. ____
_____ priedas

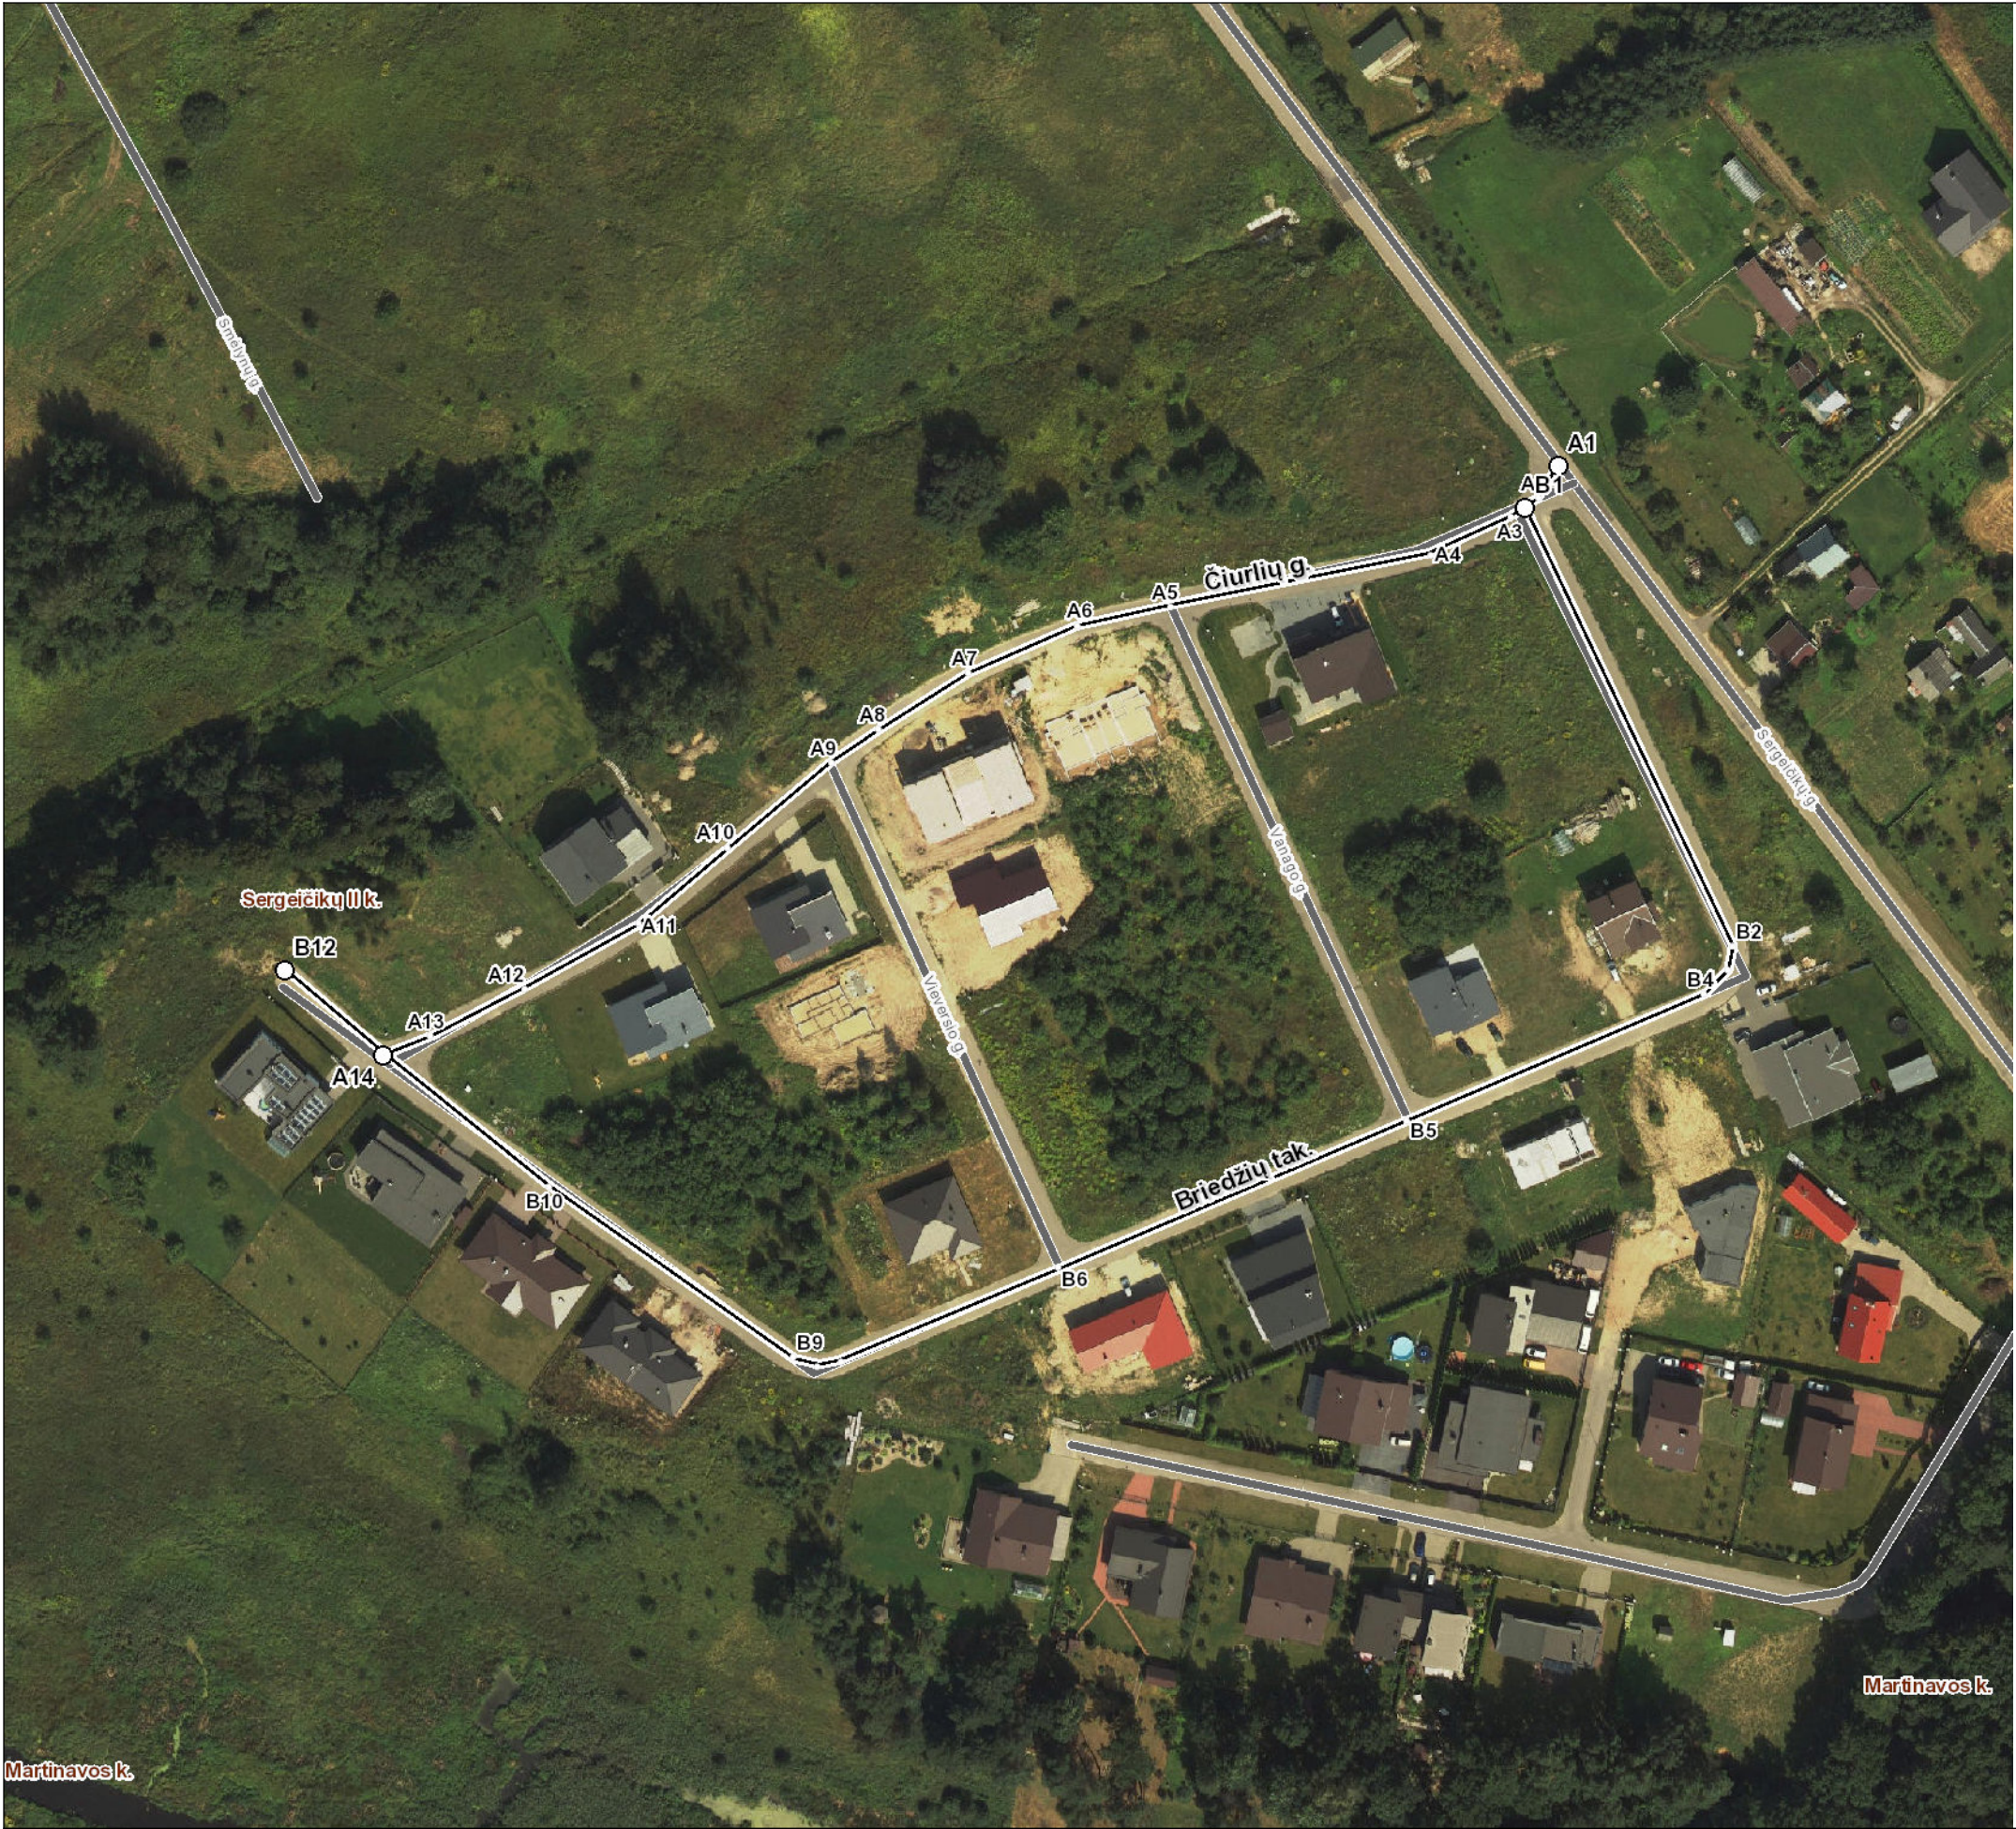

Kartografinis pagrindas		Ortofoto
Koordinačių nustatymo būdas		Grafinis
KOORDINAČIŲ ŽINIARAŠTIS		
Nr. plane	X	Y
A1	6089054	504390
A2	6089047	504386
A3	6089043	504380
A4	6089035	504363
A5	6089024	504308
A6	6089020	504288
A7	6089010	504265
A8	6088998	504246
A9	6088991	504236
A10	6088973	504214
A11	6088957	504195
A12	6088943	504171
A13	6088933	504151
A14	6088929	504141
B1	6089045	504383
B2	6088952	504427
B3	6088947	504426
B4	6088942	504421
B5	6088915	504358
B6	6088884	504284
B7	6088864	504238
B8	6088863	504233
B9	6088865	504228
B10	6088901	504176
B11	6088929	504141
B12	6088947	504120

Kauno rajono savivaldybės administracija

Savanorių pr. 371 49500 Kaunas

INFORMACIJA APIE PAVADINIMŲ GATVĖMS SUTEIKIMĄ AR KEITIMĄ

_____ Nr. _____
(data)

Savivaldybės pavadinimas: **Kauno rajono**

Savivaldybės tarybos sprendimo dėl pavadinimo
gatvei suteikimo ar keitimo Nr. ir priėmimo data: _____, **20** ____ **m.** _____ **d.**

Gyvenamosios vietovės pavadinimas: **Sergeičikų II k.**

Gyvenamosios vietovės identifikavimo kodas: **26648**

Suteiktas gatvės pavadinimas	Buvęs gatvės pavadinimas	Gatvės taškų, pažymėtų plane, Nr.	Pastabos apie gatvės prijungimą, buvusį priklausymą kitai gyvenamajai vietai ir kita
Čiurlių gatvė		A1-A14	Gatvės geografinių charakteristikų koregavimas.
Briedžių takas		B1-B12	Gatvės geografinių charakteristikų koregavimas.

Dokumentą parengė: Vyr. specialistė RYTĖ VALENTAITĖ