


Biržų m. gatvių išdėstymo planas
M 1:1000

Biržų rajono savivaldybės taryba
20__ m. _____ d. sprendimo Nr. ____
_____ priedas

Kartografinis pagrindas		Ortofoto
Koordinačių nustatymo būdas		Grafinis
KOORDINAČIŲ ŽINIARAŠTIS		
Nr. plane	X	Y
A1	6228987	546929
A2	6228997	547108

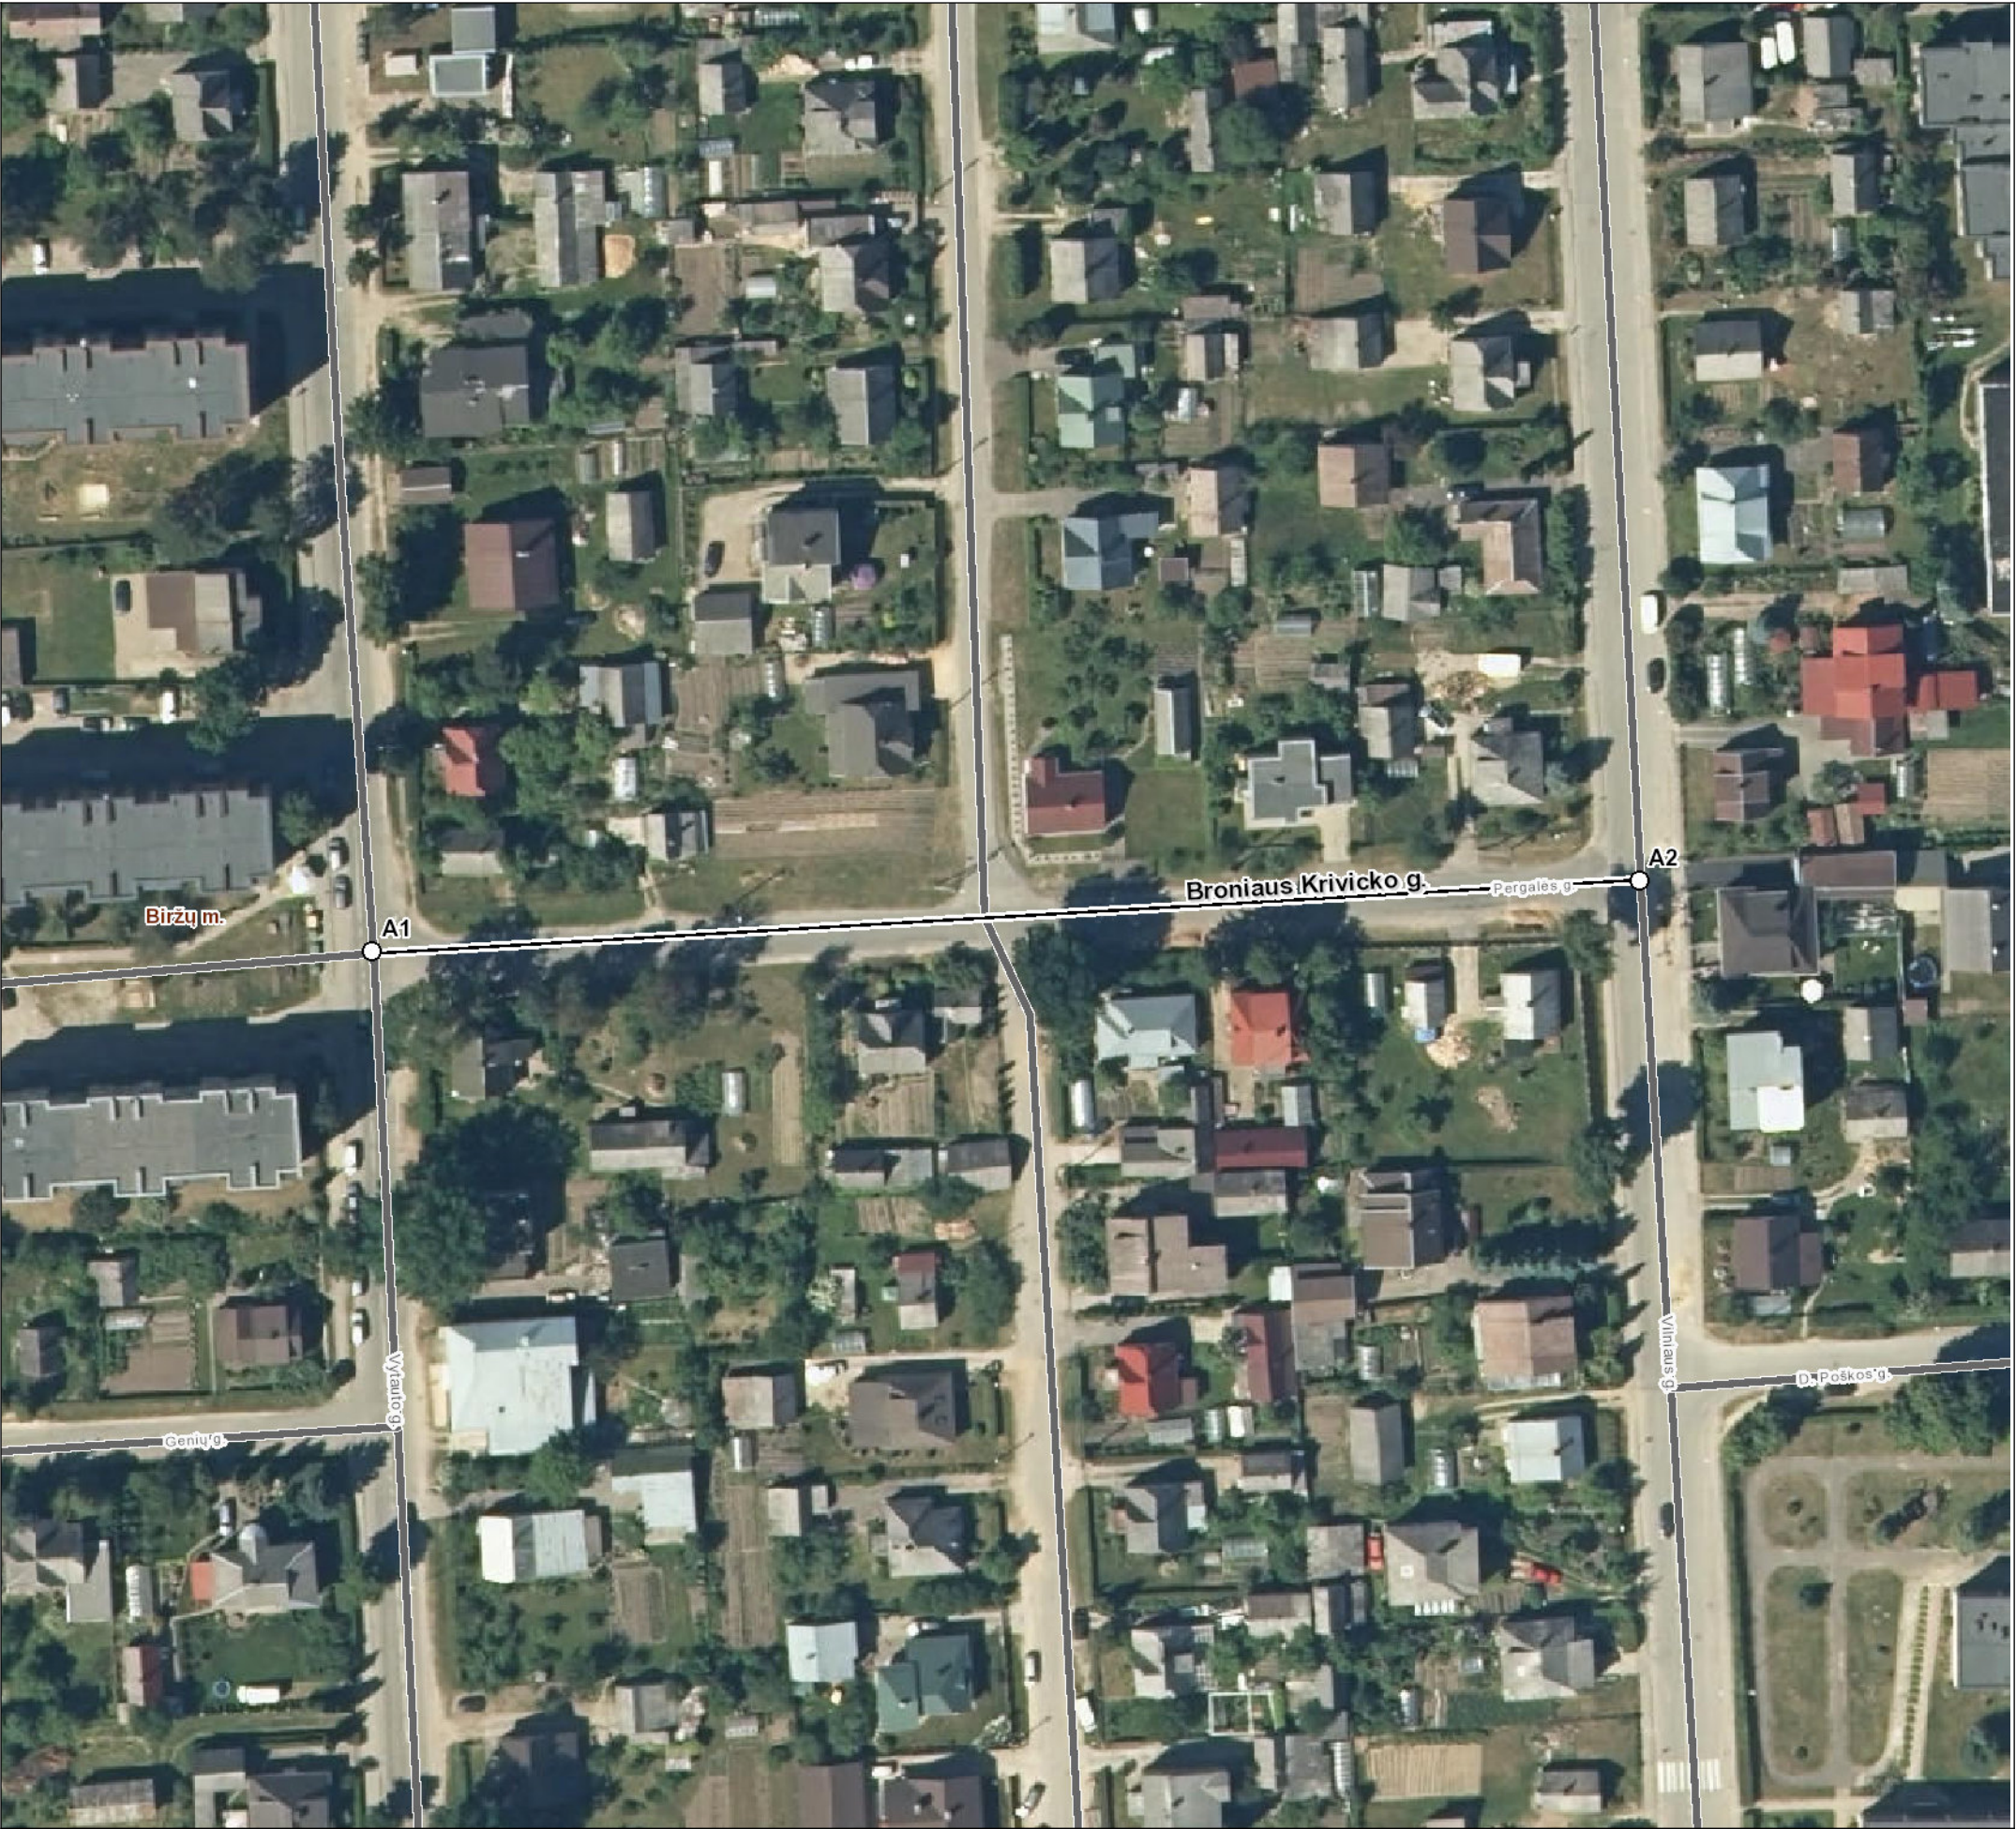

Biržų rajono savivaldybės administracija

Vytauto g. 38 41143 Biržai

INFORMACIJA APIE PAVADINIMŲ GATVĖMS SUTEIKIMĄ AR KEITIMĄ

_____ Nr. _____
(data)

Savivaldybės pavadinimas: **Biržų rajono**

Savivaldybės tarybos sprendimo dėl pavadinimo
gatvei suteikimo ar keitimo Nr. ir priėmimo data: _____, **20** ____ **m.** _____ **d.**

Gyvenamosios vietovės pavadinimas: **Biržų m.**

Gyvenamosios vietovės identifikavimo kodas: **12028**

Suteiktas gatvės pavadinimas	Buvęs gatvės pavadinimas	Gatvės taškų, pažymėtų plane, Nr.	Pastabos apie gatvės prijungimą, buvusį priklausymą kitai gyvenamajai vietai ir kita
Broniaus Krivicko gatvė		A1-A2	

Dokumentą parengė: Vyriausiasis specialistas MINDAUGAS VAIVADA