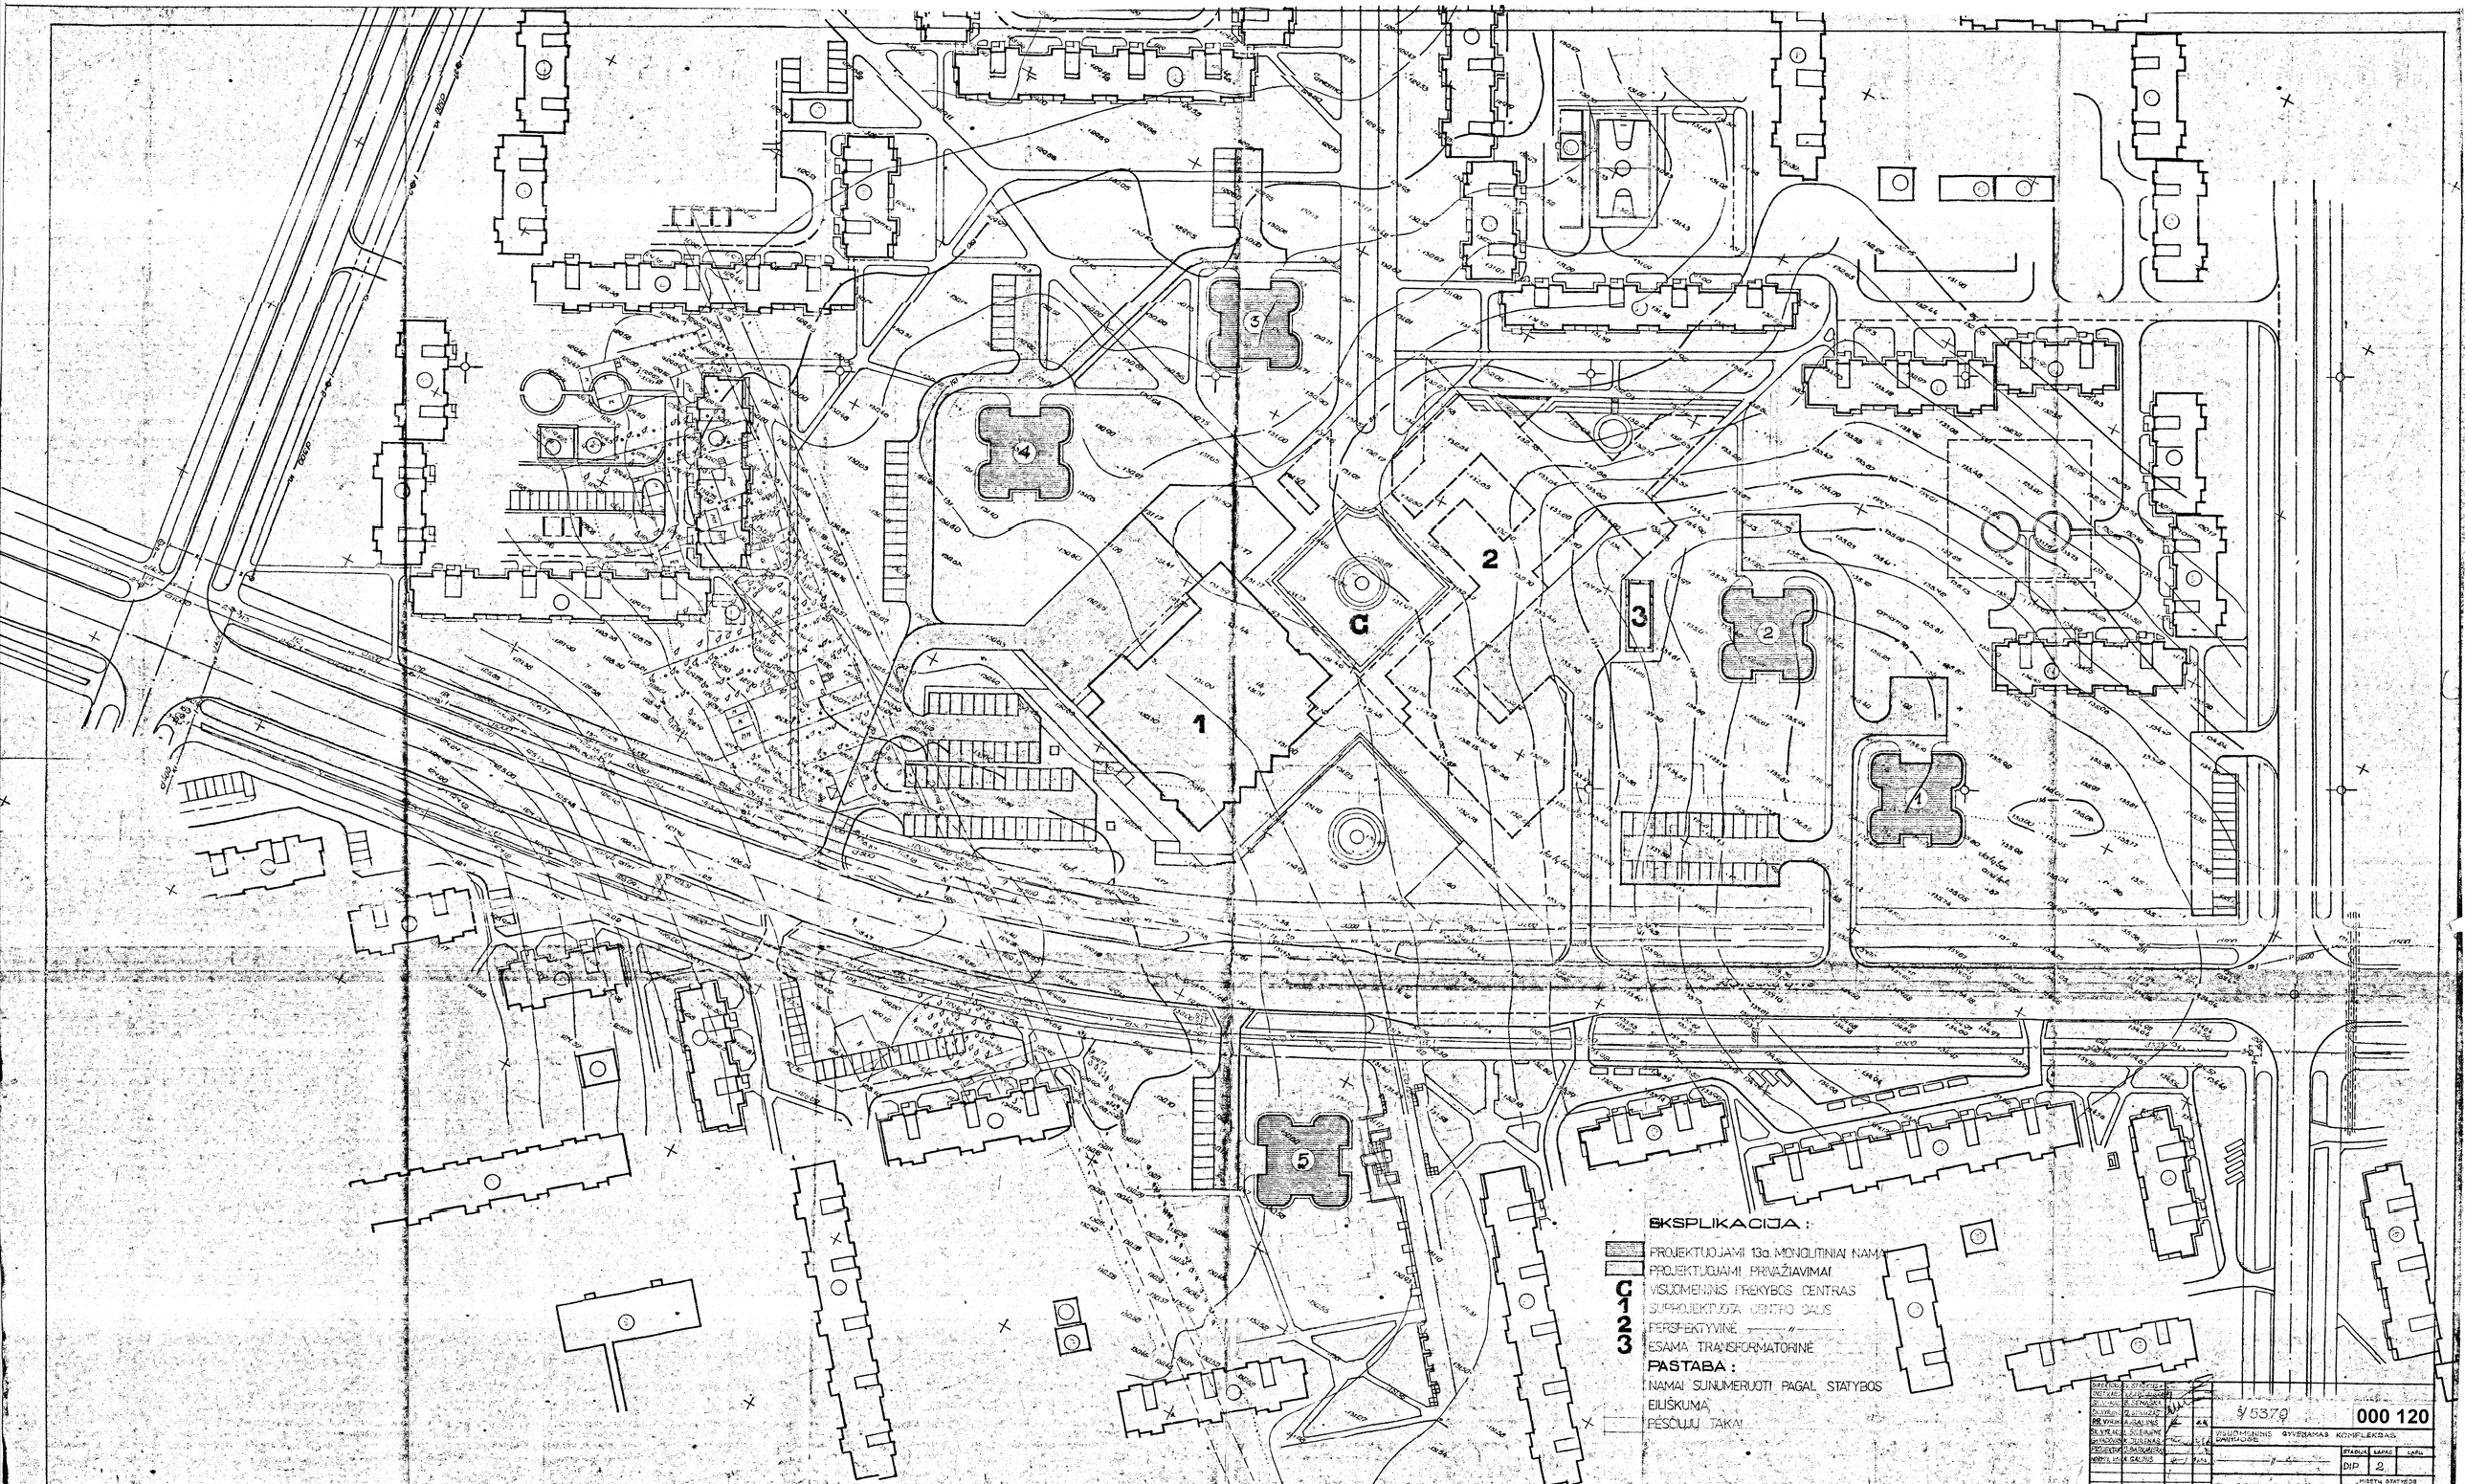

1
2
3
4
5
C
2
3
4
5
EKSPLIKACIJA :
PROJEKTUOJAMI 13a. MONOLITINIAI NAMAI
PROJEKTUOJAMI PRIVAŽIAVIMAI
VISUOMENINIS PREKYBOS CENTRAS
SUPROJEKTUOTA CENTRO DALIS
PERSPEKTYVINĖ ——— "———
ESAMA TRANSFORMATORINĖ
PASTABA :
NAMAI SUNUMERUOTI PAGAL STATYBOS EILIŠKUMĄ
PĖSČIUJŲ TAKAI
C1
C2
C3
5370
000 120
VISUOMENINIS GYVENAMAS KOMPLEKSAS
DIP 2
GENPLANAS
MIESTŲ STATYBOS PROJEKTAVIMO INSTITUTAS
DAUGIAU DAUGIAU