

PRIENŲ RAJONO SAVIVALDYBĖS TARYBA

SPRENDIMAS

DĖL GATVIŲ GEOGRAFINIŲ CHARAKTERISTIKŲ PAKEITIMO IR PAVADINIMŲ
GATVĖMS SUTEIKIMO

2020 m. rugpjūčio 10 d. Nr. T1-228
Prienai

Vadovaudamasi Lietuvos Respublikos vietos savivaldos įstatymo 16 straipsnio 2 dalies 34 punktu, Lietuvos Respublikos teritorijos administracinių vienetų ir jų ribų įstatymo 9 straipsniu, Lietuvos Respublikos Vyriausybės 2017 m. balandžio 19 d. nutarimu Nr. 304 „Dėl Prienų rajono savivaldybės gyvenamųjų vietovių nustatymo, pavadinimų suteikimo, gyvenamųjų vietovių panaikinimo, teritorijų ribų nustatymo ir pakeitimo“, Adresų formavimo taisyklėmis, patvirtintomis Lietuvos Respublikos Vyriausybės 2002 m. gruodžio 23 d. nutarimu Nr. 2092 „Dėl Adresų formavimo taisyklių patvirtinimo“, Pavadinimų gatvėms, pastatams, statiniams ir kitiems objektams suteikimo, keitimo ir įtraukimo į apskaitą tvarkos aprašo, patvirtinto Lietuvos Respublikos vidaus reikalų ministro 2011 m. sausio 25 d. įsakymu Nr. 1V-57 „Dėl Numerių pastatams, patalpoms, butams ir žemės sklypams, kuriuose pagal jų naudojimo paskirtį (būdą) ar teritorijų planavimo dokumentus leidžiama pastatų statyba, suteikimo, keitimo ir apskaitos tvarkos aprašo ir Pavadinimų gatvėms, pastatams, statiniams ir kitiems objektams suteikimo, keitimo ir įtraukimo į apskaitą tvarkos aprašo patvirtinimo“, 6 punktu, Prienų rajono savivaldybės taryba n u s p r e n d ž i a:

1. Pakeisti Prienų miesto Žalgirio gatvės geografines charakteristikas ir pavadinimą į Žalgirio 1-oji g. (1 priedas).

2. Suteikti Prienų miesto gatvėms pavadinimus:

2.1. Žalgirio 2-oji g. (2 priedas);

2.2. Žalgirio 3-ioji g. (3 priedas);

3. Pakeisti Prienų miesto gatvių geografines charakteristikas:

3.1. Medelyno gatvės (4 priedas);

3.2. Alyvų gatvės (5 priedas).

Šis sprendimas per vieną mėnesį nuo jo paskelbimo ar įteikimo dienos gali būti skundžiamas Lietuvos Respublikos administracinių bylų teisenos įstatymo nustatyta tvarka Lietuvos Respublikos administracinių ginčų komisijos Kauno apygardos skyriui (Laisvės al. 36, Kaunas) arba Regionų apygardos administraciniam teismui bet kuriuose teismo rūmuose (Šiaulių rūmai, Dvaro g. 80, Šiauliai; Panevėžio rūmai, Respublikos g. 62, Panevėžys; Klaipėdos rūmai, Galinio Pylimo g. 9, Klaipėda; Kauno rūmai, A. Mickevičiaus g. 8A, Kaunas).

Savivaldybės meras

Prienų rajono savivaldybės
administracijos direktorė
Jūratė Zailskienė

Prienų rajono savivaldybės administracijos
Architektūros ir urbanistikos skyriaus
Vedėja (vyriausioji architektė)

Prienų rajono savivaldybės administracijos
Bendrosios administracijos specialistė
(Kadros specialistė)
Vaida Peleckienė
2020-08-12

Prienų rajono savivaldybės administracijos
Architektūros ir urbanistikos skyriaus
vyriausioji specialistė
Gintarė Jankauskaitė
2020-08-14

Prienų rajono savivaldybės administracijos
Teisės, personalo ir civilinės metrikacijos skyriaus
vedėja
Viktorija Draugelytė



PRIENŲ RAJONO SAVIVALDYBĖS ADMINISTRACIJOS ARCHITEKTŪROS IR URBANISTIKOS SKYRIUS

Biudžetinė įstaiga, Laisvės a. 12, LT-59126 Prienai,
tel. (8 319) 61 103, el. p. administracija@prienai.lt.

Duomenys kaupiami ir saugomi Juridinių asmenų registre, kodas 288742590

Prienų rajono savivaldybės tarybai

SPRENDIMO „DĖL GATVIŲ GEOGRAFINIŲ CHARAKTERISTIKŲ PAKEITIMO IR PAVADINIMŲ GATVĖMS SUTEIKIMO“ PROJEKTO AIŠKINAMASIS RAŠTAS

2020-08-13

Lietuvos Respublikos Vyriausybė 2017 m. balandžio 19 d. nutarimu Nr. 304 „Dėl Prienų rajono savivaldybės gyvenamųjų vietovių nustatymo, pavadinimų suteikimo, gyvenamųjų vietovių panaikinimo, teritorijų ribų nustatymo ir pakeitimo“ (toliau – Nutarimas) nustatė Prienų rajono savivaldybės gyvenamųjų vietovių teritorijų ribas. Atsižvelgdamas į tai, Prienų rajono savivaldybės administracijos Architektūros ir urbanistikos skyrius pagal nustatytas ir Registrų centro Adresų registro duomenų bazėje įregistruotas gyvenamųjų vietovių ribas sistemingai tvarko gatvių geografinius duomenis ir žemės sklypų bei statinių adresus.

Vadovaujantis Lietuvos Respublikos vidaus reikalų ministro 2011 m. sausio 25 d. įsakyму Nr. 1V-57 „Dėl Numerių pastatams, patalpoms, butams ir žemės sklypams, kuriuose pagal jų naudojimo paskirtį (būdą) ar teritorijų planavimo dokumentus leidžiama pastatų statyba, suteikimo, keitimo ir apskaitos tvarkos aprašo ir Pavadinimų gatvėms, pastatams, statiniams ir kitiems objektams suteikimo, keitimo ir įtraukimo į apskaitą tvarkos aprašo patvirtinimo“ patvirtintu Pavadinimų gatvėms, pastatams, statiniams ir kitiems objektams suteikimo, keitimo ir įtraukimo į apskaitą tvarkos aprašu (toliau – Gatvių pavadinimų suteikimo ir keitimo aprašas) siūloma keisti Prienų miesto Žalgirio gatvės adresus. Vadovaujantis Gatvių pavadinimų suteikimo ir keitimo aprašo 10.3 papunkčiu, gatvė turi būti viena ištisinė linija. Šiuo metu Žalgirio gatvė neatitinka nustatytų reikalavimų, nes vietovėje Žalgirio gatvė susideda iš trijų nesujungtų atkarpų ir ja negalima važiuoti kaip viena ištisine gatve, ši gatvė suskaidyta pagal gamtinių objektų ribas (griovų, miškų, upelių ir pan.). Tai ypač apsunkina specialiųjų tarnybų darbą, joms reikalinga turėti tikslius duomenis dėl privažiavimo prie sklypų. Prienų rajono savivaldybės administracija taip pat yra gavusi informaciją ir siūlymus iš VĮ Registrų centro dėl adresų pakeitimo.

Vadovaujantis Gatvių pavadinimų suteikimo ir keitimo aprašo 16.3.1 ir 16.3.2 papunkčiais, gatvių pavadinimai keičiami keičiant gatvės vardą ar tipą ir geografinės charakteristikas. Tokiu atveju vienai gatvės daliai pakeičiamos geografinės charakteristikos ir paliekamas buvęs gatvės vardas ar tipas, kitoms gatvės dalims suteikiami nauji vardai ar tipai *arba* visoms gatvės dalims suteikiami nauji vardai ar tipai.

Prienų rajono savivaldybės administracija 2020-05-22 raštu Nr. (7.27)R3-1899 kreipėsi į Prienų seniūniją prašydama informuoti Prienų miesto Žalgirio gatvės gyventojus apie planuojamą trijų gatvių – Žalgirio 1-oji g., Žalgirio 2-oji g. ir Žalgirio 3-oji g. – įregistravimą vietoj esamos Žalgirio gatvės ir adresų keitimo, pateikti pastabas / pasiūlymus. Prienų seniūnija 2020-06-29 raštu Nr. (33.3.12PR)-SD-516 „Dėl Prienų miesto Žalgirio gatvės gyventojų informavimo“ pateikė atsakymą, jog gyventojus informavo ir per nustatytą laikotarpį iš gyventojų pasiūlymų nesulaukė, kitų pastabų taip pat nepateikė. Gatvių pavadinimai sudaromi vadovaujantis Valstybinės lietuvių

kalbos komisijos 2004 m. gruodžio 2 d. rekomendacija Nr. 14 (R-2) „Dėl gatvių pavadinimų sudarymo ir rašymo“.

Sprendimo projektu siūloma pakeisti Prienų miesto Žalgirio gatvės geografines charakteristikas ir pavadinimą į Žalgirio 1-oji g., taip pat suteikti naujoms gatvėms pavadinimus – Žalgirio 2-oji ir Žalgirio 3-ioji g.

Vadovaujantis Gatvių pavadinimų suteikimo ir keitimo aprašo 9 punktu, siūloma pakeisti Prienų miesto Medelyno gatvės geografines charakteristikas – pratęsti šios gatvės ašinę liniją, kad jos pabaigos taškas sutaptų su Žalgirio 2-osios gatvės pradžios tašku (būtų užtikrinama linijų topologija) ir gatvės ašinė linija patektų į gatvės kontūrą.


Prienų rajono savivaldybės administracijoje gautas fizinio asmens prašymas suteikti adresą žemės sklypui unikaliu Nr. 6943-0001-0031, esančiam Alyvų g., Prienų m. VI Registrų centras raštu Nr. 2020-08-13 Nr. (7.26.)sa-431 „Dėl atsisakymo įregistruoti adresų registro objektus“ (toliau – Raštas) atsisakė įregistruoti šiam žemės sklypui adresą. Atsižvelgdami į gautą Raštą, siūlome pakeisti Prienų miesto Alyvų gatvės geografines charakteristikas – pratęsti šios gatvės ašinę liniją, kad būtų galima suteikti žemės sklypui adresą.

Skyriaus vedėja



Dalia Joneliūnienė

Prienų rajono savivaldybės administracijos
Bendrojo skyriaus vyriausioji specialistė
(kaltus tvarkytoja)

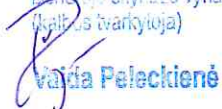

Vaidė Peleckienė

Gintarė Jankauskaitė, tel. (8 319) 61 127, el. p. gintare.jankauskaite@prienai.lt

Prienų m. gatvių išdėstymo planas
M 1:1000

Prienų rajono savivaldybės taryba
20__ m. ____ d. sprendimo Nr. ____
____ priedas



Kartografinis pagrindas		Ortofoto	
Koordinatinių nusistatymo būdas		Grafinis	
KOORDINACIJŲ ŽINIARAŠTIS			
Nr. plane	X	Y	
A1	6054464	496055	
A2	6054464	496047	
A3	6054462	496039	
A4	6054448	496027	
A5	6054436	496017	
A6	6054431	496011	
A7	6054428	496001	
A8	6054426	495993	
A9	6054430	495983	
A10	6054446	495967	
A11	6054466	495937	
A12	6054468	495931	
A13	6054466	495919	
A14	6054464	495911	
A15	6054459	495880	
A16	6054452	495870	
A17	6054440	495861	
A18	6054435	495860	
A19	6054433	495866	
A20	6054429	495876	
A21	6054418	495867	
A22	6054398	495847	
A23	6054378	495828	
A24	6054366	495816	
A25	6054352	495806	
A26	6054349	495806	
A27	6054337	495818	

Dokumentą parengė: GINTARĖ JANKAUSKAITE

Prienų rajono savivaldybės administracija

Laisvės a. 12 59126 Prienai

INFORMACIJA APIE PAVADINIMŲ GATVĖMS SUTEIKIMĄ AR KEITIMĄ

Nr. _____
(data)

Savivaldybės pavadinimas: **Prienų rajono**

Savivaldybės tarybos sprendimo dėl pavadinimo
gatvės suteikimo ar keitimo Nr. ir priėmimo data: _____, 20____ m. _____ d.

Gyvenamosios vietovės pavadinimas: **Prienų m.**

Gyvenamosios vietovės identifikavimo kodas: **24967**

Suteiktas gatvės pavadinimas	Buvęs gatvės pavadinimas	Gatvės taškų, pažymėtų plane, Nr.	Pastabos apie gatvės prijungimą, buvusį priklausymą kitai gyvenamajai vietai ir kita
Žalgirio 1-oji gatvė	Žalgirio gatvė	A1-A27	

Dokumentą parengė: GINTARĖ JANKAUSKAITĖ



Prienų m. gatvių išdėstymo planas
M 1:2000

Prienų rajono savivaldybės taryba
20__ m. __ d. sprendimo Nr. __
2 priedas



Kartografinis pagrindas		Ortofoto
Koordinacių nustatymo būdas		Grafinis
KOORDINACIŲ ŽININARAŠTIS		
Nr. plane	X	Y
A1	6054043	495839
A2	6054034	495849
A3	6053999	495914
A4	6053975	495951
A5	6053960	495982
A6	6053957	495995
A7	6053943	496022
A8	6053929	496046
A9	6053911	496081
A10	6053900	496107
A11	6053890	496126
A12	6053874	496152
A13	6053854	496195
A14	6053832	496240
A15	6053825	496258
A16	6053814	496283
A17	6053799	496319
A18	6053796	496333

Prienu rajono savivaldybės administracija

Laisvės a. 12 59126 Prienai

INFORMACIJA APIE PAVADINIMŲ GATVĖMS SUTEIKIMĄ AR KEITIMĄ

Nr. _____
(data)

Savivaldybės pavadinimas: **Prienu rajono**

Savivaldybės tarybos sprendimo dėl pavadinimo
gatvei suteikimo ar keitimo Nr. ir priėmimo data: _____, 20 ____ m. _____ d.

Gyvenamosios vietovės pavadinimas: **Prienu m.**

Gyvenamosios vietovės identifikavimo kodas: **24967**

Suteiktas gatvės pavadinimas	Buvęs gatvės pavadinimas	Gatvės taškų, pažymėtų plane, Nr.	Pastabos apie gatvės prijungimą, buvusį priklausymą kitai gyvenamajai vietai ir kita
Žalgirio 2-oji gatvė		A1-A18	

Dokumentą parengė: GINTARĖ JANKAUSKAITĖ

Prienų m. gatvių išdėstymo planas
M 1:1000

Prienų rajono savivaldybės taryba
20__ m. __ d. sprendimo Nr. __
3 priedas



Kartografinis pagrindas		Ortofoto
Koordinacių nustatymo būdas		Grafinis
KOORDINACIŲ ŽINIARAŠTIS		
Nr. plane	X	Y
A1	6053689	496704
A2	6053678	496698
A3	6053665	496688
A4	6053635	496662
A5	6053624	496658
A6	6053615	496663
A7	6053605	496675
A8	6053583	496716
A9	6053573	496736
A10	6053565	496753
A11	6053560	496762
A12	6053530	496826
A13	6053533	496833
A14	6053544	496842
A15	6053553	496848

Prienų rajono savivaldybės administracija

Laisvės a. 12 59126 Prienai

INFORMACIJA APIE PAVADINIMŲ GATVĖMS SUTEIKIMĄ AR KEITIMĄ

_____ Nr. _____
(data)

Savivaldybės pavadinimas: **Prienų rajono**

Savivaldybės tarybos sprendimo dėl pavadinimo
gatvei suteikimo ar keitimo Nr. ir priėmimo data: _____, 20 ____ m. _____ d.

Gyvenamosios vietovės pavadinimas: **Prienų m.**

Gyvenamosios vietovės identifikavimo kodas: **24967**

Suteiktas gatvės pavadinimas	Buvęs gatvės pavadinimas	Gatvės taškus, pažymėtų plane, Nr.	Pastabos apie gatvės prijungimą, buvusį priklausymą kitai gyvenamajai vietai ir kita
Žalgirio 3-ioji gatvė		A1-A15	



Dokumentą parengė: GINTARĖ JANKAUSKAITĖ

Prienu m. gatvių išdėstymo planas
M 1:3500

Prienu rajono savivaldybės taryba
20__ m. ____ d. sprendimo Nr. ____
4 priedas



Kartografinis pagrindas		Ortofoto
Koordinatų nustatymo būdas		Grafinis
KOORDINATŲ ŽINIARAŠTIS		
Nr. plane	X	Y
A1	6054755	496385
A2	6054752	496365
A3	6054740	496351
A4	6054667	496301
A5	6054589	496244
A6	6054446	496137
A7	6054349	496064
A8	6054318	496041
A9	6054275	496008
A10	6054179	495940
A11	6054043	495839

Prienu rajono savivaldybės administracija

Laisvės a. 12 59126 Prienai

INFORMACIJA APIE PAVADINIMŲ GATVĖMS SUTEIKIMĄ AR KEITIMĄ

Nr. _____
(data)

Savivaldybės pavadinimas: **Prienu rajono**


Savivaldybės tarybos sprendimo dėl pavadinimo
gatvei suteikimo ar keitimo Nr. ir priėmimo data: _____, 20____ m. _____ d.

Gyvenamosios vietovės pavadinimas: **Prienu m.**

Gyvenamosios vietovės identifikavimo kodas: **24967**


Suteiktas gatvės pavadinimas	Buvęs gatvės pavadinimas	Gatvės taškų, pažymėtų plane, Nr.	Pastabos apie gatvės prijungimą, buvusį priklausymą kitai gyvenamajai vietai ir kita
Medelyno gatvė		A1-A11	

Dokumentą parengė: GINTARĖ JANKAUSKAITĖ

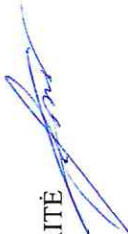

Prienų m. gatvių išdėstymo planas
M 1:1500

Prienų rajono savivaldybės taryba
20__ m. __ d. sprendimo Nr. __
5 priedas

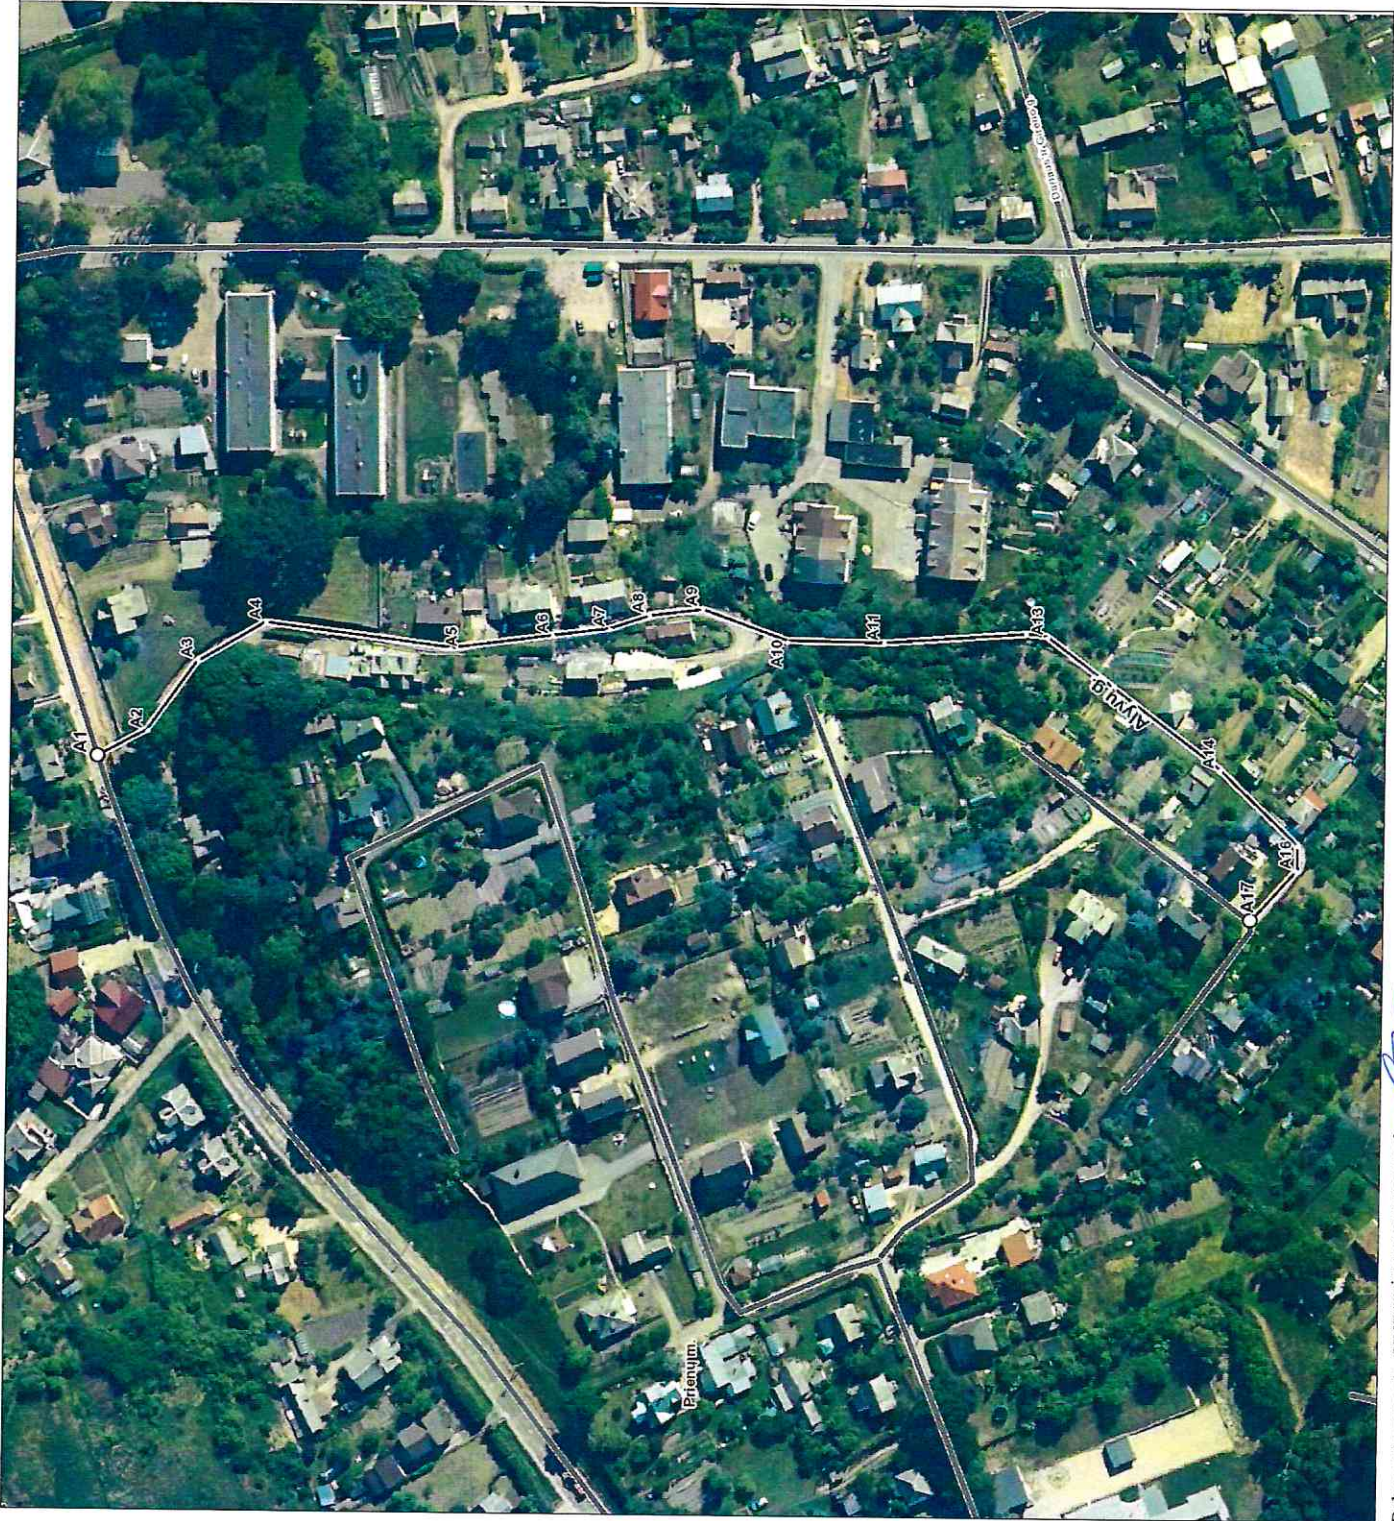

Dokumentą parengė: GINTARĖ JANKAUSKAITĖ

Kartografinis pagrindas		Ortofoto
Koordinatų nustatymo būdas		Grafinis
KOORDINACIŲ ŽINIARAŠTIS		
Nr. plane	X	Y
A1	6055027	496240
A2	6055013	496247
A3	6054999	496267
A4	6054980	496278
A5	6054928	496271
A6	6054899	496275
A7	6054883	496277
A8	6054872	496281
A9	6054857	496283
A10	6054833	496274
A11	6054806	496274
A12	6054766	496277
A13	6054760	496276
A14	6054711	496239
A15	6054689	496218
A16	6054689	496211
A17	6054702	496197

Prienu rajono savivaldybės administracija

Laisvės a. 12 59126 Prienai

INFORMACIJA APIE PAVADINIMŲ GATVĖMS SUTEIKIMĄ AR KEITIMĄ

(data) Nr. _____

Savivaldybės pavadinimas: **Prienu rajono**

Savivaldybės tarybos sprendimo dėl pavadinimo
gatvei suteikimo ar keitimo Nr. ir priėmimo data: _____, 20 ____ m. _____ d.

Gyvenamosios vietovės pavadinimas: **Prienu m.**

Gyvenamosios vietovės identifikavimo kodas: **24967**

Suteiktas gatvės pavadinimas	Buvęs gatvės pavadinimas	Gatvės taškų, pažymėtų plane, Nr.	Pastabos apie gatvės prijungimą, buvusį priklausymą kitai gyvenamajai vietai ir kita
Alyvų gatvė		A1-A17	

Dokumentą parengė: GINTARĖ JANKAUSKAITĖ

