


valstybinė LKS–94			
Nr.	Kodas	X	Y
1	R	6197740.27	453065.56
2	R	6197755.27	453084.62
3	R	6197722.97	453110.22
4	R	6197734.06	453124.18
5	R	6197731.26	453126.35
6	R	6197704.38	453147.12
7	R	6197693.58	453133.51
8	R	6197708.02	453122.07
9	R	6197680.06	453086.33
10	R	6197710.36	453062.56
11	R	6197719.80	453074.44
12	R	6197724.25	453074.76
13	R	6197728.38	453071.51
14	R	6197731.65	453072.39
15	D	6197729.64	453073.99
16	D	6197736.46	453082.56
17	D	6197736.72	453083.12
18	D	6197736.87	453083.58
19	D	6197736.94	453084.04
20	D	6197736.95	453084.53
21	D	6197736.90	453084.97
22	D	6197736.75	453085.51
23	D	6197736.53	453085.98
24	D	6197736.26	453086.38
25	D	6197735.90	453086.78
26	D	6197730.19	453091.21
27	D	6197730.99	453092.22
28	D	6197705.68	453112.23
29	D	6197703.21	453109.17
30	D	6197700.93	453110.99
31	D	6197699.82	453111.58
32	D	6197697.81	453072.40
33	D	6197699.63	453070.98
34	D	6197718.17	453072.38
35	D	6197719.56	453074.13
36	D	6197724.85	453074.29
37	D	6197728.51	453073.39

DP sprendiniuose suplanuotas statinių griovimas

Nr.	Linijų ilgiai
1–2	24.25
2–3	41.21
3–4	17.83
4–5	3.54
5–6	33.97
6–7	17.37
7–8	18.42
8–31	13.31
31–9	32.06
9–32	22.56
32–33	2.31
33–10	13.64
10–34	12.55
34–35	2.24
35–11	0.39
11–12	4.46
12–36	0.76
36–13	4.49
13–14	1.28
14–1	7.27
14–15	2.57
15–37	1.28
12–37	3.77
15–16	10.96
16–17	0.62
17–18	0.48
18–19	0.47
19–20	0.49
20–21	0.45
21–22	0.56
22–23	0.52
23–24	0.48
24–25	0.54
25–26	7.23
26–27	1.29
27–28	32.27
28–29	3.93
29–30	2.92
30–31	1.26
33–34	21.81
32–35	18.59

ŽEMĖS SKLYPO DALIŲ PLANAS M 1:500
Žemės sklypo plotas 2964 m²

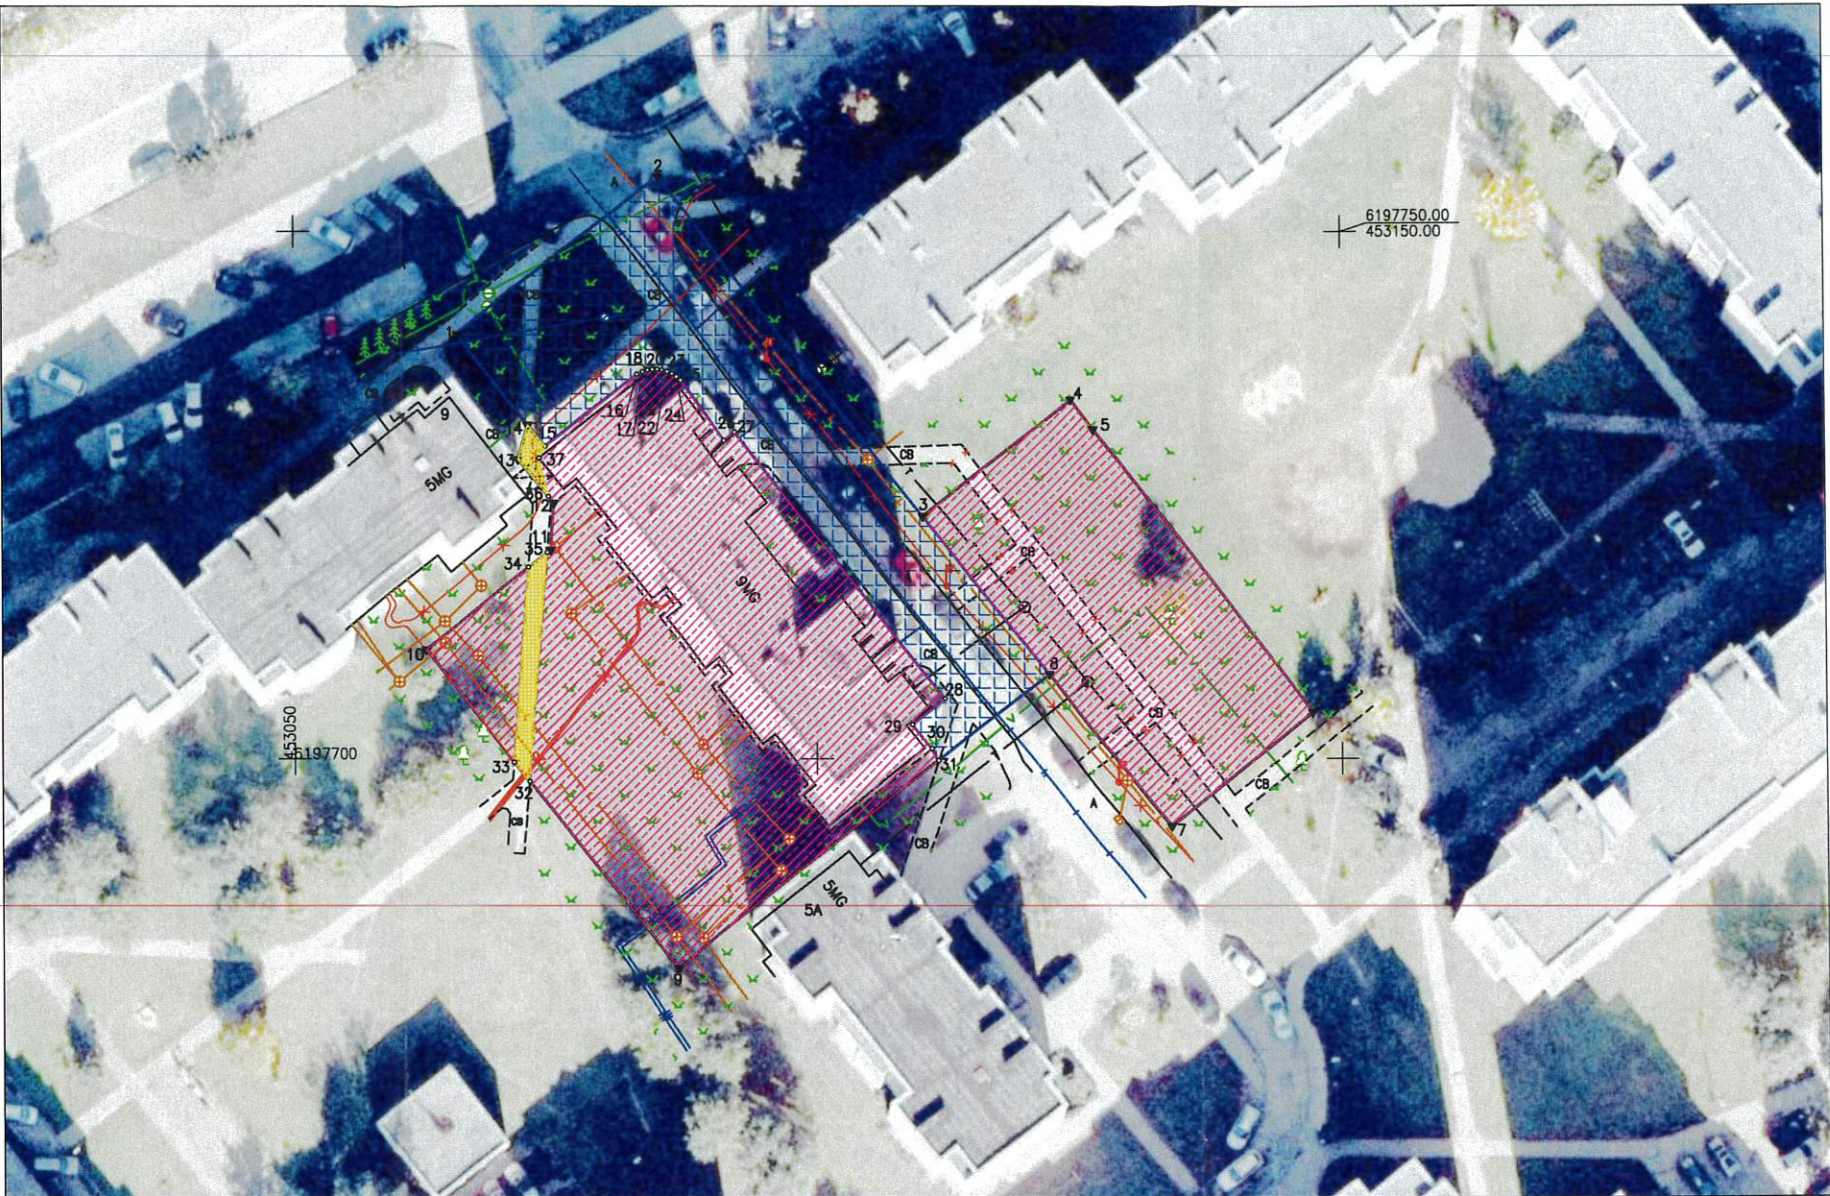

Derinimas:

Šiaulių miesto savivaldybė

Ind.	Statiny (pavadinimas, unikalus Nr.)	Atskirai m²	Bendrai m²	Viso m²
	Gyvenamasis namas (unikalus Nr. 299-3002-4017)	2137	29	2166
	Privažiavimas iš Gytarių g. prie Gytarių g. 7 (unikalus Nr. 4400-6066-0533)	787	11	798
	Bendrai naudojamas plotas	2924	40	2964

Kadastro vietovės pavadinimas:		Šiauliai											
Žemės sklypo kadastro numeris:		kodas			blokas			sklypas					
		2	9	0	1	0	0	2	7	0	6	2	3
Savivaldybė		Šiaulių m.											
Seniūnija													
Gyvenamoji vietovė		Šiaulių m.											
Gatvė, namo Nr.		Gytarių g. 5											

(Nuasmeninta)

MB "Altaxis"			
Įm. k. 145624254, Šiauliai, Dubijos g. 11-18, LT-79145, el. p. altaxis@altaxis.lt, tel. +370 698 03370			
Pareigos	Parašas	Vardas ir pavardė	Data
Direktorius A.V			0
Matininkas			(Nuasmeninta)
			3