


Karkazų k. gatvių išdėstymo planas
M 1:3500

Kauno rajono savivaldybės tarybos
20__ m. ____ d. sprendimo Nr. ____
____ priedas

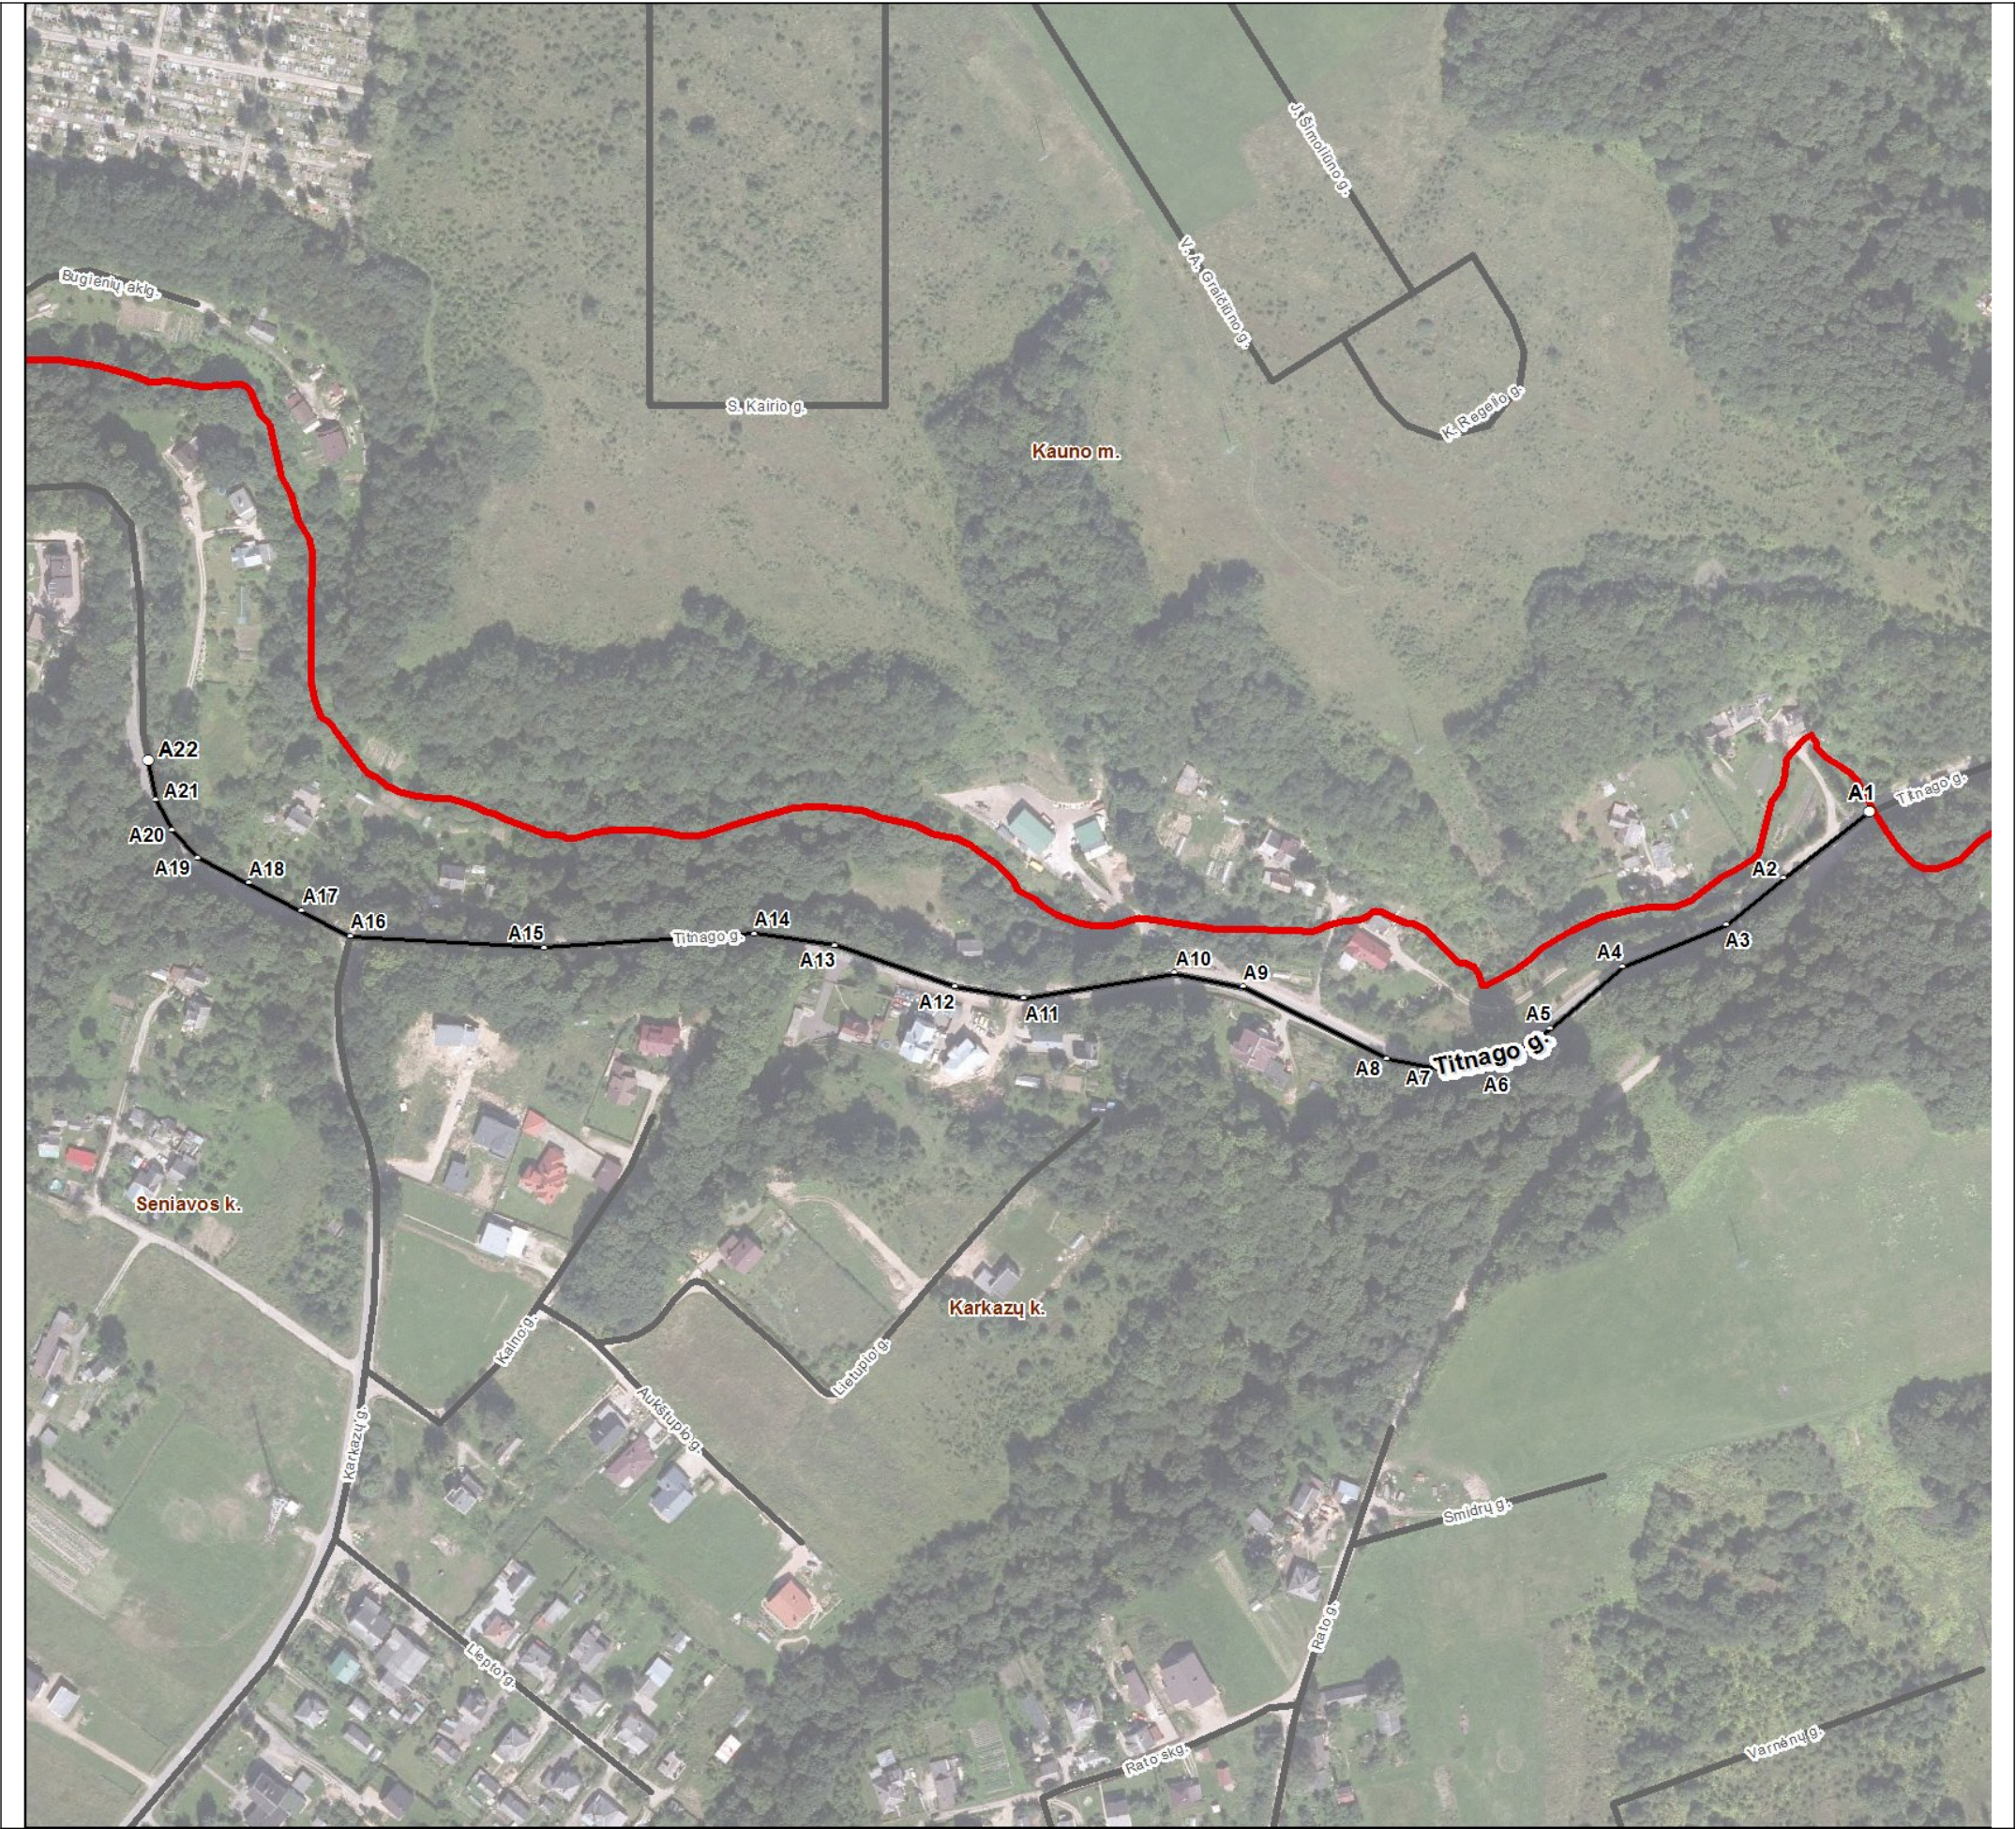

Kartografinis pagrindas		Ortofoto
Koordinačių nustatymo būdas		Grafinis
KOORDINAČIŲ ŽINIARAŠTIS		
Nr. plane	X	Y
A1	6079424	495184
A2	6079395	495147
A3	6079375	495122
A4	6079357	495077
A5	6079330	495046
A6	6079312	495017
A7	6079313	494997
A8	6079317	494975
A9	6079348	494913
A10	6079354	494883
A11	6079343	494818
A12	6079348	494788
A13	6079366	494736
A14	6079371	494701
A15	6079365	494610
A16	6079370	494526
A17	6079381	494505
A18	6079393	494482
A19	6079404	494460
A20	6079416	494449
A21	6079429	494442
A22	6079446	494438

Kauno rajono savivaldybės administracija
Savanorių pr. 371 49500 Kaunas

INFORMACIJA APIE PAVADINIMŲ GATVĖMS SUTEIKIMĄ AR KEITIMĄ

_____ Nr. _____
(data)

Savivaldybės pavadinimas: **Kauno rajono**

Savivaldybės tarybos sprendimo dėl pavadinimo
gatvei suteikimo ar keitimo Nr. ir priėmimo data: _____, 20____ m. _____ d.

Gyvenamosios vietovės pavadinimas: **Karkazų k.**

Gyvenamosios vietovės identifikavimo kodas: **17291**

Suteiktas gatvės pavadinimas	Buvęs gatvės pavadinimas	Gatvės taškų, pažymėtų plane, Nr.	Pastabos apie gatvės prijungimą, buvusį priklausymą kitai gyvenamajai vietai ir kita
Titnago gatvė		A1-A22	Gatvės geografinių charakteristikų koregavimas. Gatvės tąsa Garliavos apyl. sen., Seniavos k.

Dokumentą parengė: Vyr. specialistė RYTĖ VALENTAITĖ