


Kačerginės mstl. gatvių išdėstymo planas
M 1:2000

Kauno rajono savivaldybės tarybos
20__ m. ____ d. sprendimo Nr. ____
____ priedas

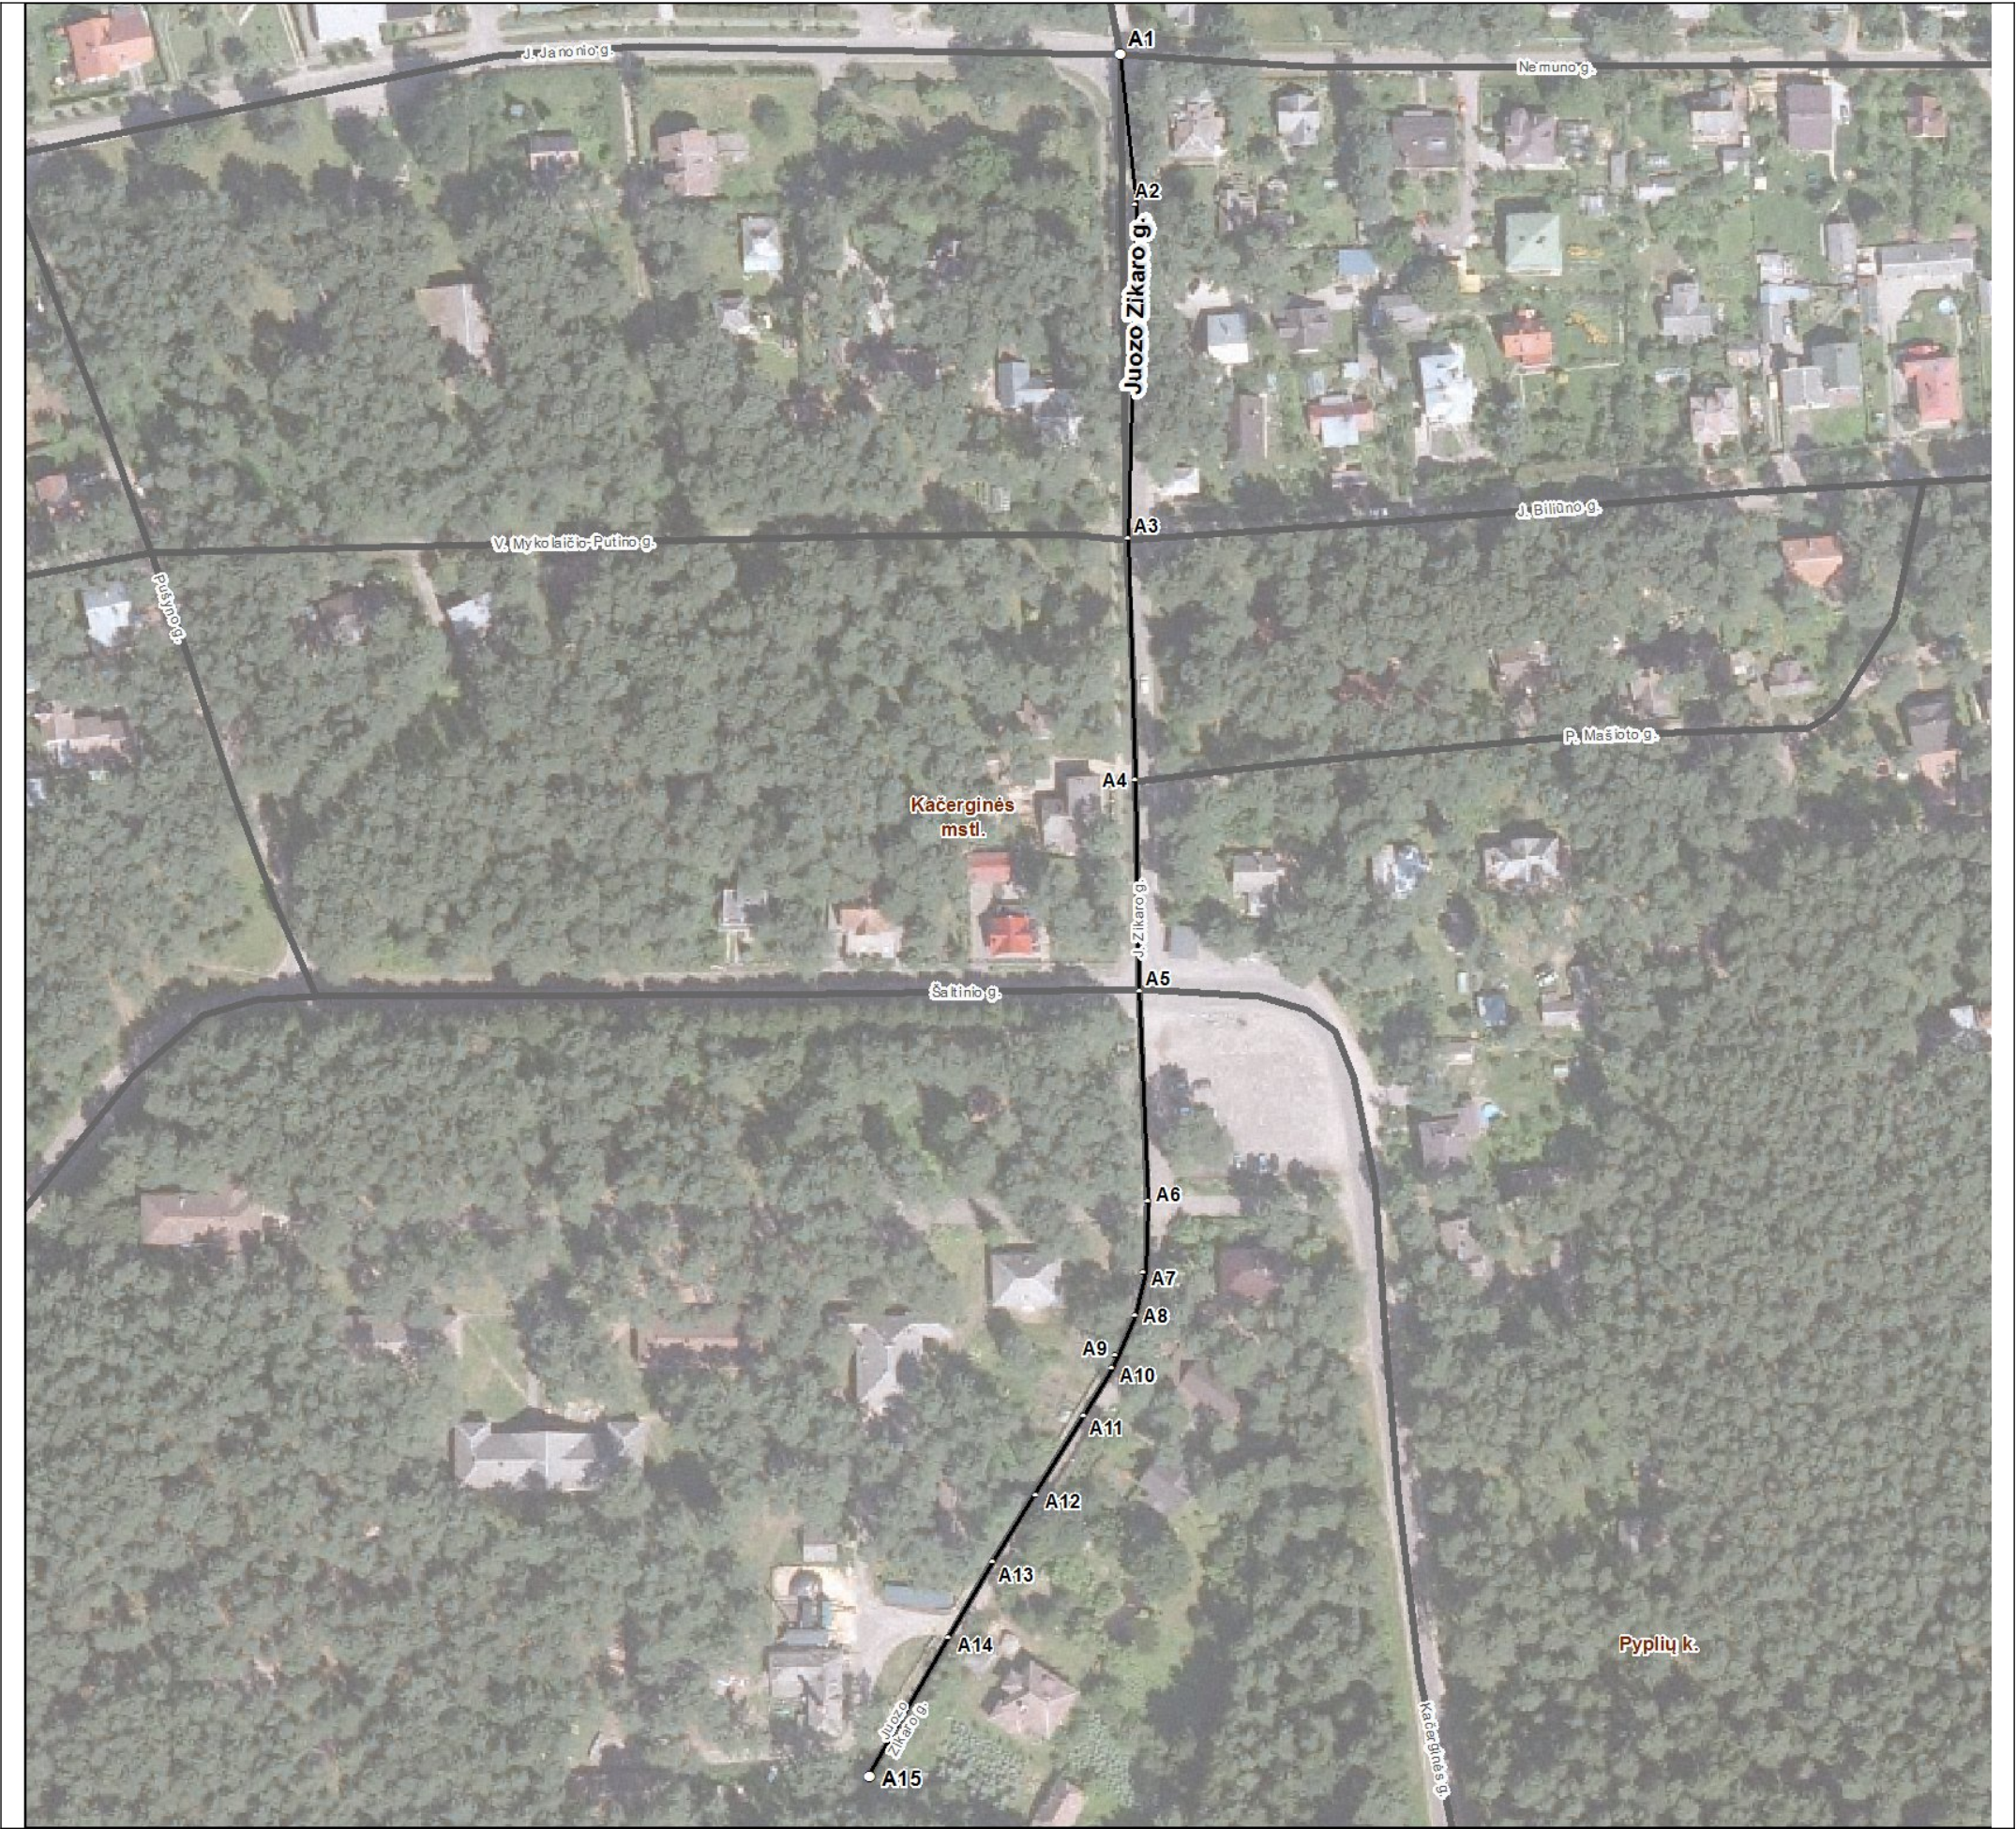

Kartografinis pagrindas		Ortofoto
Koordinačių nustatymo būdas		Grafinis
KOORDINAČIŲ ŽINIARAŠTIS		
Nr. plane	X	Y
A1	6088654	482188
A2	6088616	482192
A3	6088532	482190
A4	6088471	482192
A5	6088418	482193
A6	6088365	482195
A7	6088347	482194
A8	6088336	482192
A9	6088326	482187
A10	6088323	482186
A11	6088311	482179
A12	6088291	482167
A13	6088274	482156
A14	6088255	482145
A15	6088220	482125

Kauno rajono savivaldybės administracija
Savanorių pr. 371 49500 Kaunas

INFORMACIJA APIE PAVADINIMŲ GATVĖMS SUTEIKIMĄ AR KEITIMĄ

_____ Nr. _____
(data)

Savivaldybės pavadinimas: **Kauno rajono**

Savivaldybės tarybos sprendimo dėl pavadinimo
gatvei suteikimo ar keitimo Nr. ir priėmimo data: _____, 20____ m. _____ d.

Gyvenamosios vietovės pavadinimas: **Kačerginės mstl.**

Gyvenamosios vietovės identifikavimo kodas: **16751**

Suteiktas gatvės pavadinimas	Buvęs gatvės pavadinimas	Gatvės taškų, pažymėtų plane, Nr.	Pastabos apie gatvės prijungimą, buvusį priklausymą kitai gyvenamajai vietai ir kita
Juozo Zikaro gatvė	J. Zikaro gatvė	A1-A15	Gatvės geografinių charakteristikų koregavimas. Gatvės tąsa Ringaudų sen., Pyplių k. Gatvės pavadinimo keitimas.. Gatvės kita dalis Ringaudų sen., Pyplių k.

Dokumentą parengė: Vyr. specialistė RYTĖ VALENTAITĖ