

ANTROJO PASAULINIO KARO SOVIETŲ SAJUNGOS KARIŲ PALAIDOJIMO VIETA (10754, IV 152)

APIBRĖŽTŲ TERITORIJOS BEI APSAUGOS ZONOS RIBŲ PLANAS

Šiaulių m., Šiaulių m. sav.



M 1 : 10 000 (viename cm - 100 m)


Vertybės teritorijos ribų taškų koordinatės
1994m. Lietuvos koordinatės sistemoje

Taško Nr.	Koordinatės		Lapo nomenklatūra
	Y(E) m	X(N) m	
1	457440.99	6200029.22	51/59
2	457474.92	6200013.49	
3	457461.24	6199991.21	
4	457453.70	6199985.80	
5	457443.96	6199985.80	
6	457425.64	6200004.75	
7	457440.99	6200029.22	

Sutartiniai ženklai:

- Paminklas
- Nekilnojamosios kultūros vertybės apibrėžtos teritorijos ribos
- Geodeziškai matuotų sklypų ribos
- Greta esantys nekilnojamojo kultūros paveldo objektai
- Šiaulių senojo miesto vieta (27097)

Pastaba: nekilnojamoji kultūros vertybė nėra paskelbta valstybės ir (ar) savivaldybės saugoma, todėl apsaugos zona neapibrėžiama

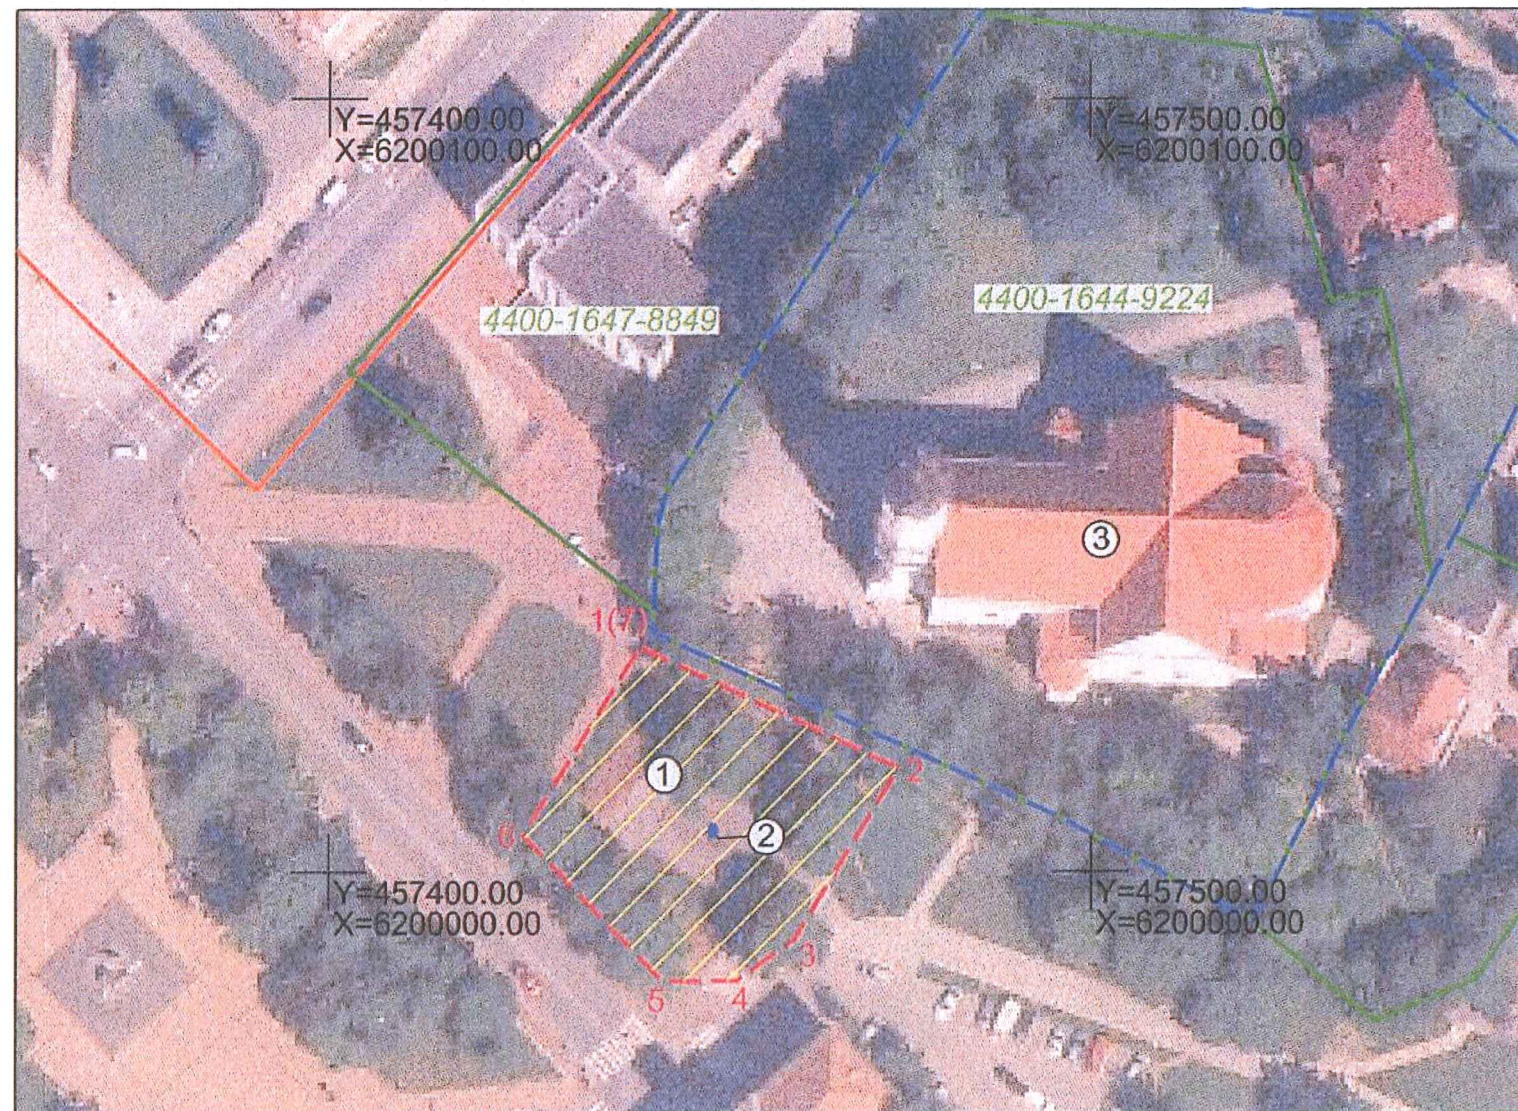

M 1 : 1 000 (viename cm - 10 m)

Nekilnojamoji kultūros vertybė:

1. Antrojo pasaulinio karo Sovietų Sąjungos karių palaidojimo vieta (10754, IV 152)

Teritorijoje esantys kiti objektai:

2. Paminklas

Greta esantys nekilnojamojo kultūros paveldo objektai:

3. Šv. apašt. Petro ir Povilo katedros kompleksas (850, AtR 92)

KOPIJA TIKRA

Projekto vadovas architektas
VYTENIS RUDOKAS
Kvalifikacijos atestatas Nr. A0007

Teritorijos plotas - 1265 m²

 KULTŪROS PAVELDO CENTRAS	Antrojo pasaulinio karo Sovietų Sąjungos karių palaidojimo vietos (10754, IV 152) apibrėžtų teritorijos bei apsaugos zonos ribų plano projektas		
	Teritorijos bei apsaugos zonos ribas ir vertingąsias savybes pažymėjo KPD Šiaulių skyriaus vyresnioji specialistė		
Plano projektą sudarė Duomenų skyriaus Vietų poskyrio paminklotvarkininkė		Laura Prascevičiūtė	
vyr. paminklotvarkininkė (k. p. Nr. 1GKV-1299)		Renata Bugorevičiūtė	
Plano projektą patikrino Duomenų skyriaus vedėja		Rima Putrimienė	
Plano projektą priėmė		Giedrė Radvilavičienė	
direktorius		Virgilijus Kačinskas	2017-04-03