


Biržų m. gatvių išdėstymo planas
M 1:1500

Biržų rajono savivaldybės tarybos
20____ m. _____ d. sprendimo Nr. _____
_____ priedas

Kartografinis pagrindas		Ortofoto
Koordinačių nustatymo būdas		Grafinis
KOORDINAČIŲ ŽINIARAŠTIS		
Nr. plane	X	Y
A1	6230042	547266
A2	6230059	547219
A3	6230112	547110

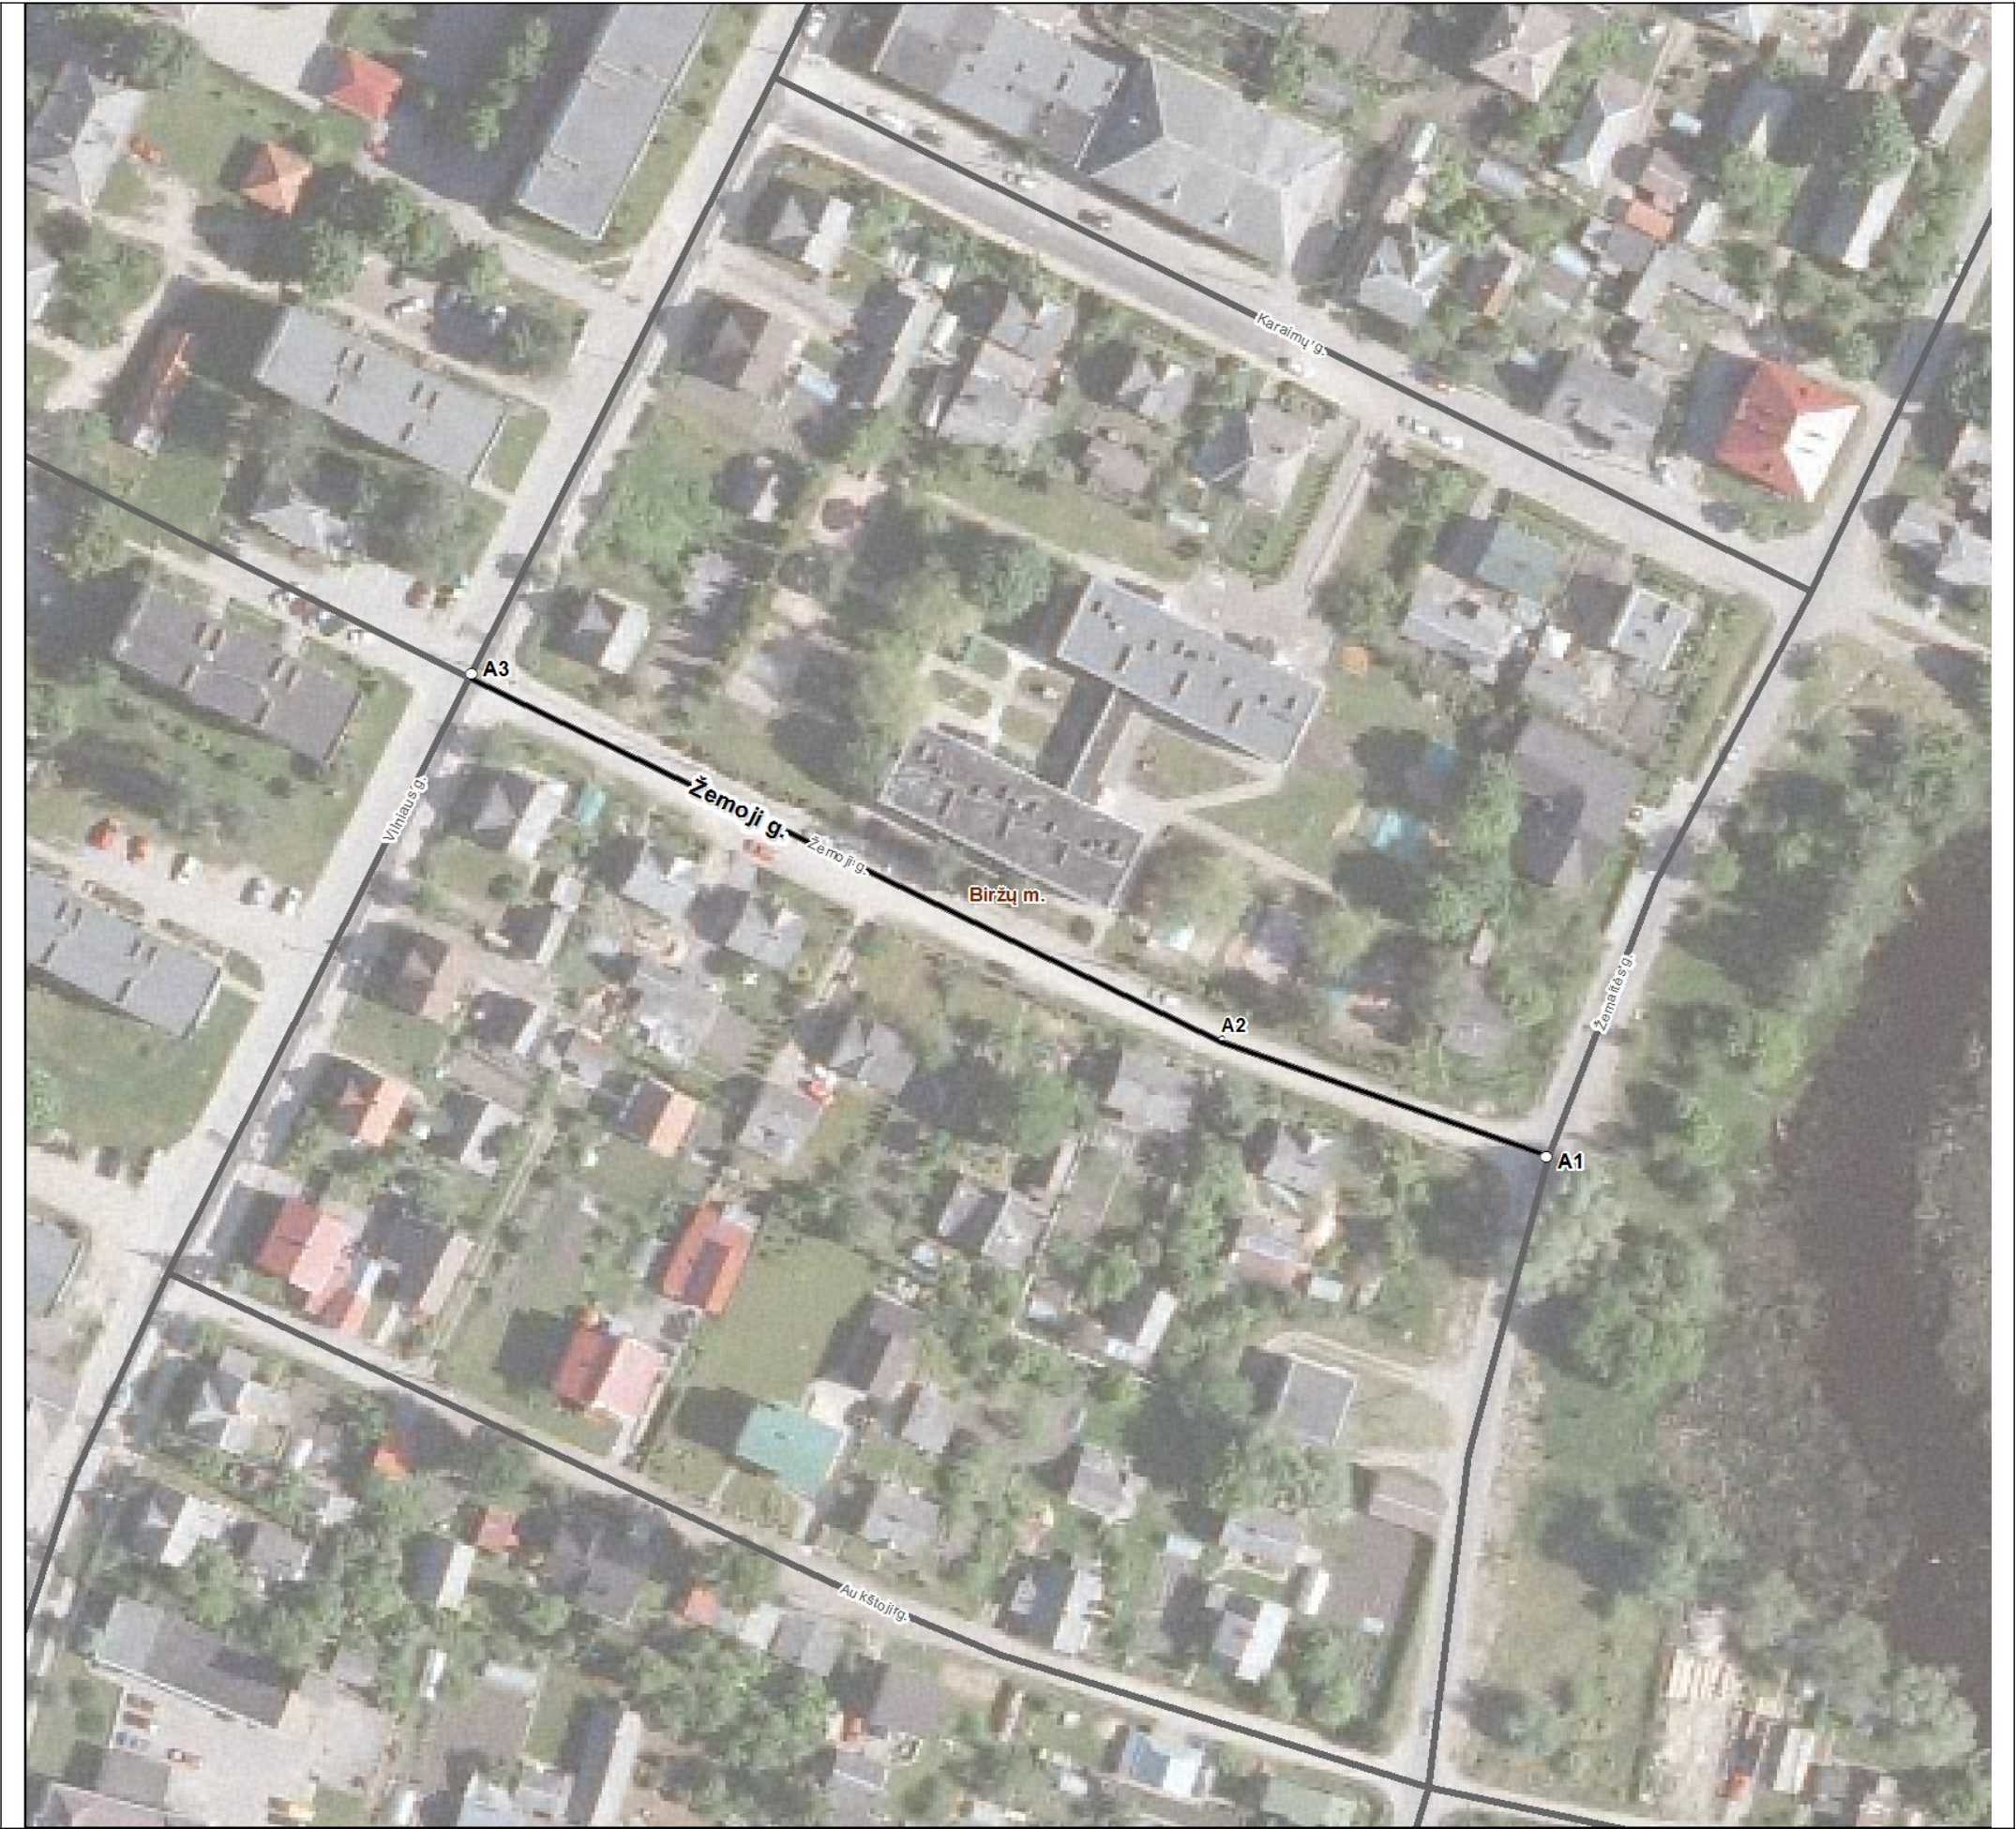

Biržų rajono savivaldybės administracija
Vytauto g. 38 LT-41143 Biržai

INFORMACIJA APIE PAVADINIMŲ GATVĖMS SUTEIKIMĄ AR KEITIMĄ

_____ Nr. _____
(data)

Savivaldybės pavadinimas: **Biržų rajono**

Savivaldybės tarybos sprendimo dėl pavadinimo
gatvei suteikimo ar keitimo Nr. ir priėmimo data: _____, 20____ m. _____ d.

Gyvenamosios vietovės pavadinimas: **Biržų m.**

Gyvenamosios vietovės identifikavimo kodas: **12028**

Suteiktas gatvės pavadinimas	Buvęs gatvės pavadinimas	Gatvės taškų, pažymėtų plane, Nr.	Pastabos apie gatvės prijungimą, buvusį priklausymą kitai gyvenamajai vietai ir kita
Žemoji gatvė		A1-A3	Keičiamos gatvės geografinės charakteristikos. Gatvė sutrumpinama.

Dokumentą parengė: Vyriausiasis specialistas MINDAUGAS VAIVADA