


Dokelių k. gatvių išdėstymo planas
M 1:10000

Kauno rajono savivaldybės taryba
20__ m. _____ d. sprendimo Nr. ____
_____ priedas

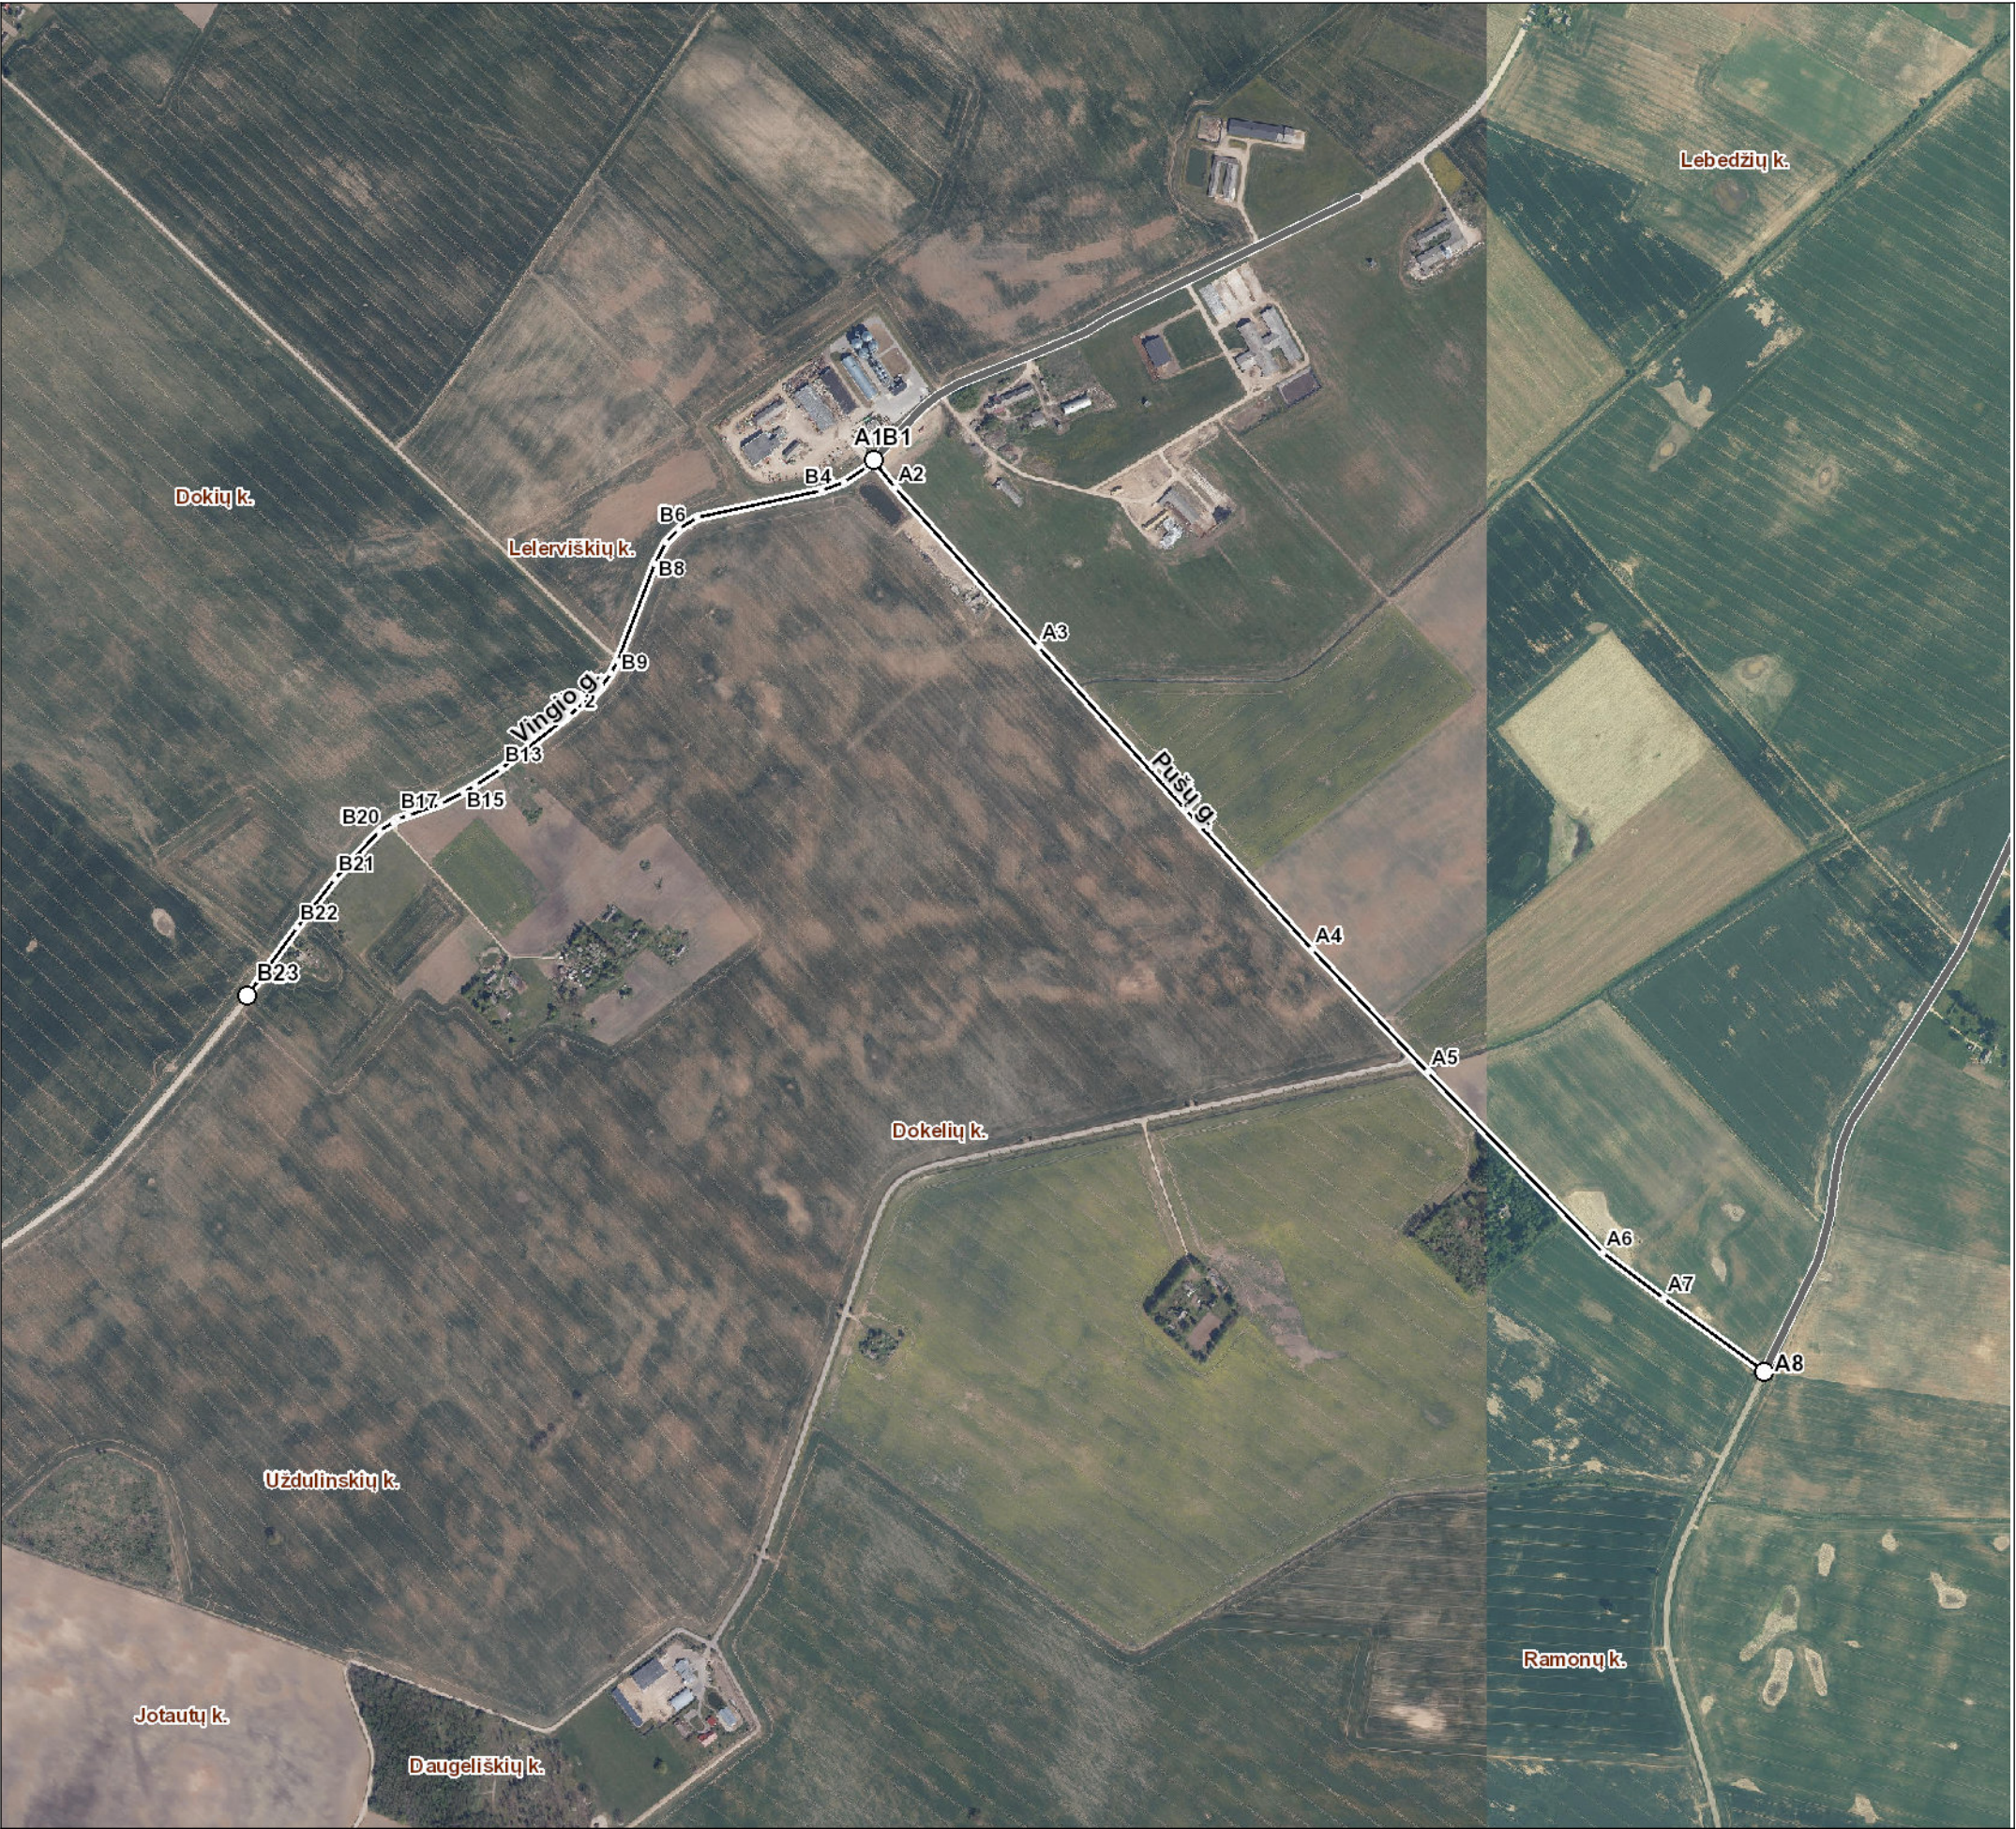

Kartografinis pagrindas		Ortofoto
Koordinacių nustatymo būdas		Grafinis
KOORDINACIŲ ŽINIARAŠTIS		
Nr. plane	X	Y
A1	6110646	474134
A2	6110606	474165
A3	6110382	474367
A4	6109954	474754
A5	6109781	474918
A6	6109526	475165
A7	6109461	475252
A8	6109358	475393
B1	6110646	474134
B2	6110637	474126
B3	6110615	474093
B4	6110603	474061
B5	6110565	473885
B6	6110549	473860
B7	6110530	473841
B8	6110499	473825
B9	6110363	473773
B10	6110345	473763
B11	6110322	473747
B12	6110285	473704
B13	6110210	473609
B14	6110186	473571
B15	6110177	473555
B16	6110160	473523
B17	6110144	473476
B18	6110139	473461
B19	6110134	473456
B20	6110122	473436
B21	6110055	473373
B22	6109986	473320
B23	6109889	473249

Kauno rajono savivaldybės administracija

Savanorių pr. 371 49500 Kaunas

INFORMACIJA APIE PAVADINIMŲ GATVĖMS SUTEIKIMĄ AR KEITIMĄ

_____ Nr. _____
(data)

Savivaldybės pavadinimas: **Kauno rajono**

Savivaldybės tarybos sprendimo dėl pavadinimo
gatvei suteikimo ar keitimo Nr. ir priėmimo data: _____, 20____ m. _____ d.

Gyvenamosios vietovės pavadinimas: **Dokelių k.**

Gyvenamosios vietovės identifikavimo kodas: **13680**

Suteiktas gatvės pavadinimas	Buvęs gatvės pavadinimas	Gatvės taškų, pažymėtų plane, Nr.	Pastabos apie gatvės prijungimą, buvusį priklausymą kitai gyvenamajai vietai ir kita
Pušų gatvė		A1-A8	
Vingio gatvė		B1-B23	Gatvės tąsa Čekiškės sen., Lelerviškių k.

Dokumentą parengė: Vyr. specialistė RYTĖ VALENTAITĖ