


0,4 kV OL L-300 iš P-611 schema. Investicinis projektas Nr. E1N2454516

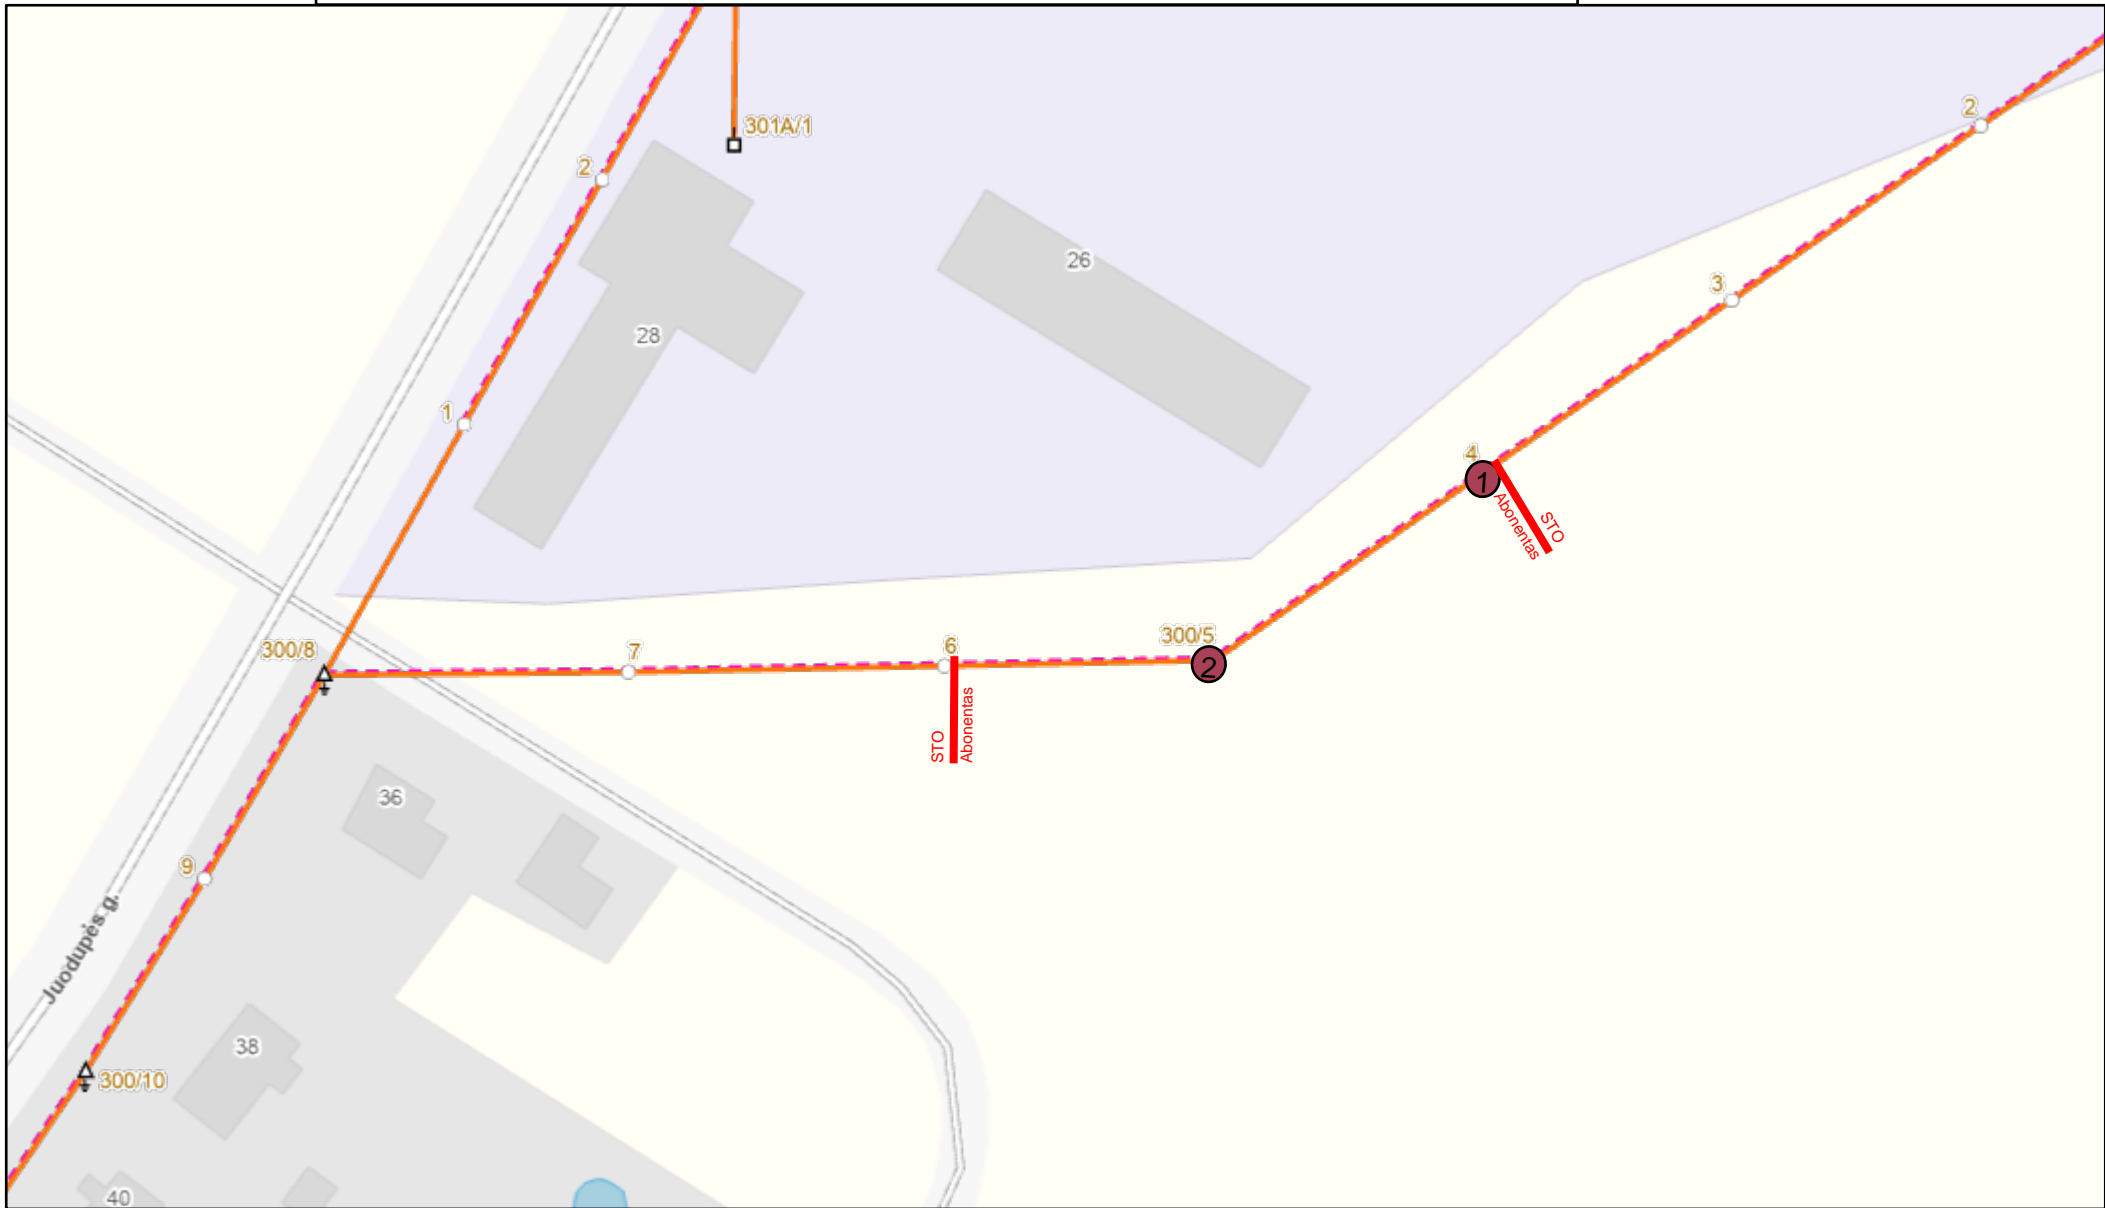

- Atsakomybės riba
- Parduodamos atramos
- STO Abonentas

