



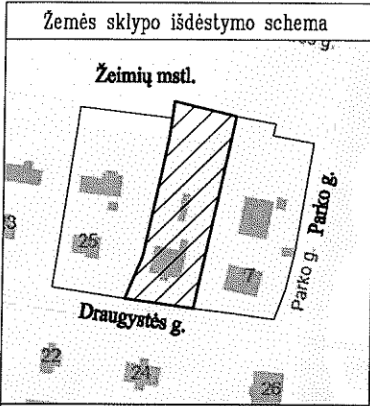

ŽEMĖS SKLYPO PLANAS M 1:500
Žemės klypo plotas 2301 m²

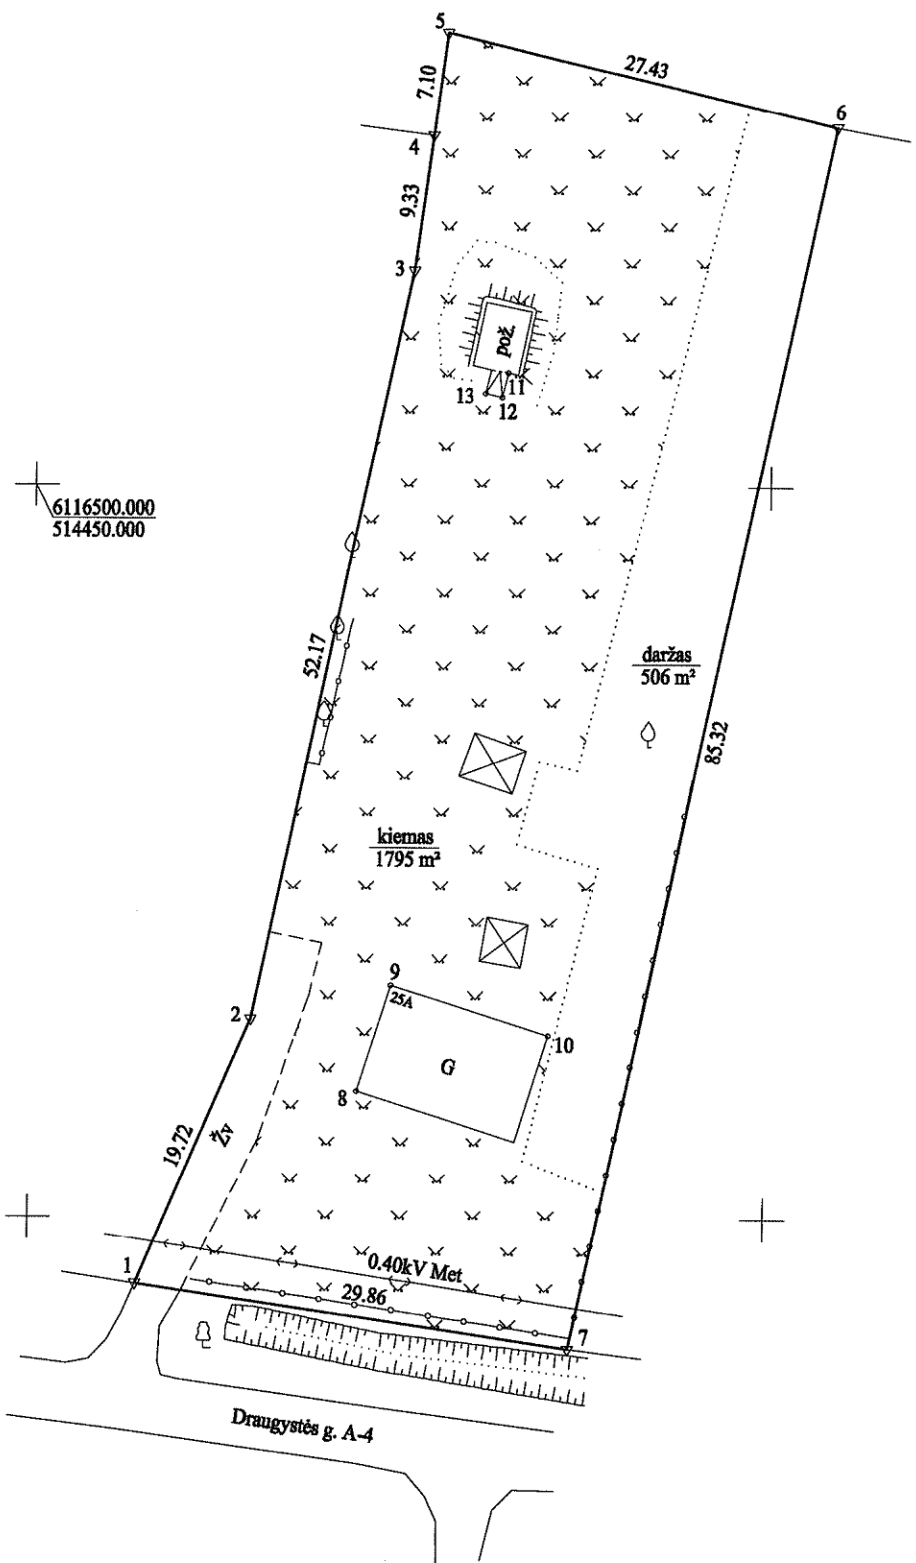

6116500.000
514450.000

- SUTARTINIAI ŽENKLAI:
- Riboženkliai ▽
 - Laikini riboženkliai •

Kadastro vietovės pavadinimas:	Žeimiai											
Žemės sklypo kadastro numeris:	kodas			blokas			sklypas					
	4	6	4	0	0	0	0	3				

Savivaldybė	Jonavos r. sav.
Seniūnija	Žeimių sen.
Gyvenamoji vietovė	Žeimių mstl.
Gatvė, namo Nr.	Draugystės g. 25A

Gretimybė	Gretimo žemės sklypo kadastro Nr.	Pastabos
1-4	4640/0003:0137	geodez.matavimai
4-6		VŽF
6-7	4640/0003:0062	geodez.matavimai
7-1	4640/0003:0208	Draugystės g. A-4

Su pagal 2024. m. 03. mėn. 12. d. atliktą žemės sklypo ribų paženklinimą-parodymą parengtame žemės sklypo plane išbraižytomis ribomis ir apskaičiuotu žemės sklypo plotu sutinku:

Lietuvos Respublika
(žemės sklypo savininko (esamo arba būsimojo) vardas, pavardė) (parašas) (data)

UAB "TopoEra" Kaunas, Kulautuvos g. 45A-306
į.k. 302570646, PVM: LT100006880711 tel. 867380909

Pareigos	Parašas	Vardas, pavardė	Data
Direktorius A.V.		Audrius Perminas	2024-03-12
Matininkas		Tadas Majauskas	2024-03-12

Matininko kvalifikacijos pažymėjimo Nr.: 2M-M-2281



ŽEMĖS SKLYPO PLANAS M 1:500

Žemės sklypo plotas 2301 m²

Žemės sklypo kadastro Nr.	kodas				blokas				sklypas			
	4	6	4	0	0	0	0	3				

KOORDINAČIŲ ŽINIARAŠTIS

Koordinacijų sistema: valstybinė LKS-94							
Taško Nr.	Kodas	X	Y	Taško Nr.	Kodas	X	Y
1	R	6116445.45	514457.35				
2	R	6116463.62	514465.01				
3	R	6116514.72	514475.51				
4	R	6116523.98	514476.68				
5	R	6116531.02	514477.57				
6	R	6116524.62	514504.24				
7	R	6116441.08	514486.89				
8	NK	6116458.67	514472.31				
9	NK	6116465.91	514474.53				
10	NK	6116462.52	514485.32				
11	NK	6116507.77	514482.04				
12	NK	6116506.09	514481.62				
13	NK	6116506.34	514480.45				
SKLYPO CENTRO KOORDINATĖS				Darbo LitPOS laikas			
Koordinacijų sistema		Koordinatės X/Y		Data	2024-03-12	-	-
Valstybinė		X=6116462		Prisijungta	10:10	-	-
LKS-1994		Y=514476		Atsijungta	10:50	-	-
Žiniaraštį sudarė				Tadas Majauskas		2M-M-2281	
(parašas)				(vardas ir pavardė)		(kvalifikacijos pažymėjimo Nr.)	
						2024-03-12	
						(data)	

Duomenys apie žemės sklypo servitutus			
Eilės Nr	Servituto kodas	Nekilnojamojo turto registre įrašyto ar teritorijų planavimo dokumente nustatyto servituto pavadinimas ir rūšis	Servituto plotas, m ²

Ištrauka iš Lietuvos Respublikos administracinių nusižengimų kodekso:
112 straipsnis. Nuolatinių žemėnaudos riboženklų sunaikinimas arba sugadinimas užtraukia baudą nuo septyniasdešimt iki vieno šimto keturiasdešimt eurų.