



Paliekama 0,122 km OL L-200 iš S-509

1A-35
L-122 m

S-509

200/2


Mokyklos g.

Prienu, r.sav. Užugusčio k.

				0,4 kV OL		 eso	
				Mokyklos g. Technologinė schema			
Ind.	V. Pavardė	Parašas	Data				
Rengė				Kauno reg.		Lapas	1
Tvirtino				Kaunas	M 1:500	Lapu	1

Mokyklos g.
Technologinė schema

Patiekama 2,360 km OL L-100, L-200, L-300, L-400 iš TR-Š-207

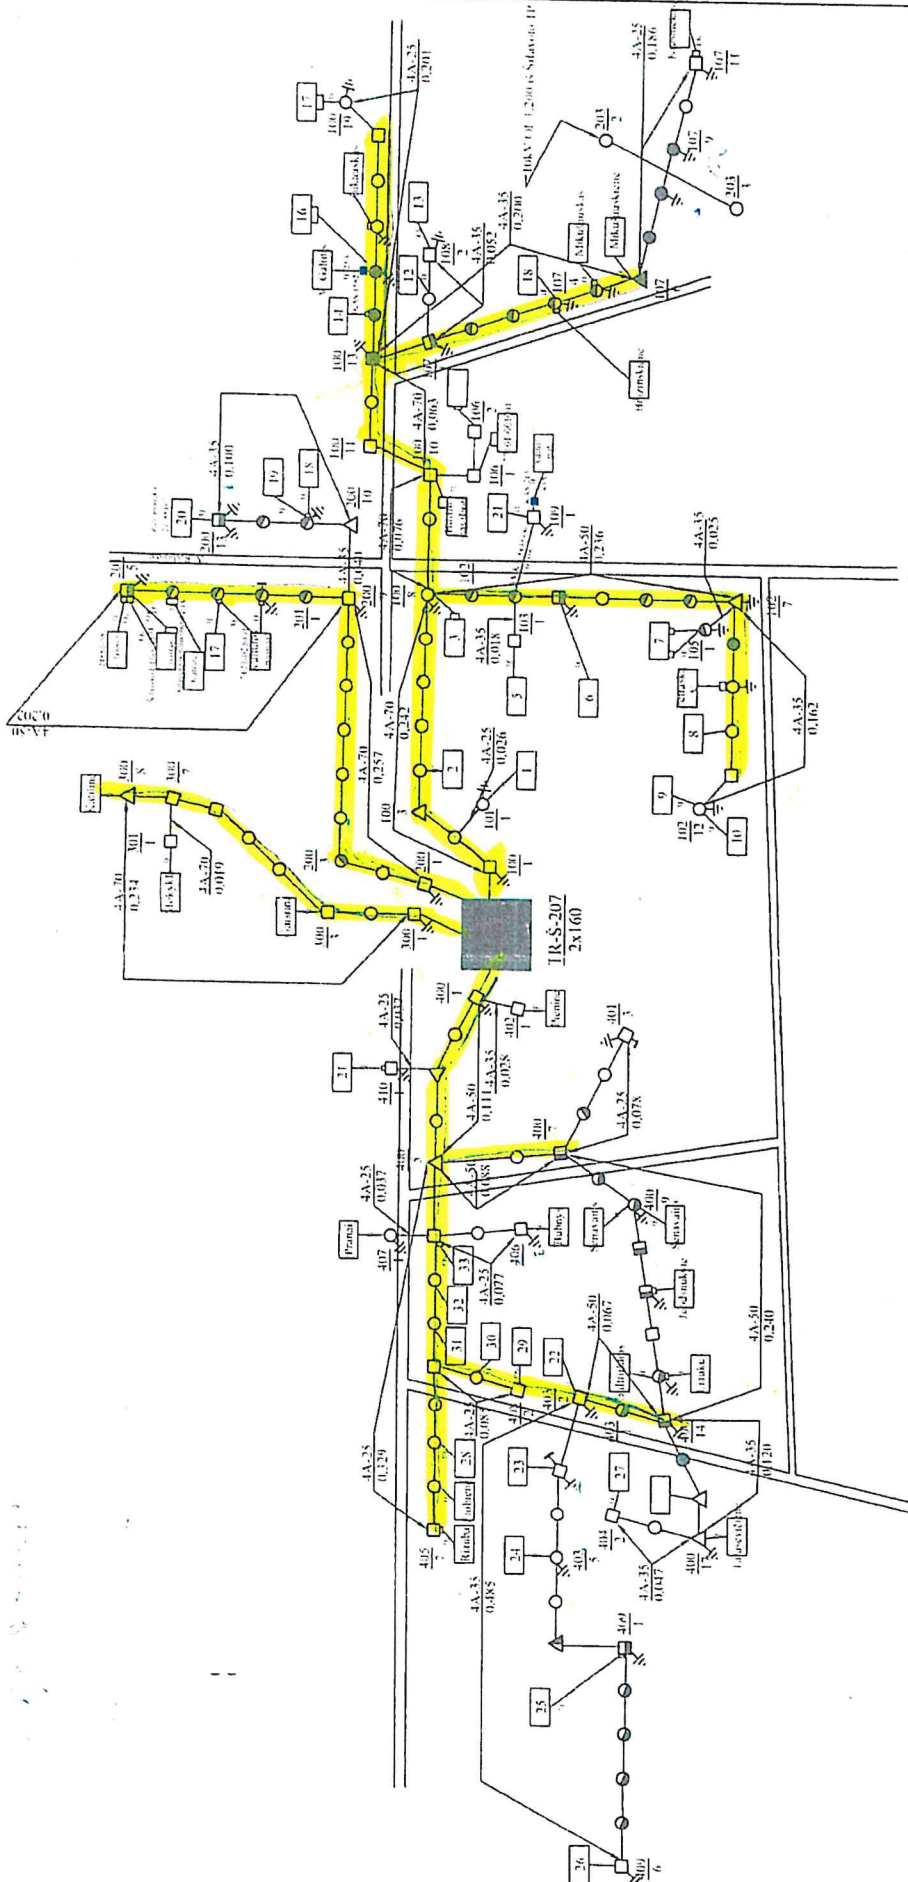

Inv. Proj. Nr. 1E4235050071

Prėmę, r.-sav. Silavoto mstl.

0,4 kV OL iš TR-Š-207		schema		Silavoto mstl.	
AB LESTO		Kauno RTVD		Silavoto sen. Priemonės	
2014.10		2014.10		Lapas 1	
Ind.		Pakėtinimas		Lapų sk. 1	
Rusė		Inžinierius A. Bajoras			
IVD, DATA		Tvirtino			
128243		1999.09			
128242		1999.09			
INVENT. NR.		km			
PLURIZIURETA		KODAS			
		Š-207			

[illegible]

PRIEDAS NR. 3

[illegible]