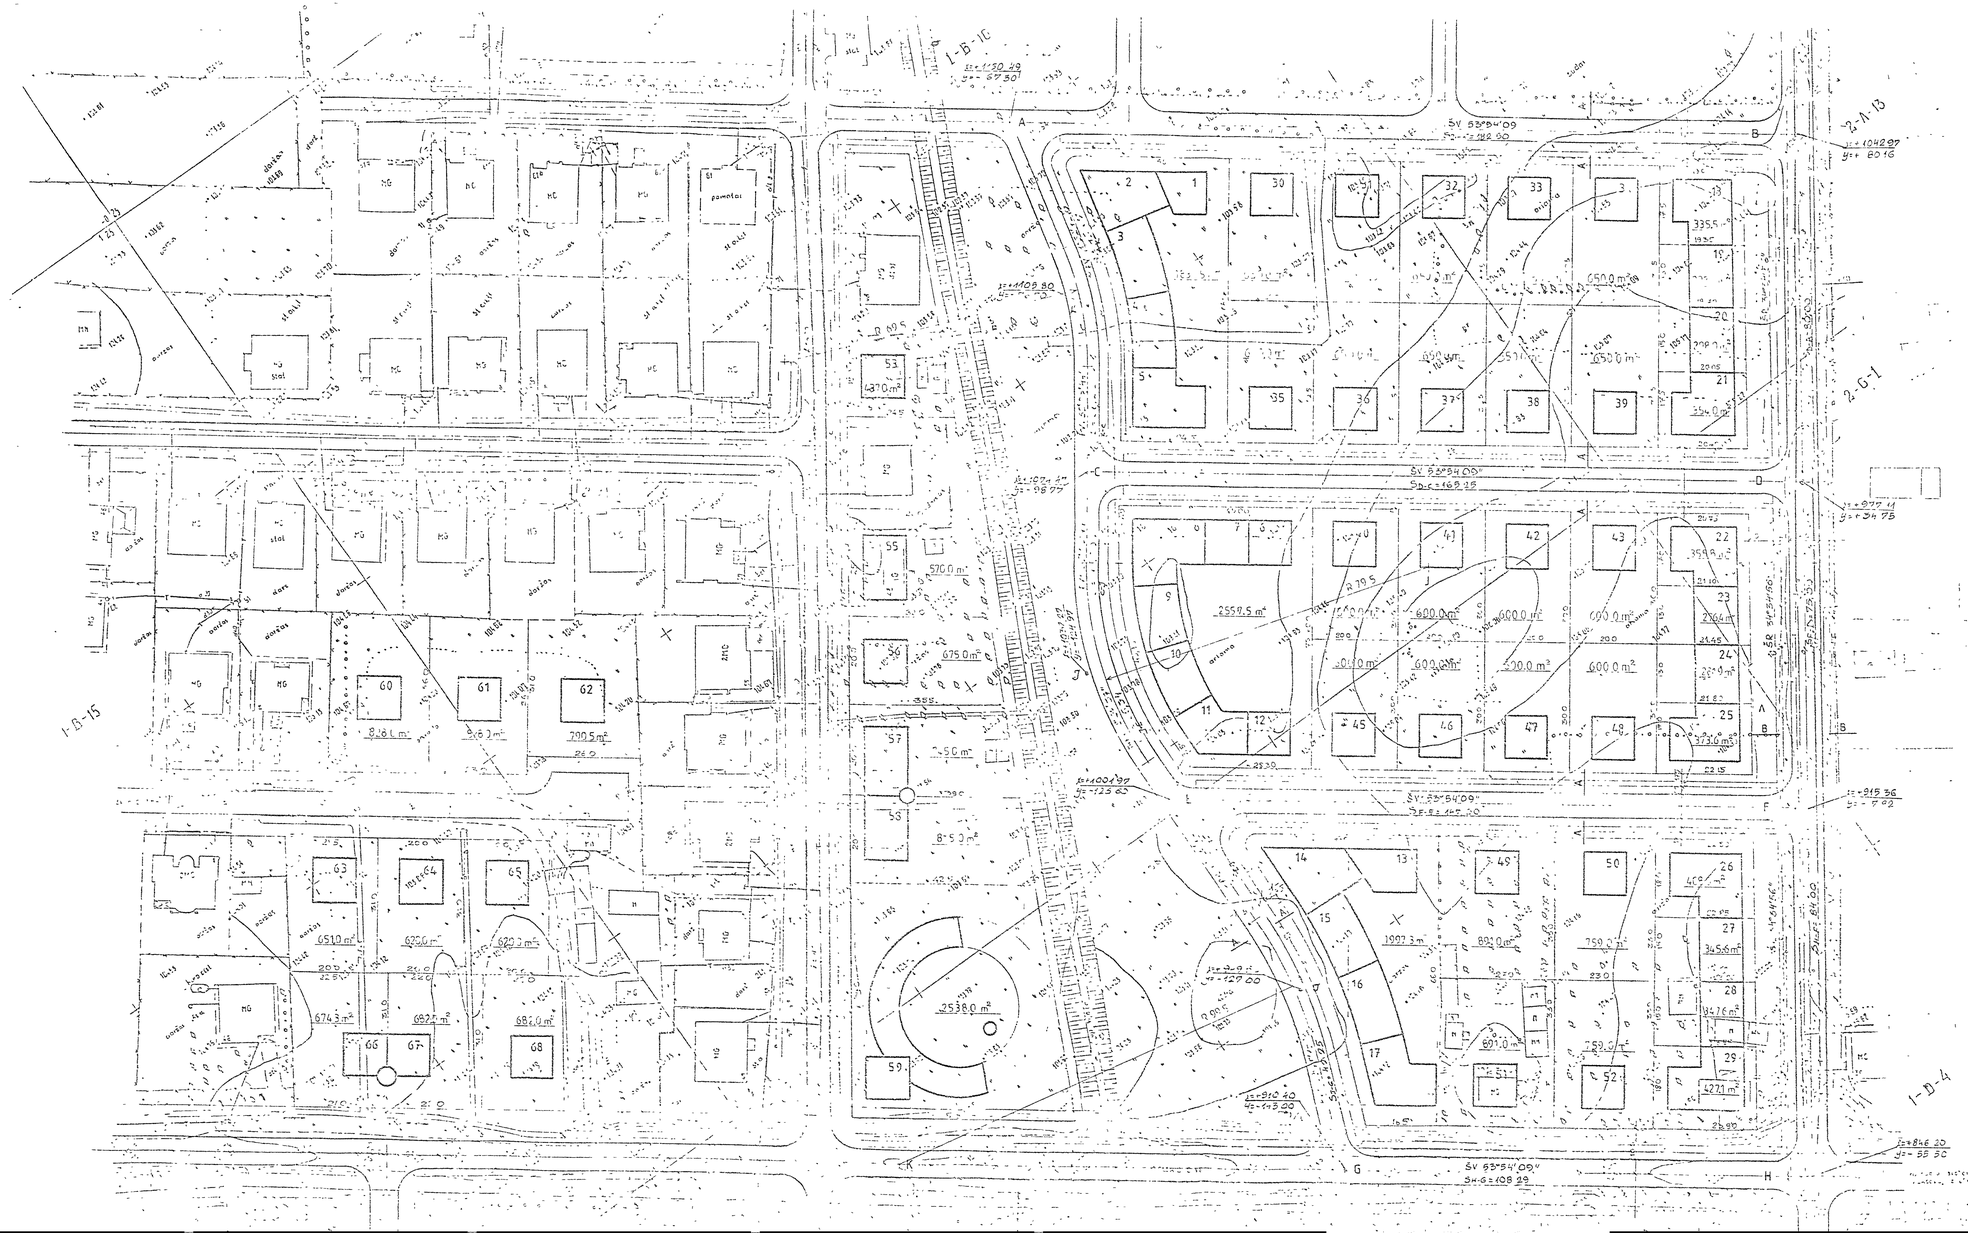

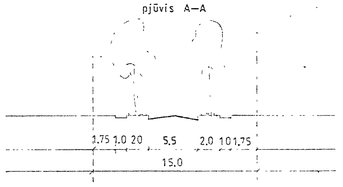

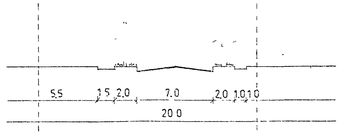

						1993 m
SK IEŠLĖJAS	A.VILČINSKAS		INVIDUALIOS STATYBOS KVARTALAS PRIE BIELSKO UKMERGĖS TANKINIMO STOTIS			
SK INŽ.	V.KAZLAUSKAS					
VK ARCH.	G.SIDORAVIČIUS		GENPLANAS	ĮMONĖ	LAPAS	LAPŲ
INŽ.	A.SIDORAVIČIUS			P	2	2
			NUŽIMEJIMO BRĖŽINYS M.1:500	PRO CONTROL GROUP PK ĮMONĖ UŽ URBAN. DOKUMENTUS		