


Čiudiškių k. gatvių išdėstymo planas
M 1:10000

Prienų rajono savivaldybės tarybos
20__ m. ____ d. sprendimo Nr. ____
3 priedas

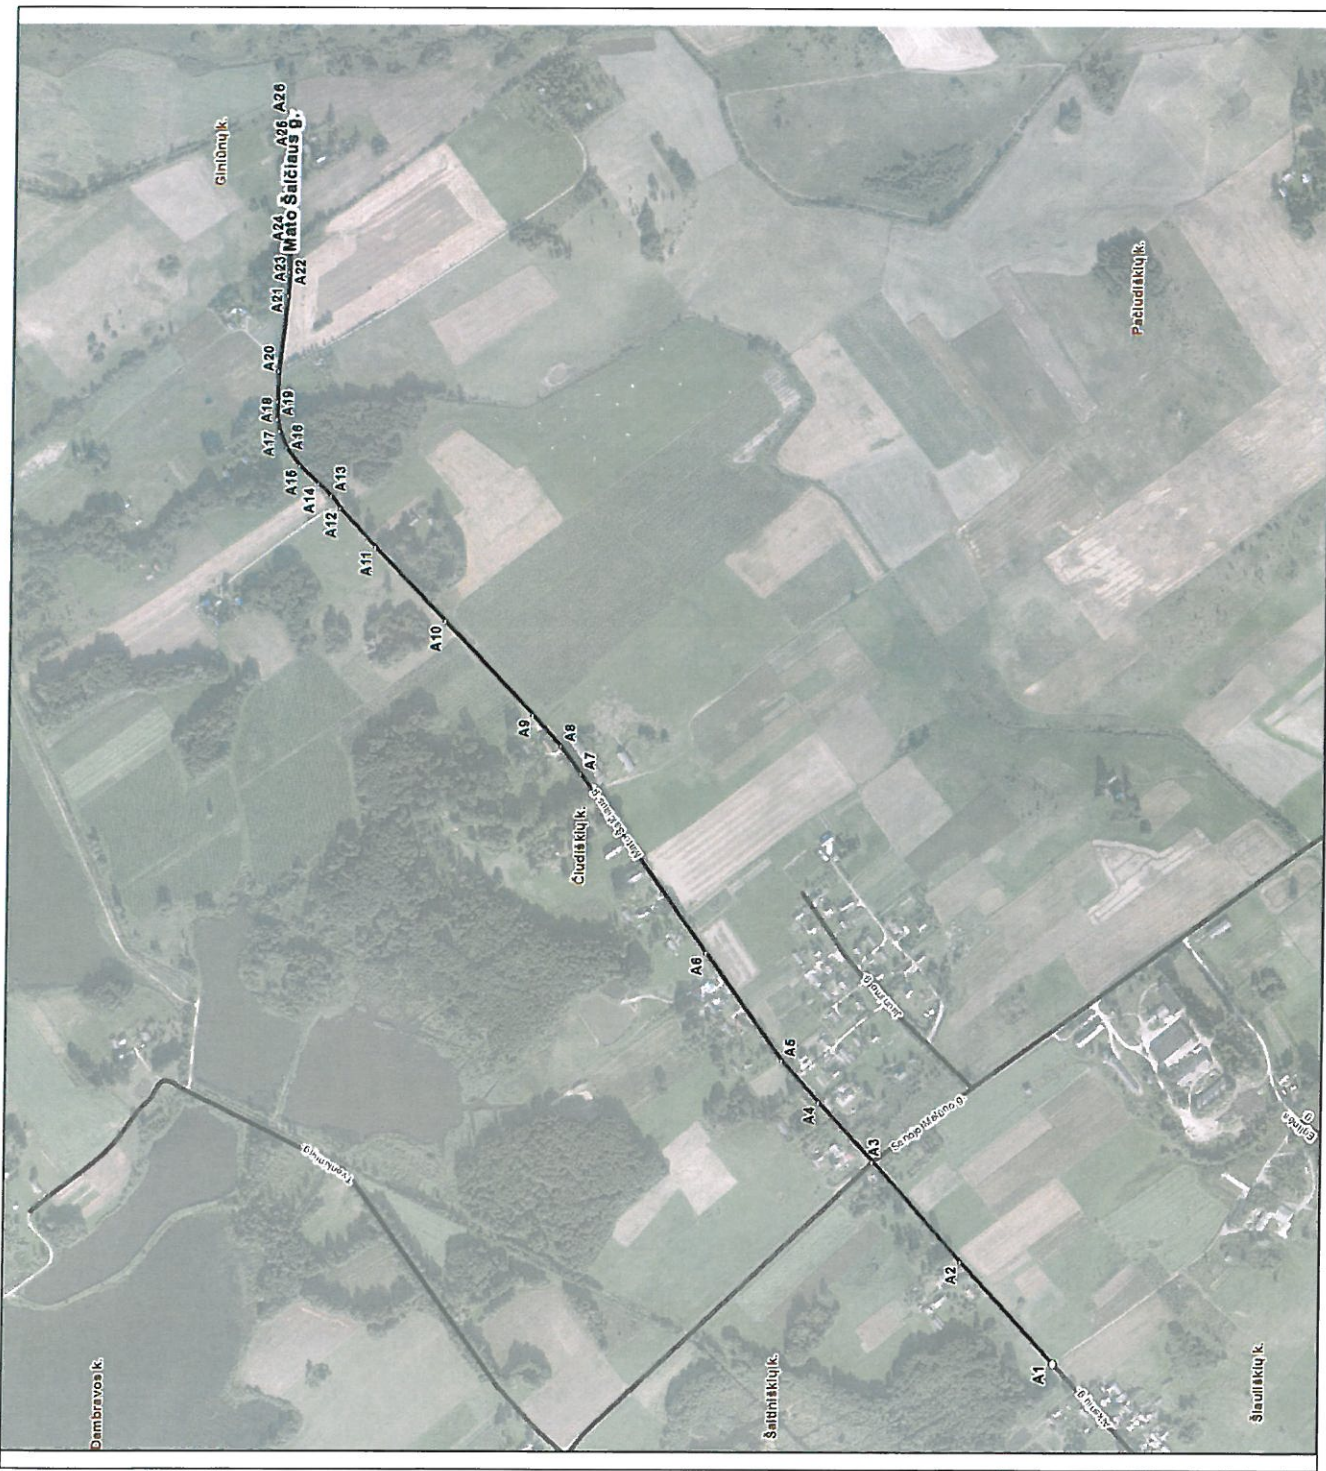

Dokumentą parengė: vyr. specialistė LINA GUZAITIENE

Kartografinis pagrindas		Ortofoto	
Koordinatinių nustatymo būdas		Grafinis	
KOORDINACIŲ ŽINIARAŠTIS			
Nr. plane	X	Y	
A1	6061346	493118	
A2	6061494	493279	
A3	6061636	493436	
A4	6061722	493529	
A5	6061781	493595	
A6	6061904	493765	
A7	6062105	494046	
A8	6062137	494090	
A9	6062182	494139	
A10	6062323	494286	
A11	6062435	494403	
A12	6062491	494464	
A13	6062506	494484	
A14	6062526	494503	
A15	6062556	494531	
A16	6062578	494559	
A17	6062589	494586	
A18	6062593	494605	
A19	6062593	494633	
A20	6062591	494680	
A21	6062578	494799	
A22	6062576	494837	
A23	6062577	494869	
A24	6062579	494893	
A25	6062574	495042	
A26	6062575	495089	