


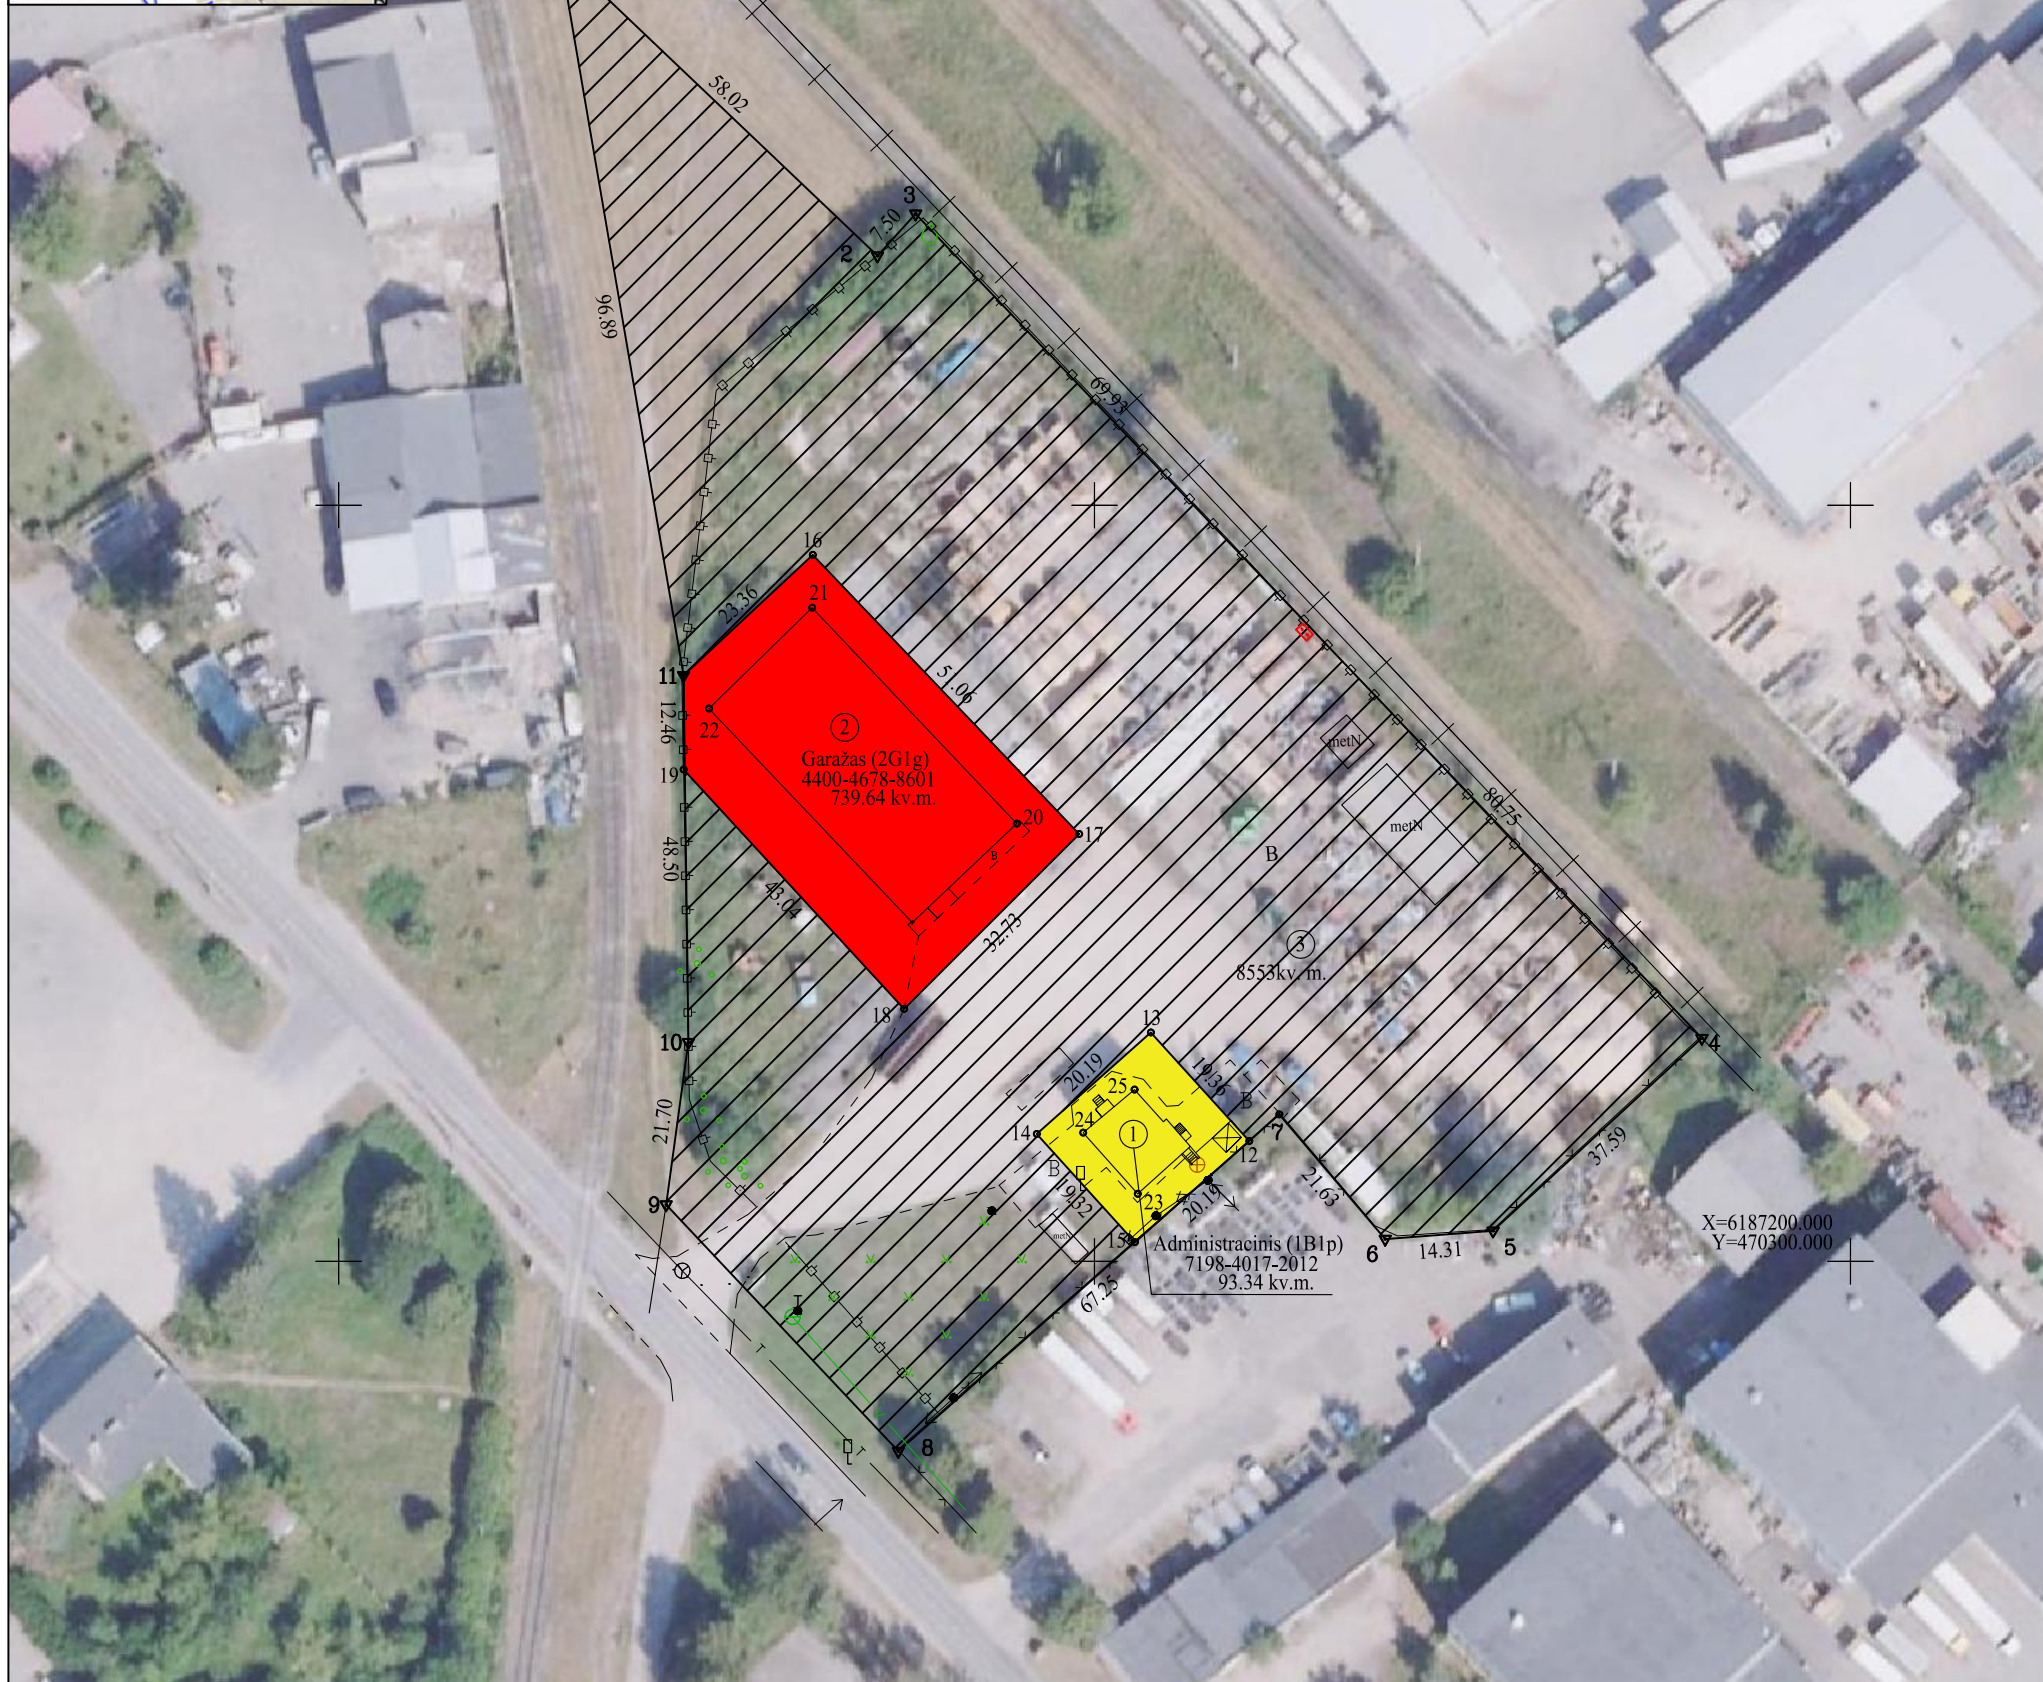

Sklypo plotas 13569 m²

Su 2025 m. 08 mėn. 01 d. parengtu žemės sklypo dalių planu sutinku:

1. UAB "Salvasta" (vardas, pavardė)	(parašas)	(data)
2. UAB "Salvasta" (vardas, pavardė)	(parašas)	(data)
3. Lietuvos Respublika (vardas, pavardė)	(parašas)	(data)

UAB "MEDILANA"

GEDIMINO G. 44A, RADVILIŠKIO M.

Pareigos	Parašas	Vardas, pavardė	Data	A. V.
Matininkas		Alina Astrovskienė	2025-08-01	