


Kitos paskirties valstybinės žemės sklypų,
parduodamų ar išnuomojamų ne aukciono būdu,
administravimo metodikos priedas

ŽEMĖS SKLYPO DALIŲ PLANAS M 1:1000

Žemės sklypo plotas 17816 m²

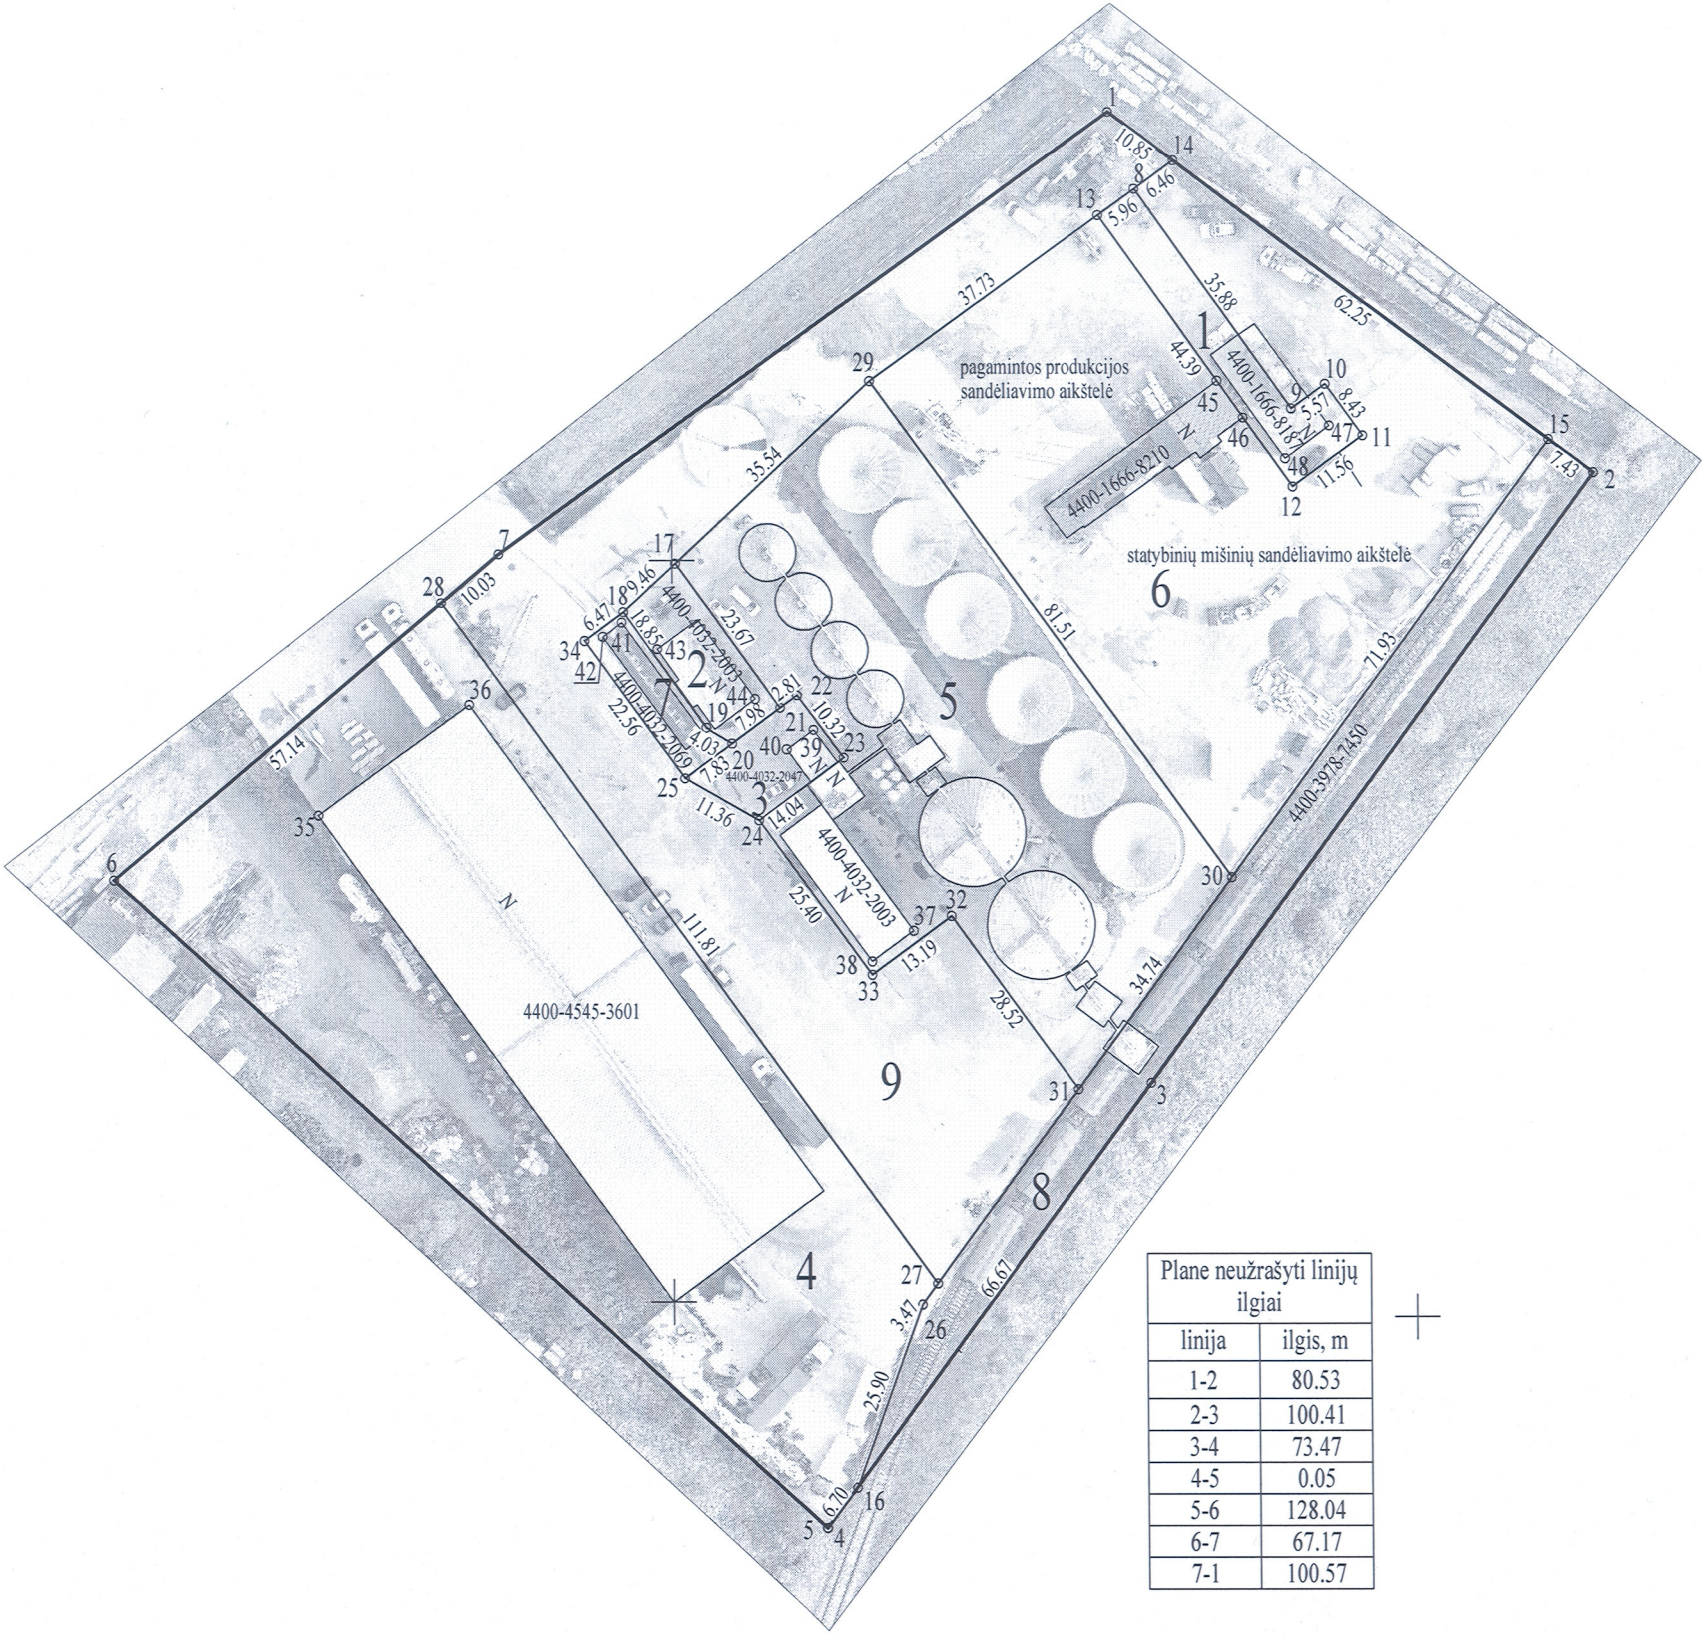

6197802
458000

Plane neužrašyti linijų ilgiai	
linija	ilgis, m
1-2	80.53
2-3	100.41
3-4	73.47
4-5	0.05
5-6	128.04
6-7	67.17
7-1	100.57



Žemės sklypo kadastro numeris:				kodas				blokas				sklypas			
				2	9	0	1	0	0	2	3	0	8	6	6
Savivaldybė				Šiaulių m.											
Seniūnija															
Gyvenamoji vietovė				Šiaulių m.											
Gatvė, namo Nr.				Metalistų g. 6G											
Gretimybė		Besiribojančio žemės sklypo kadastro Nr.			Pastabos										
1-2		2901/0023:0639													
2-3		2901/8001:0009													
3-5					Laisva valstybinė žemė										
5-6		2901/0023:0517													
6-7		2901/0023:0863													
7-1		2901/0023:0627													

Išskiriamos valstybinės žemės sklypo dalys				
atskirai			bendrai	
ind.	unikalus Nr.	m²	ind.	m²
1	4400-1666-8187	311	9	66
2	4400-4032-2003	216	9	46
3	4400-4032-2047	169	9	36
4	4400-4545-3601	5552	9	1175
5	4400-4032-2082	3202	9	678
6	4400-1666-8210	3971	9	840
7	4400-4032-2069	146	9	31
8	4400-3978-7450	1138	9	239
Viso:		14705		3111

Metodikos 19 punkte nurodytų asmenų duomenys	Parašas	Data
--	---------	------

MB "Altaxis" Įm. k. 145624254, Šiauliai, Dubijos g. 11, el. p. altaxis@altaxis.lt, tel. +370 698 03370			
Pareigos	Parašas	Vardas ir pavardė	Data
Direktorius	* ALTAGIS *	Albinas Tamošiūnas	2025-06-05
Planą parengęs asmuo			

ŽEMĖS SKLYPO DALIŲ PLANAS M 1:1000

Žemės sklypo plotas 17816 m²

Žemės sklypo kadastro numeris:	kodas				blokas				sklypas			
	2	9	0	1	0	0	2	3	0	8	6	6

KOORDINACIŲ ŽINIARAŠTIS

Taško Nr.	Kodas	X	Y	Taško Nr.	Kodas	X	Y
1	R	6197959.71	458159.34	29	DK	6197924.09	458127.27
2	R	6197911.89	458224.13	30	DK	6197858.38	458175.50
3	R	6197831.10	458164.50	31	DK	6197830.27	458154.80
4	R	6197771.96	458120.91	32	DK	6197853.26	458137.93
5	R	6197771.99	458120.87	33	DK	6197845.47	458127.29
6	R	6197858.05	458026.07	34	DK	6197889.71	458089.01
7	R	6197901.21	458077.54	35	NK	6197866.67	458053.34
8	DK	6197949.51	458162.81	36	NK	6197881.27	458073.51
9	DK	6197920.41	458183.82	37	NK	6197851.31	458132.85
10	DK	6197923.64	458188.36	38	NK	6197847.25	458127.29
11	DK	6197916.83	458193.33	39	NK	6197877.91	458119.58
12	DK	6197910.06	458183.97	40	NK	6197875.35	458116.00
13	DK	6197946.04	458157.96	41	NK	6197892.13	458094.02
14	DK	6197953.27	458168.07	42	NK	6197890.26	458091.46
15	DK	6197916.30	458218.15	43	NK	6197888.63	458098.74
16	DK	6197777.34	458124.91	44	NK	6197882.01	458111.79
17	DK	6197899.96	458101.18	45	NK	6197924.08	458173.83
18	DK	6197893.53	458094.23	46	NK	6197919.19	458177.33
19	DK	6197878.21	458105.22	47	NK	6197918.13	458188.88
20	DK	6197876.13	458108.68	48	NK	6197913.79	458182.99
21	DK	6197880.83	458115.13				
22	DK	6197882.49	458117.39				
23	DK	6197874.23	458123.59				
24	DK	6197865.94	458112.26				
25	DK	6197871.52	458102.35				
26	DK	6197801.69	458133.76				
27	DK	6197804.48	458135.81				
28	DK	6197894.77	458069.86				

Žiniaraštį sudarė:



Albinas Tamošiūnas

FP-93

2025-06-05

(parašas)

(vardas ir pavardė)

(kvalifikacijos pažymėjimo Nr.)

(data)