


ŽEMĖS SKLYPO PLANAS M 1:5000

Sklypo plotas 143405 m²

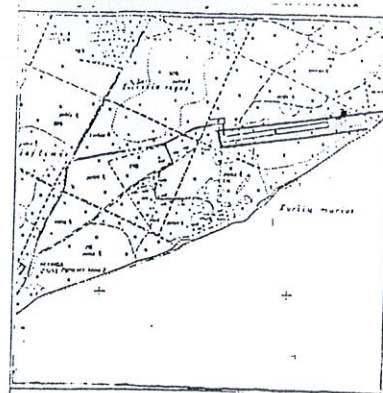

Vardas, pavardė (pavadinimas)	asmens (įmonės) kodas
NERINGOS M. SAVIVALDYBĖS ADMINISTRACIJA MIESTO TVARKYMO IR STATYBOS SKYRIUS	8870086


Gatvė, namo Nr.	
Kaimas (miestelis)	NIDA
Seniūnija	
Miestas (rajonas)	NERINGA
Apskritis	KLAIPĖDOS



Kadastro:	vietovė Neringa	blokas	sklypas
Sklypo identifikatorius:	2301000100220		

Gretimybė	gretimo sklypo savininkas (nuomininkas, naudotojas)
6-4	Valstybinės žemės fondas
4-6	Kuršių marios

EKSPLIKACIJA						
v., pavardė (pavadinimas)	bendras plotas m ²	žemės ūkio paskirt. m ²	miškas m ²	užsta- tyta teritorija m ²	keliai m ²	vande- nys m ²
NERINGOS M. SAVIVALDYBĖS ADMINISTRACIJA MIESTO TVARKYMO IR STATYBOS SKYRIUS	143405		63700			79705

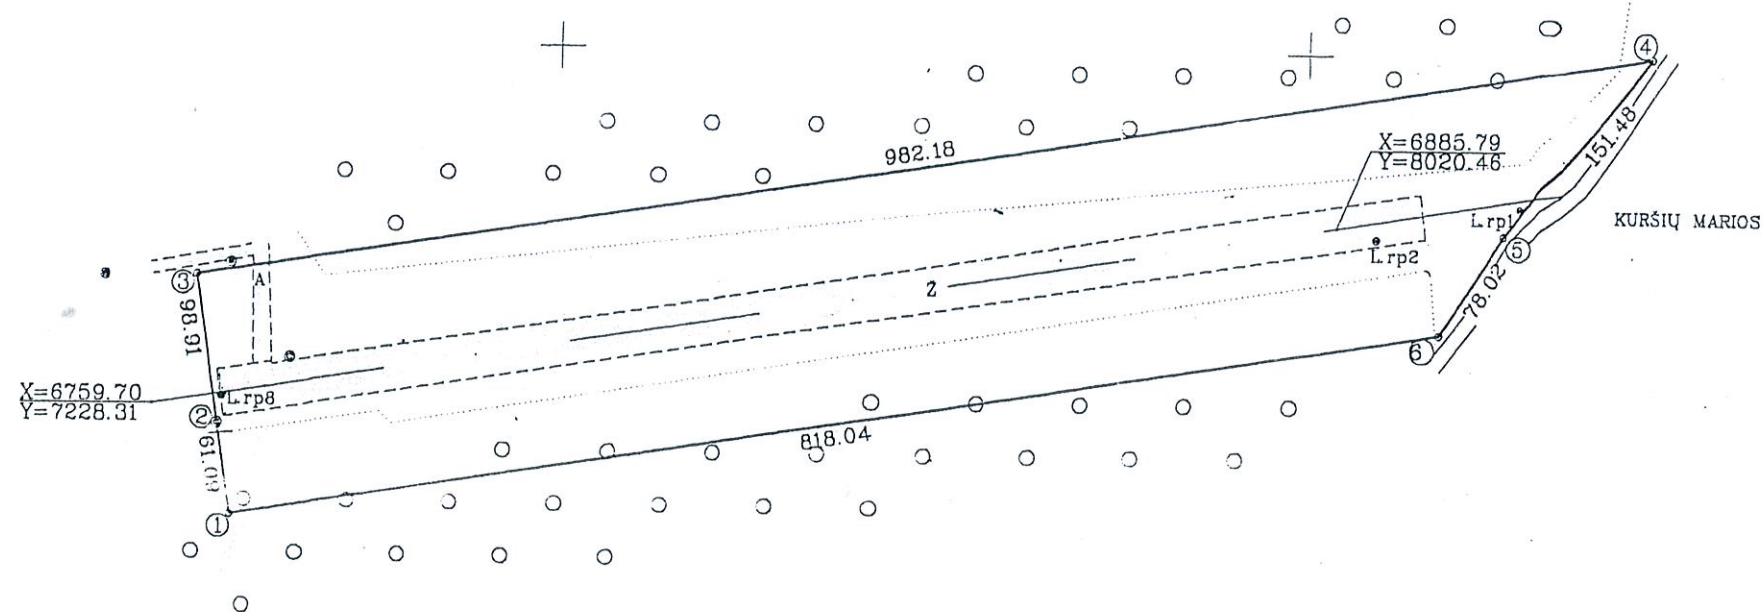

6500 7500

Kopija tikra

Neringos savivaldybės administracijos
Dokumentų valdymo ir tvarkymo
specialistė

Rasa Dimsaitė

2014-07-08



Klaipėdos apskrities viršininko administracijos žemės tvarkymo departamento
Neringos miesto žemėtvarkos skyrius

Patvirtino: inž. žemėtvarkininkė . . . R. Kristapavičiūtė



KORPORACIJA
MATININKAI

pareigos	v., pavardė	parašas	data
Sk. viršininkas	R. JONIKAS	<i>[Signature]</i>	2014 07 08
Darbu vadovas	G. FIRANTAS	<i>[Signature]</i>	2014 07 08
Vykdytojas	G. FIRANTAS	<i>[Signature]</i>	2014 07 08
Planą sudarė	V. NAUSEDA	<i>[Signature]</i>	2014 07 08

ŽEMĖS SKLYPO PLANAS M 1:5000

Sklypo plotas 143405 m²

Sklypo identifikatorius: 23010001

KOORDINACIŲ ŽINIARAŠTIS

Koordinacių sistema Nidos vietinė							
Taško Nr.	Kodas	X	Y	Taško Nr.	Kodas	X	Y
1	R	6687.29	7282.31				
2	R	6747.62	7272.71				
3	R	6845.30	7257.16				
4	R	6999.69	8227.13				
5	R	6881.48	8132.41				
6	R	6815.88	8090.18				
SKLYPO CENTRO KOORDINATĖS							
Koordinacių sistema		Koordinatės X/Y		Planšeto nomenklatūra			
Sistema, kurioje vykdyti matavimai		6830/7710		4-D,5-C			
1942 m. LKS-1994		6133864/4503054 6136478/312592		22/47-0291			
Žiniaraštį sudarė		V. Nausėda v. pavardė		180903 data			

Ištrauka iš Lietuvos Administracinių teisų pažeidimų kodekso:

47 straipsnis. Pastovių žemėnaudos riboženklų sunaikinimas arba gadinimas - užtraukia baudą nuo vieno šimto iki penkių šimtų litų.

48 straipsnis. Geodezinio pagrindo punktų bei markšėderystės ženklų sunaikinimas arba gadinimas - užtraukia baudą nuo vieno šimto iki vieno tūkstančio litų.