



PATVIRTINTA
Šiaulių miesto savivaldybės tarybos
2025 m. lapkričio d. sprendimu
Nr. T-

Žemės sklypo išdėstymo schema

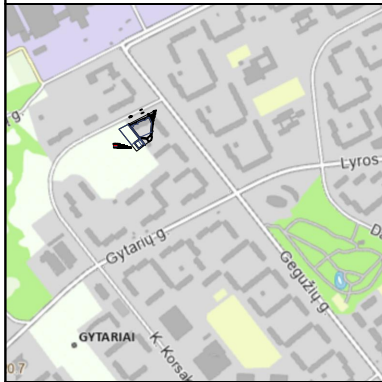

ŽEMĖS SKLYPO DALIŲ PLANAS M 1:500

Žemės sklypo plotas 4528 m²

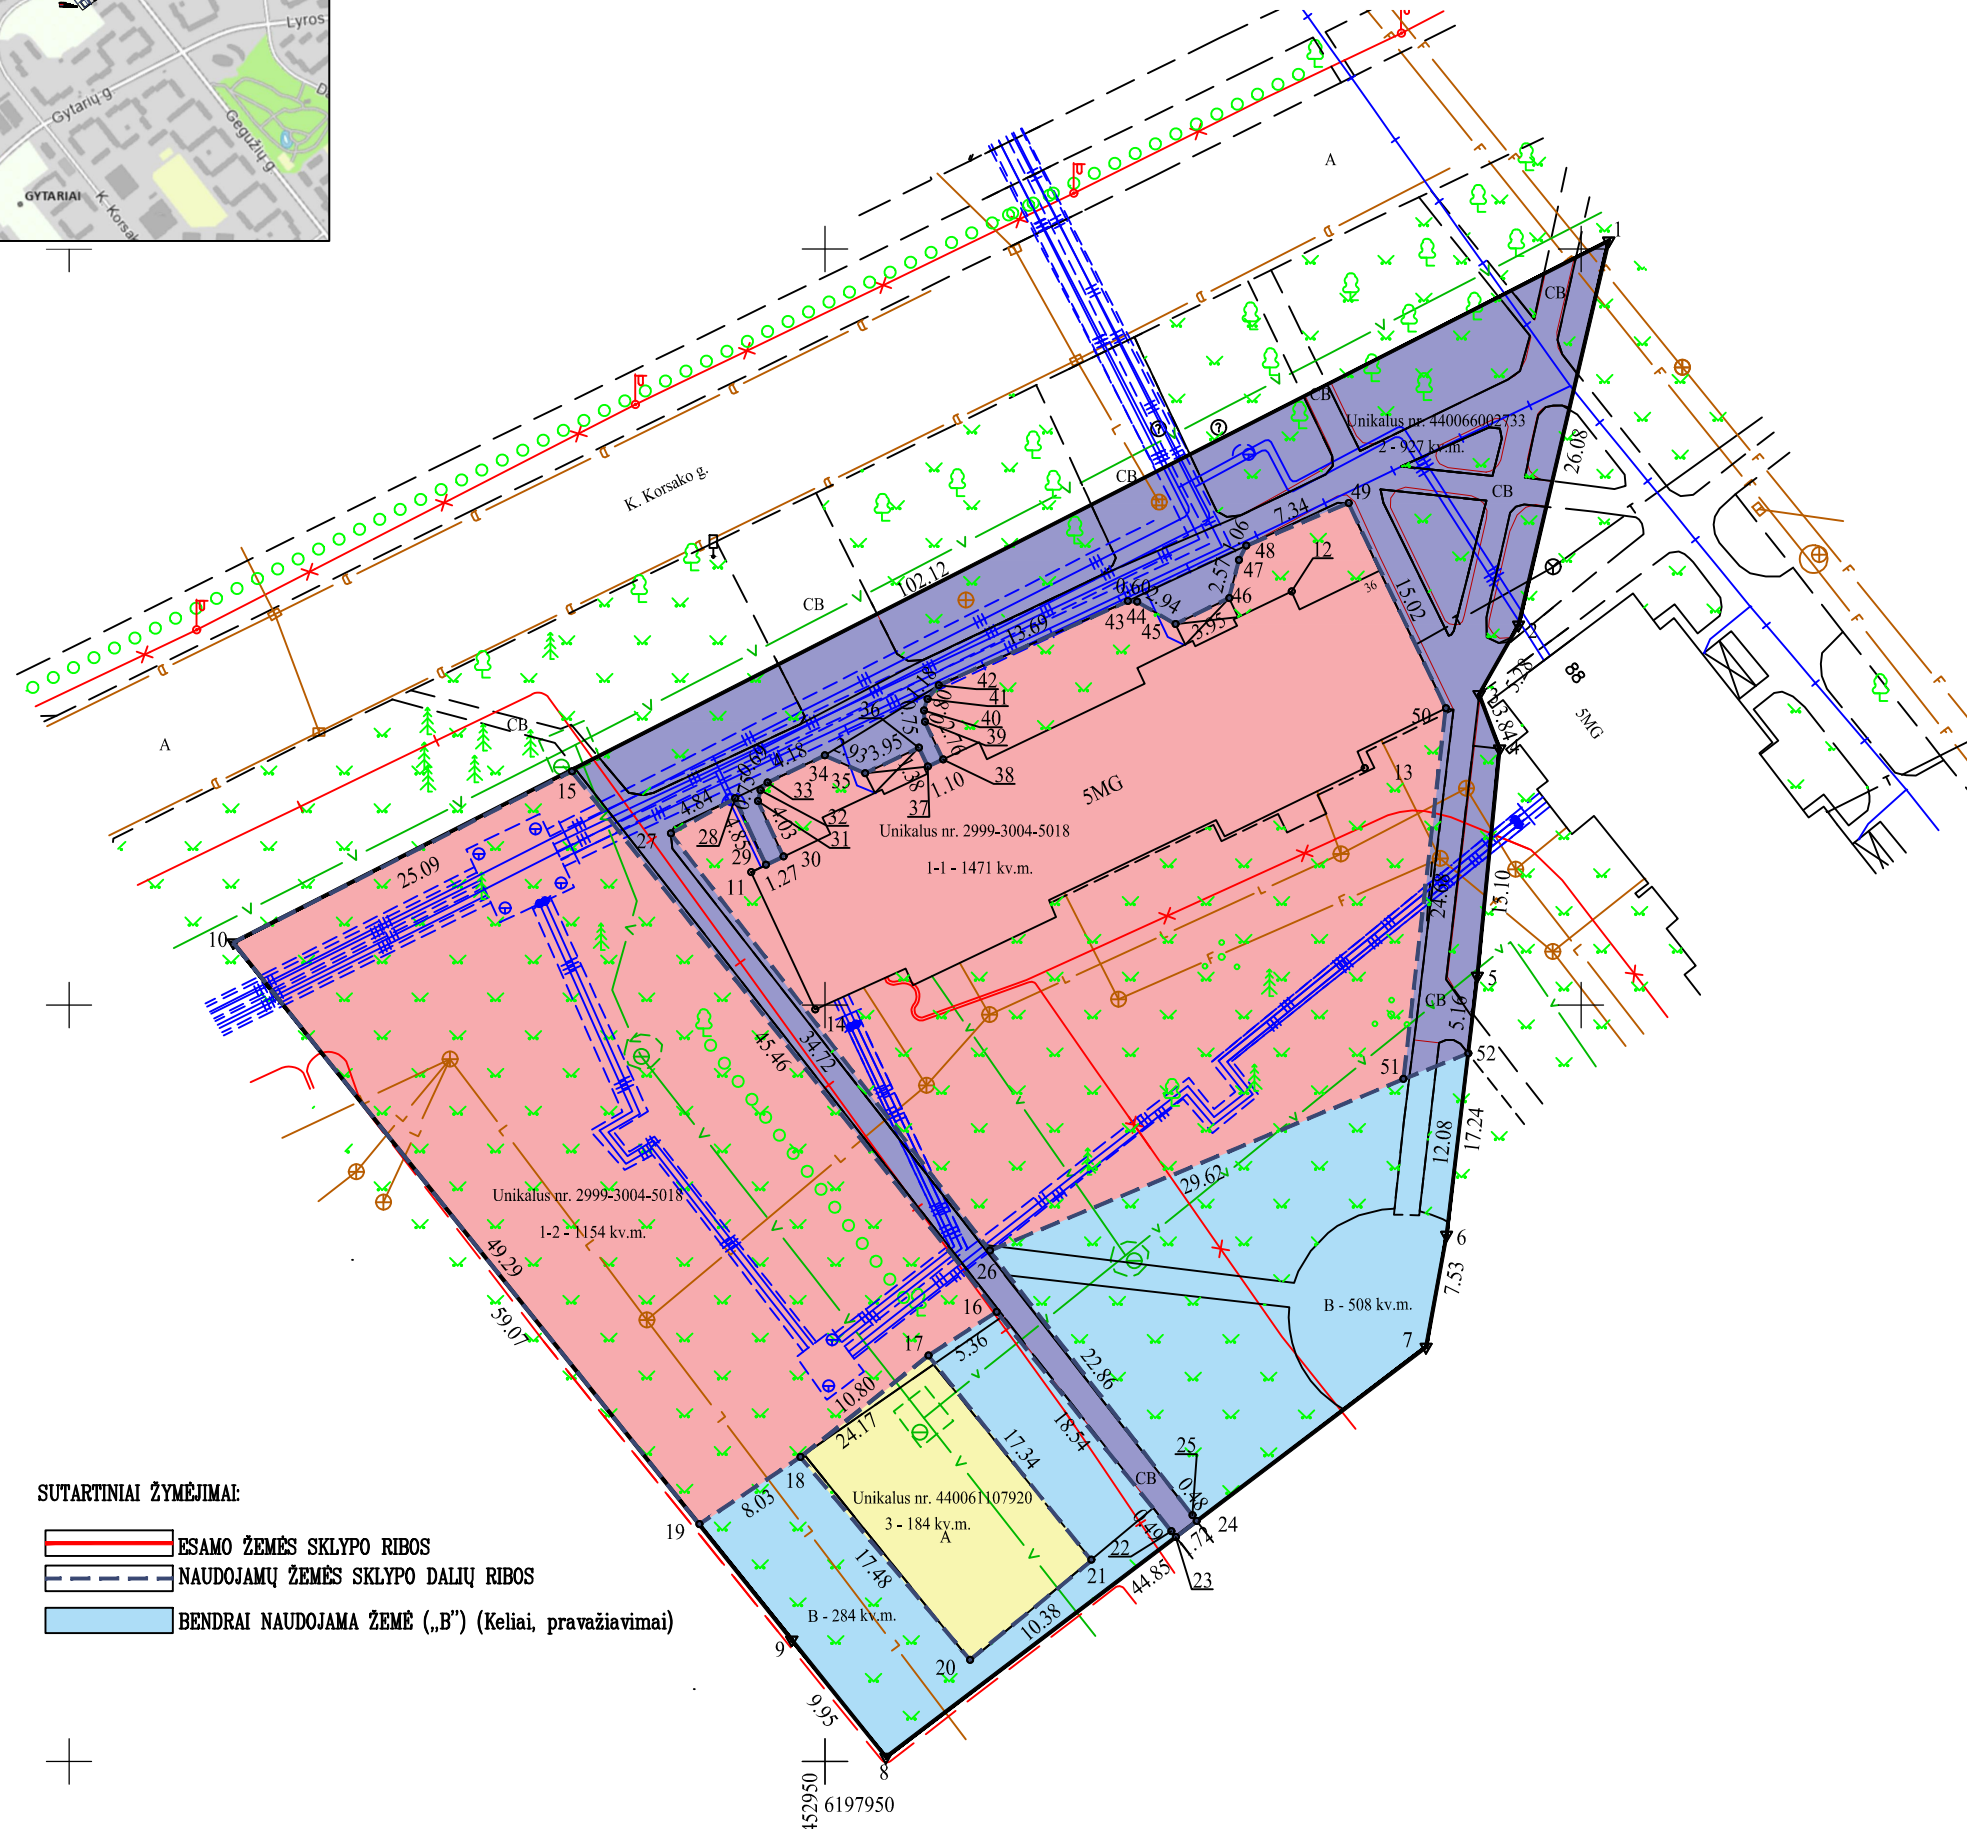

SUTARTINIAI ŽYMĖJIMAI:

- | | |
|---|--|
|  | ESAMO ŽEMĖS SKLYPO RIBOS |
|  | NAUDOJAMŲ ŽEMĖS SKLYPO DALIŲ RIBOS |
|  | BENDRAI NAUDOJAMA ŽEMĖ („B“) (Keliai, pravažiamimai) |

Kadastro vietovės pavadinimas:	Šiauliai mst.											
Žemės sklypo kadastro numeris:	kodas				blokas				sklypas			
	2	9	0	1	0	0	2	7	0	6	7	3

Savivaldybė	Šiaulių m. sav.
Seniūnija	
Gyvenamoji vietovė	Šiaulių m.
Gatvė, namo Nr.	K. Korsako g. 36

Gretimybė	Gretimo žemės sklypo kadastro Nr.	Pastabos
1–7	2901/0027: 0669	Geodeziškai pamatuotas LKS94
7–8		VŽF
8–10	2901/0027: 0061	Vietinė koordinacijų sistema
10–1	2901/0027: 0099	Geodeziškai pamatuotas LKS94

Išskiriamos žemės sklypo dalys									
Valstybinė					Privati				
atskirai		bendrai		Iš viso	atskirai		bendrai		Iš viso
ind.	m²	ind.	m²	m²	ind.	m²	ind.	m²	m²
Nr. 1-1 Pastatas – Gyvenamasis namas 2999-3004-5018	1471	B	608	3233					
Nr. 1-2 Pastatas – Gyvenamasis namas 2999-3004-5018	1154								
Nr. 2 Kiti inžineriniai statiniai – Pėsčiųjų takas 4400-6600-2733	927	B	136	1063					
Nr. 3 Kiti inžineriniai statiniai – Aikštelė 4400-6110-7920	184	B	48	232					
Iš viso:	3736		792	4528					

Metodikos 19 punkte nurodytų asmenų duomenys	parašas	data

 MIKERA GEODEZINIAI SPRENDIMAI		UAB "MIKERA" Siėnio g. 25C, Vinklnėnai, Šilutė r. 1/2 303554378, PVM kodas LT0000013077 Mobilus telefonas +370 601 63100, www.mikera.lt	
Pareigos	Parašas	Vardas, pavardė	Data

